

Plan U0-200 - Bygg 40 Psykiatri - Avfallssug
Målestokk: 1 : 200

PLAN U2
I alt 25 Senge


3	07.10.2021	Revidert funksjonsprosjekt	STGU	BR	SS
2	30.11.2020	Funksjonsprosjekt	ALG	AS	STGU
1	29.05.20	Føremøte forprosjekt	Tegn	Kontr.	Godkj.

Byggnr.	Område	Etasje	Fag	Fagkode	Tg.type	Lapenr.	Rev.	Teg status
	1240-0-U2-A-200-31-001						3	I

- Prosjektleder:
- ARK: Arkitema Architects, St. Olavs Gate 27, 0166 Oslo +47 22 99 44 50
 - LARK: Arkitema Architects, St. Olavs Gate 27, 0166 Oslo +47 41 52 1111
 - RATIO: Drammensveien 130, 0277 Oslo +47 41 52 1111
 - RIB: COWI A/S, Otto Nielsens veg 12, 7052 Trondheim +47 02694
 - RIV: COWI A/S, Otto Nielsens veg 12, 7052 Trondheim +47 02694
 - RIE: COWI A/S, Otto Nielsens veg 12, 7052 Trondheim +47 02694
 - RIK: COWI A/S, Otto Nielsens veg 12, 7052 Trondheim +47 02694
 - RIE: COWI A/S, Otto Nielsens veg 12, 7052 Trondheim +47 02694
 - RIK: COWI A/S, Otto Nielsens veg 12, 7052 Trondheim +47 02694

ARKITEMA ARCHITECTS **RATIO** **COWI**

St. Olavs Gate 27, 0166 Oslo +47 22 99 44 50
 Drammensveien 130, 0277 Oslo +47 41 52 1111
 Otto Nielsens veg 12, 7052 Trondheim +47 02694

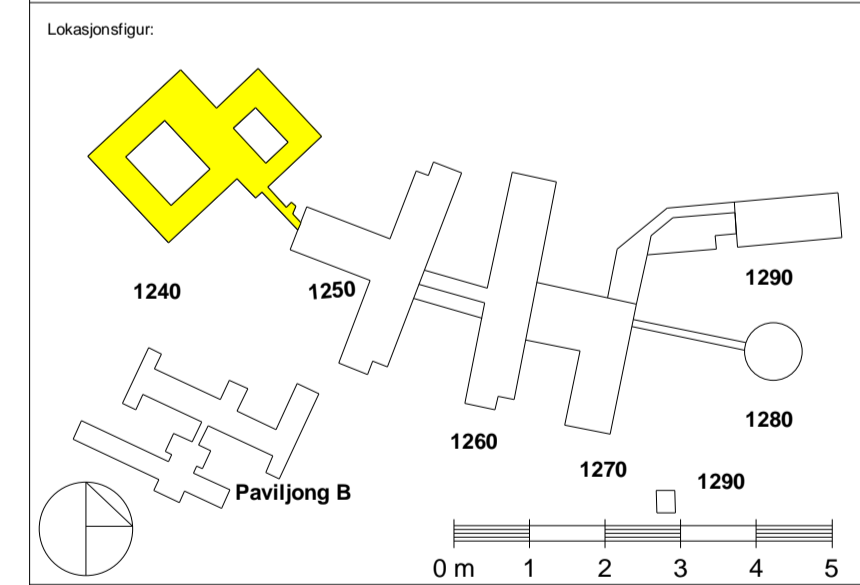

SNR - Sjukehuset Nordmøre og Romsdal
G.nr: 60 / B.nr.: 45

Tilrasker:
SYKEHUSBYGG HELSE MØRE OG ROMSDAL

Entrepriser:

Fase:	FUNKSJONSPROJEKT	Tegnet:	STGU	Kontrollert:	BR	Godkjert:	SS
Prosjekt nr.:	4212106	Prosjekt nr. for prosj.:		Dato opprettet:	29.05.2020	Målestokk:	1:200
Format:	A0						

Plan U2-Funksjonsplan - Bygg. 40
Psykiatri og U0 Avfallssug

Byggnr.	Område	Etasje	Fag	Byggnetskode	Tg.type	Lapenr.	Rev.	Teg status
	1240-0-U2-A-200-31-001						3	I