


**NB!** Bakkant av samtlige bokhyller MÅ tilpasses eksisterende gulvlist i hele rommet. Gjelder alle plassbygde hyller på yttervegg. H list= ca 140 mm.

Pendel i nisjer, må legges tilrette for skjulte strømpunkter til ladere per sofanisje

**NB!** Alle hylleplater skal være flyttbare for utenom den nederste, midterste og øverste på hver bokhylle, se oransje markering på oppriss

Hyller skal gå opp til overkant vindu, mål må tas på stedet

Åpent rom bak bokhyller til stoltraller

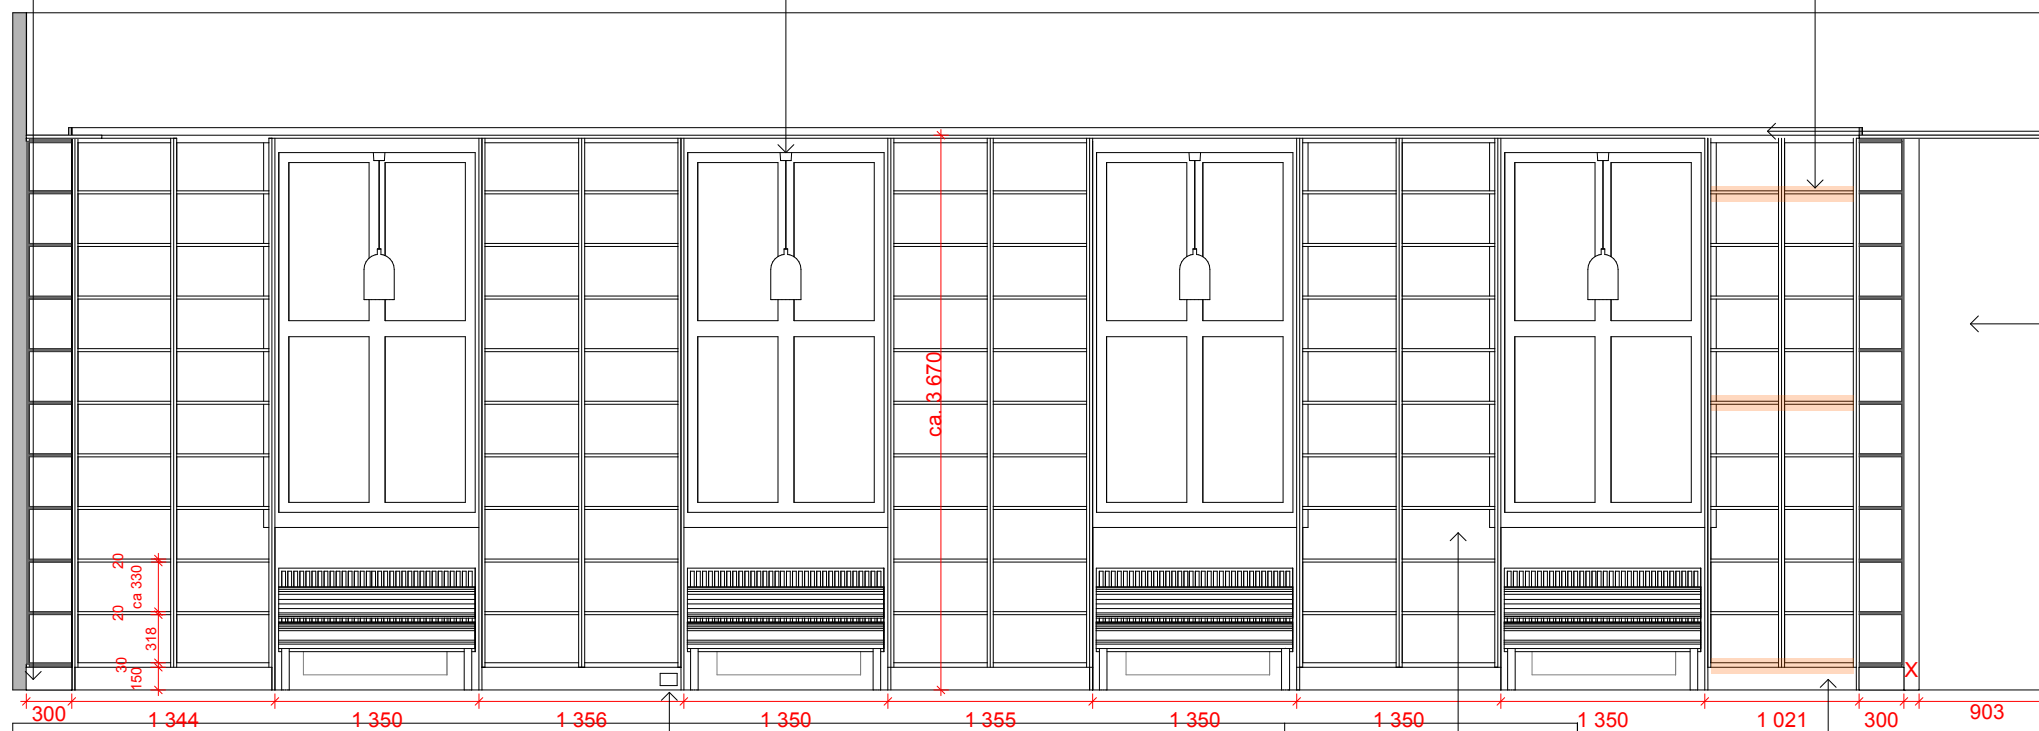

OPPRISS C-C 1:50


USB + stikk på sokkel, til venstre av hver sofanisje. Type, plassering og antall avklares senere med IARK

Bredde på inndeling skal sentreres

Sokkel

Integrert LED list i toppplate, må ha indirekte lys

**NB!** Eksponerings hyller i nisje med skrå hyller (vises ikke på oppriss)

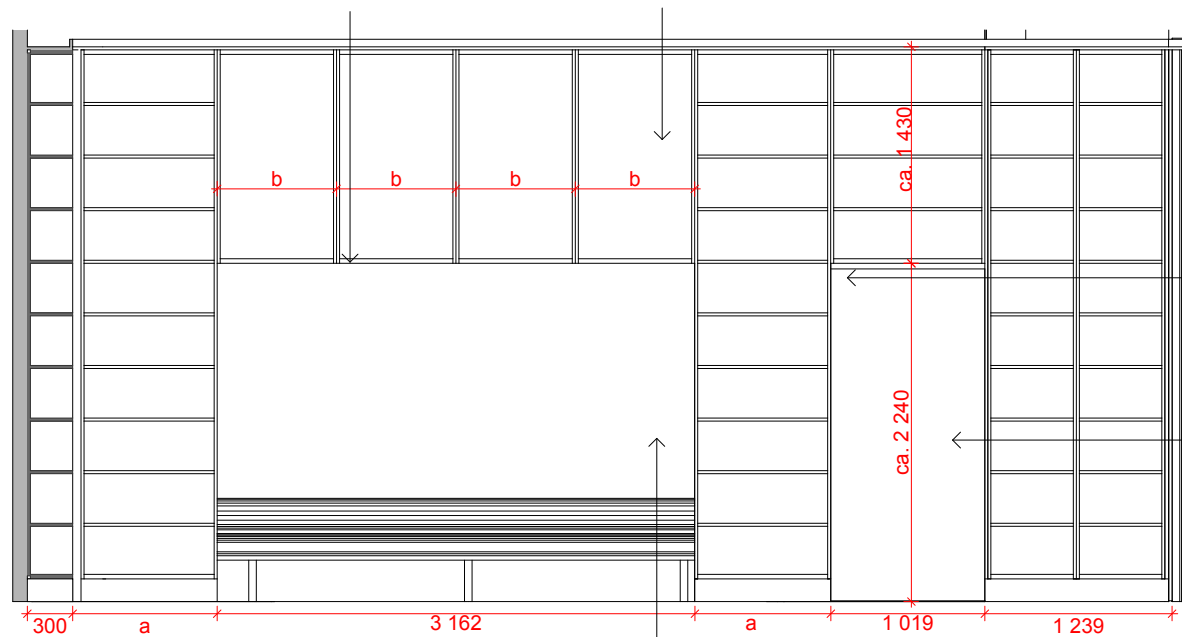

OPPRISS D-D 1:50

Bakplate i finér eller malt overflate, må avklares senere med IARK

**NB! ALLE MÅL MÅ KONTROLLERES PÅ STEDET!**

Tegning del 3 av 5.

**NB!** Leverandør må lage produksjons-tegning som skal godkjennes av IARK før produksjon. Utøvende faggrupper er ansvarlig for at arbeidet blir utført i henhold til bygningsmessige lover og regler.

Konstruksjon og stabilitet er leverandørens ansvar.

Om platen må deles opp for inntransport, skal leverandøren selv sjekke hvilke mål som går inn.

Rev	Beskrivelse	Dato	Sign
B	Endring av hensyn til valgt materialitet + dataskap	26.11.21	HL
A	Endring av hensyn til valgt radiator/ovn+dataskap	22.10.21	HL
-	Ny tegning	01.10.21	HL

Prosjektnr.	Byggesak
2121	Bergen Offentlige Bibliotek
Byggherre	Bergen Kommune

Tegning  
Prinsipp Plassbygde hyller - DEL 3

Mål	A3	Tegn.nr.
1:50		<b>IA.630.02-03</b>

Dato	Sign.	Sign.KS	Rev.
01.10.21	HL	EB	B

**CADI**  
INTERIØRARKITEKTER

CADI AS • E-POST eb@cadi.no

Copyright • Cadi as