



PLAN HYLLE TYPE 4, 1:25

NB! Samtlige eksisterende hyller måler 900 x 300 mm.

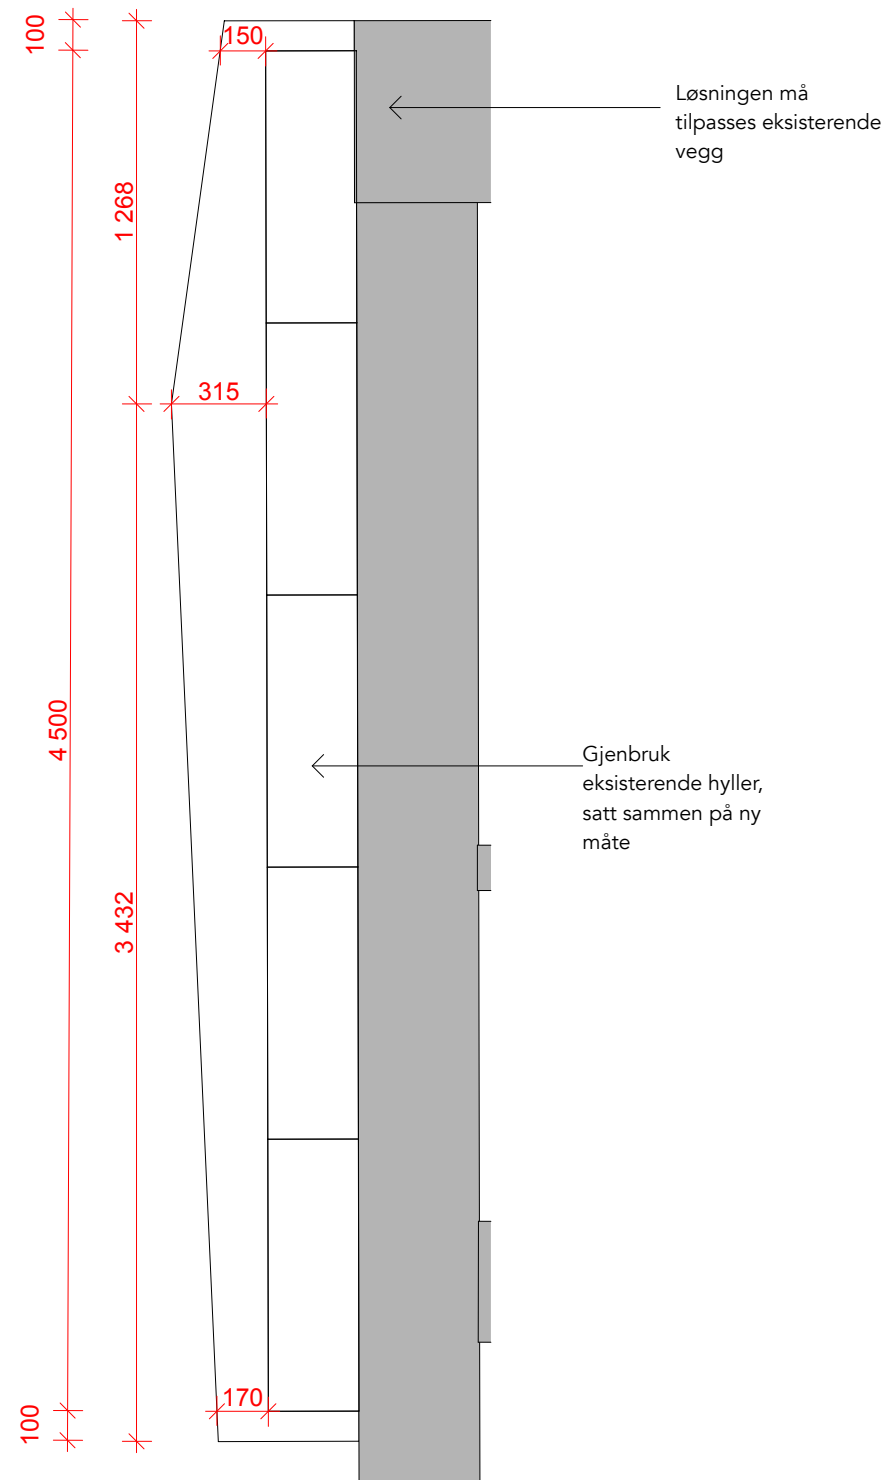

PLAN HYLLE TYPE 5, 1:25

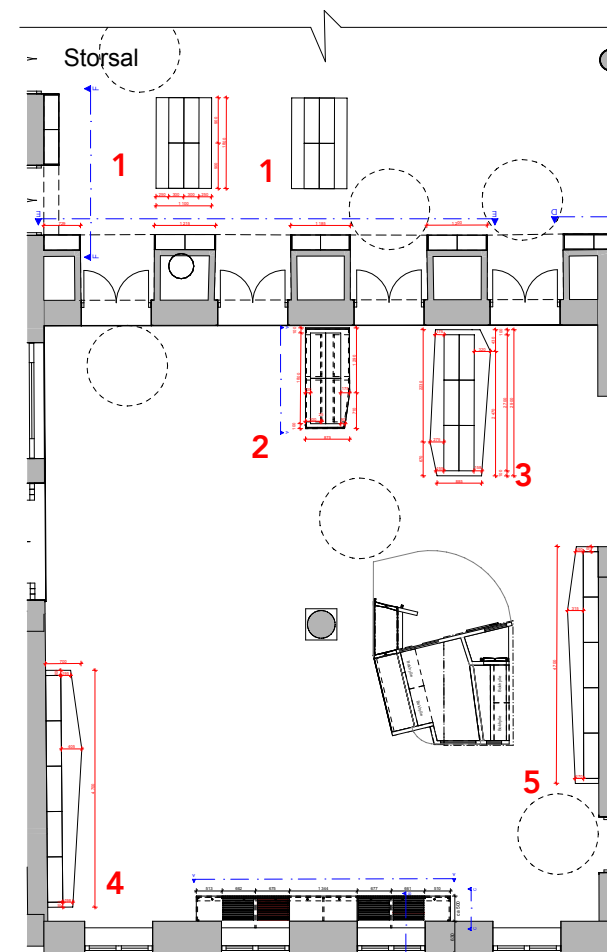

PLANUTSNITT

NB! ALLE MÅL MÅ KONTROLLERES PÅ STEDET!

Tegning del 2 av 2.

NB! Leverandør må lage produksjons-tegning som skal godkjennes av IARK før produksjon. Utøvende faggrupper er ansvarlig for at arbeidet blir utført i henhold til bygningsmessige lover og regler.

Rev	Beskrivelse	Dato	Sign
A	Endring av beskrivelse - valgt materialitet	26.11.21	HL
-	Ny tegning	01.10.21	ØWN

Prosjektnr.	Byggesak
2121	Bergen Offentlige Bibliotek
Byggherre	Bergen Kommune

Tegning
Prinsipp Podiehyller DEL 2

Mål	A3	Tegn.nr.
1:25		IA.630.03-02

Dato	Sign.	Sign.KS	Rev.
01.10.21	ØWN	EB	A

CADI
INTERIØRARKITEKTER

CADI AS • E-POST eb@cadi.no

Copyright • Cadi as