




Section 1 - 1

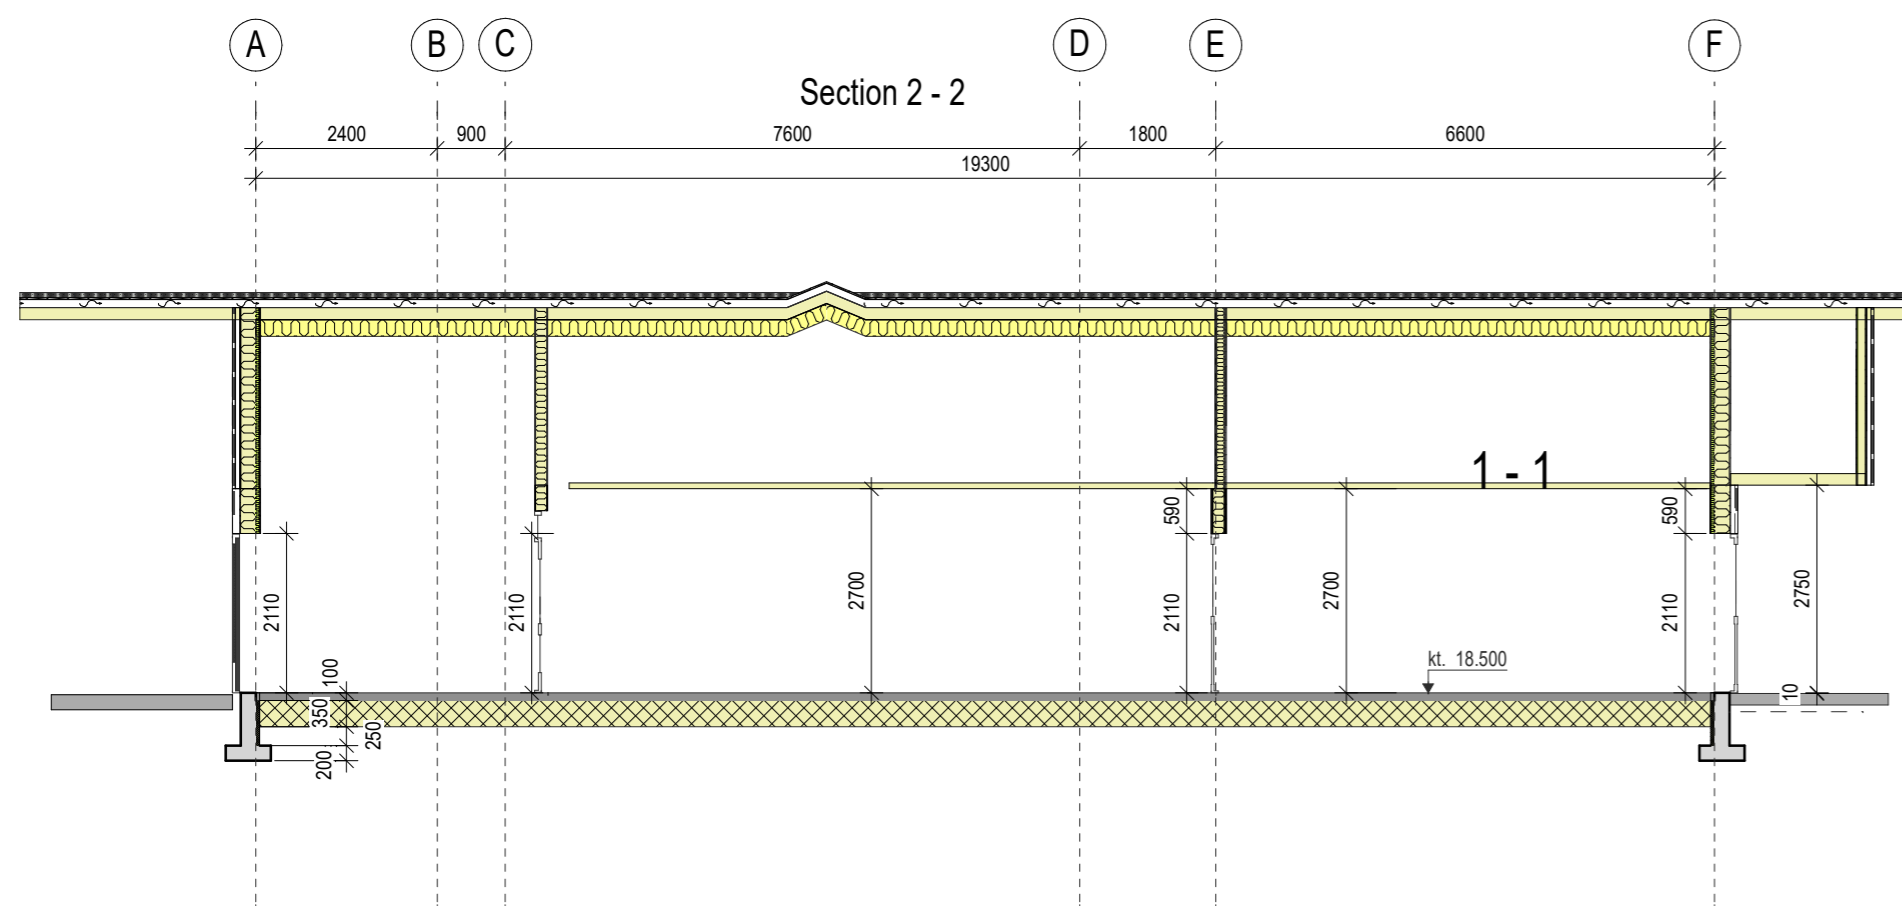


Section 2 - 2

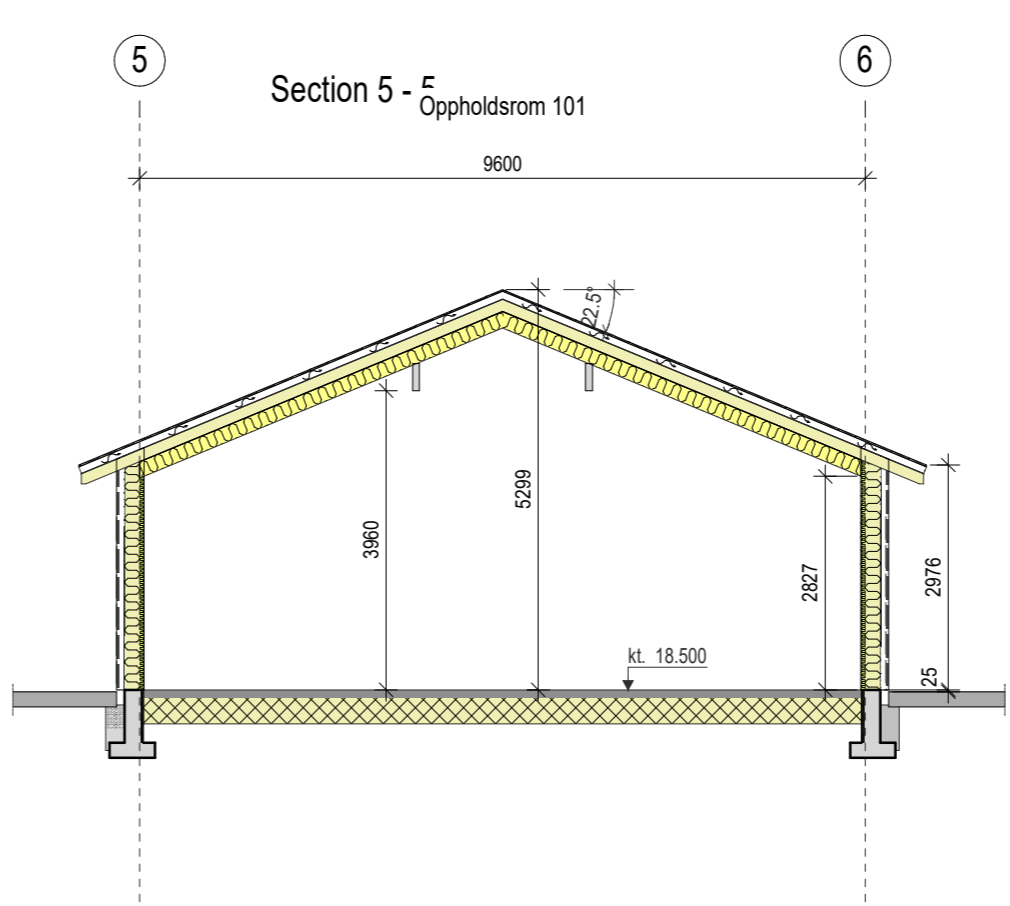


Section 5 - 5 Opholdsrom 101

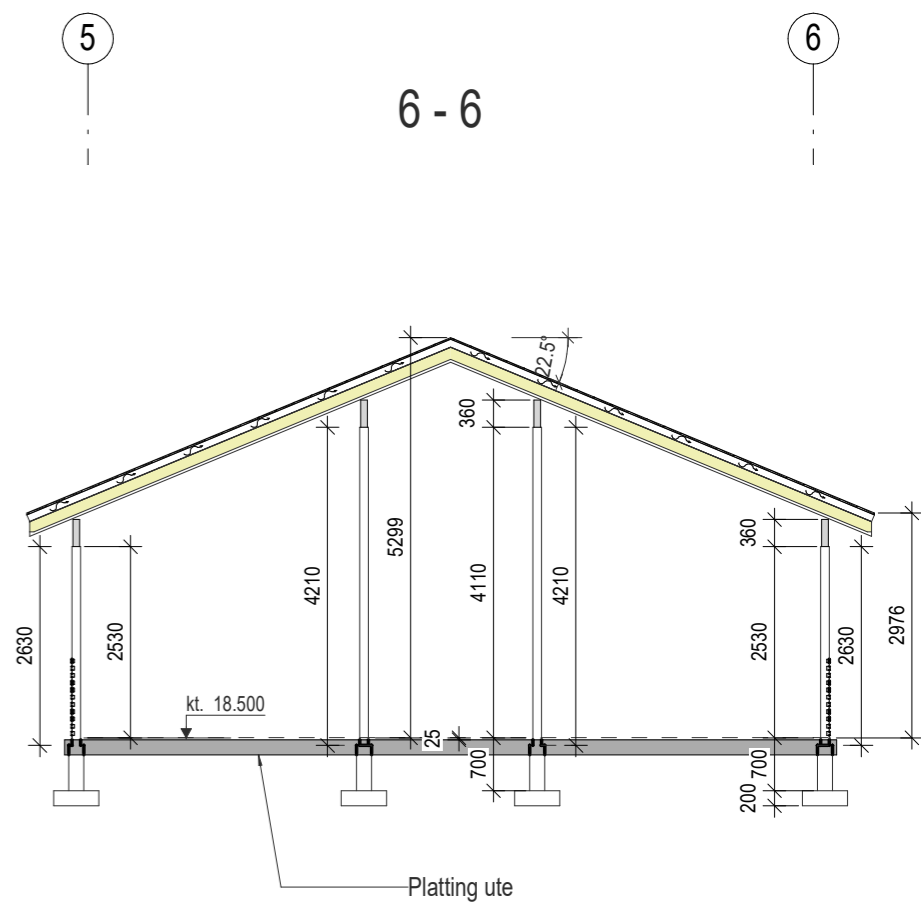

6 - 6

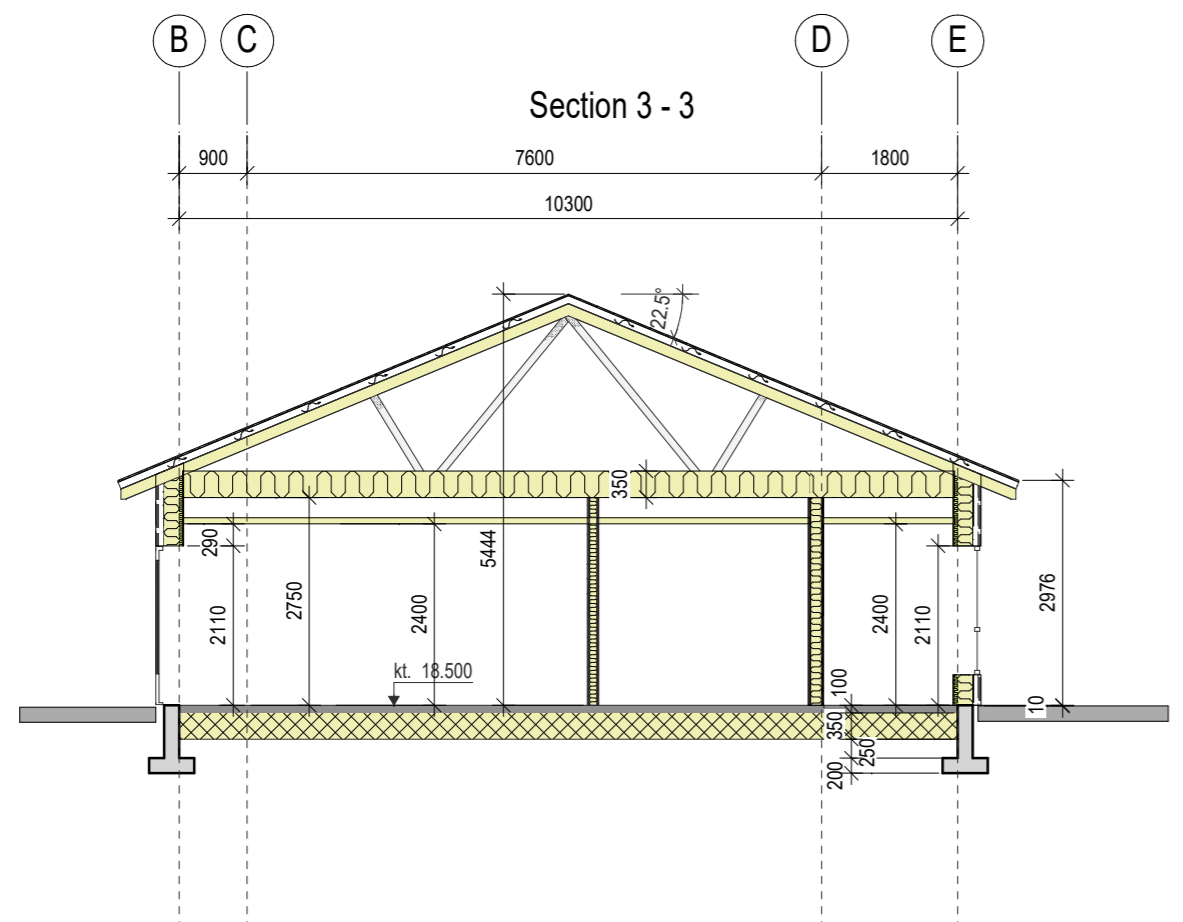

Section 3 - 3

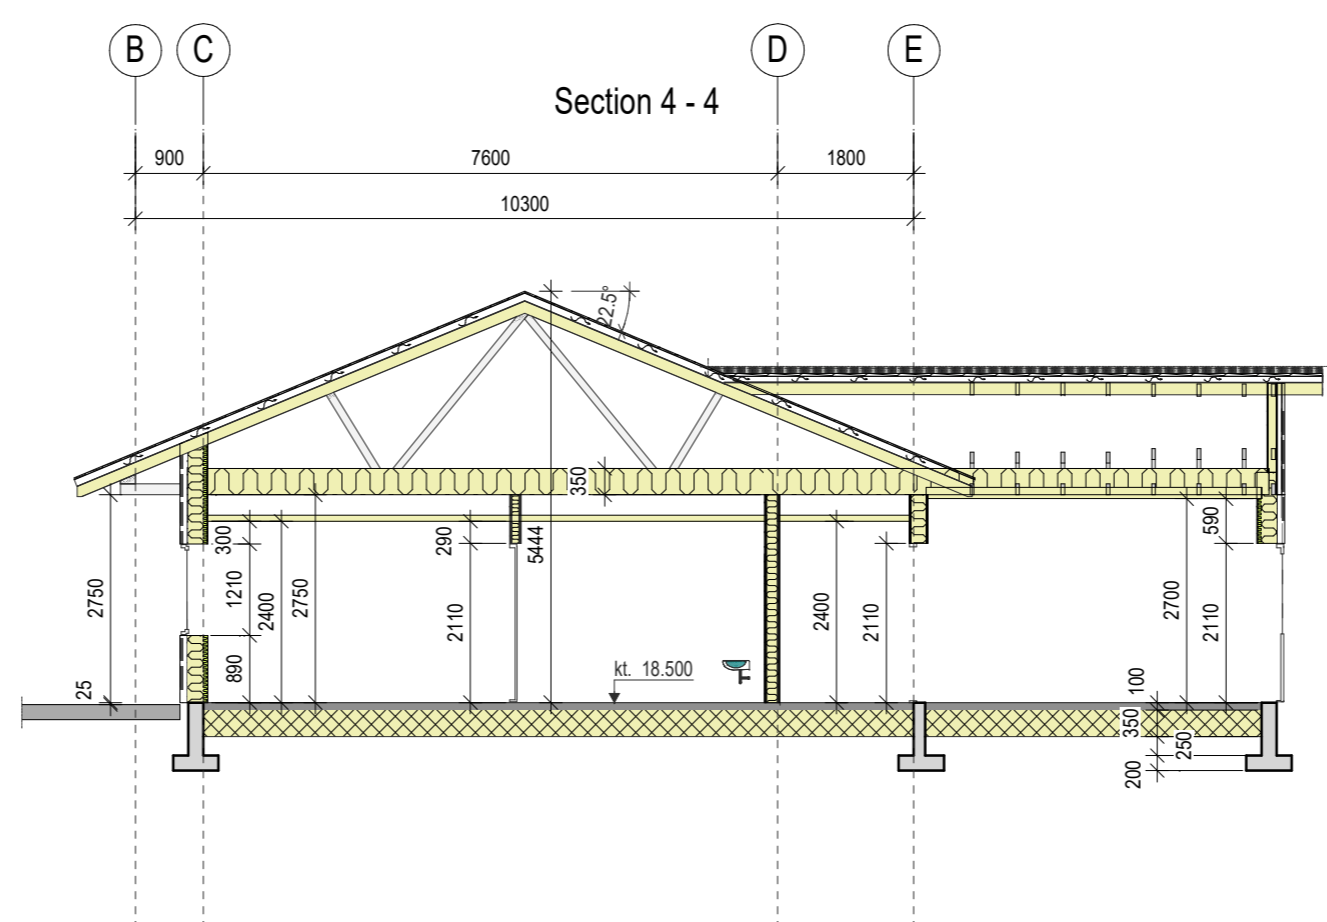

Section 4 - 4

TILBUDSTEGNING

| | | |
|------------------|----|------------|
| - A: Oppdatert | ØJ | 09.06.2021 |
| - B: Oppdatert | MS | 13.08.2021 |
| - Tilbudstegning | BS | 05.12.2021 |

Hadsel Eiendom KF
Omsorgsboliger-Administrasjon
Skarveien 12 - Stokmarknes

65 / 160

| | | | |
|----------------|-------|----------|------------|
| Tegningsmetode | Snitt | Dato: | 23.04.2021 |
| Skala | 1:100 | Mal | |
| Sign | ØJ | Kontroll | BS |

STYLLINGENHAR
SIBSAS
BÅRD SIBSENSEN AS
Postboks 28, 8455 Stokmarknes,
Tlf 76 16 07 90 Fax: 76 16 07 91, e-post: post@sibas.no

| | | |
|----------------|----------------|------|
| Prosjektnummer | Tegningsnummer | Rev. |
| 11257 | 006 | C |