


Prosjekterende

NB! Ved ombygging eller endringer må alle kritiske mål kontrolleres på stedet.


Fase	Rev.nr	Beskrivelse	Dato	Sign.	Kontroll
			Målestokk	1 : 75	
SKJOLD Takvassveien 70 Plan Underetasje			Prosjektnummer		
			Prosjekt nr.		
			Dato	Godkjent	
			26.03.2020	Approver	
			Sign	Kontroll	
			linsig	Checker	
Tegningsnummer					
UGRADERT	1924060171	00 X 200 20 01	H		
Gradering	Inventarkode	Etasje Fag System Tegn.type Løpenr.	Fase	Rev.nr.	

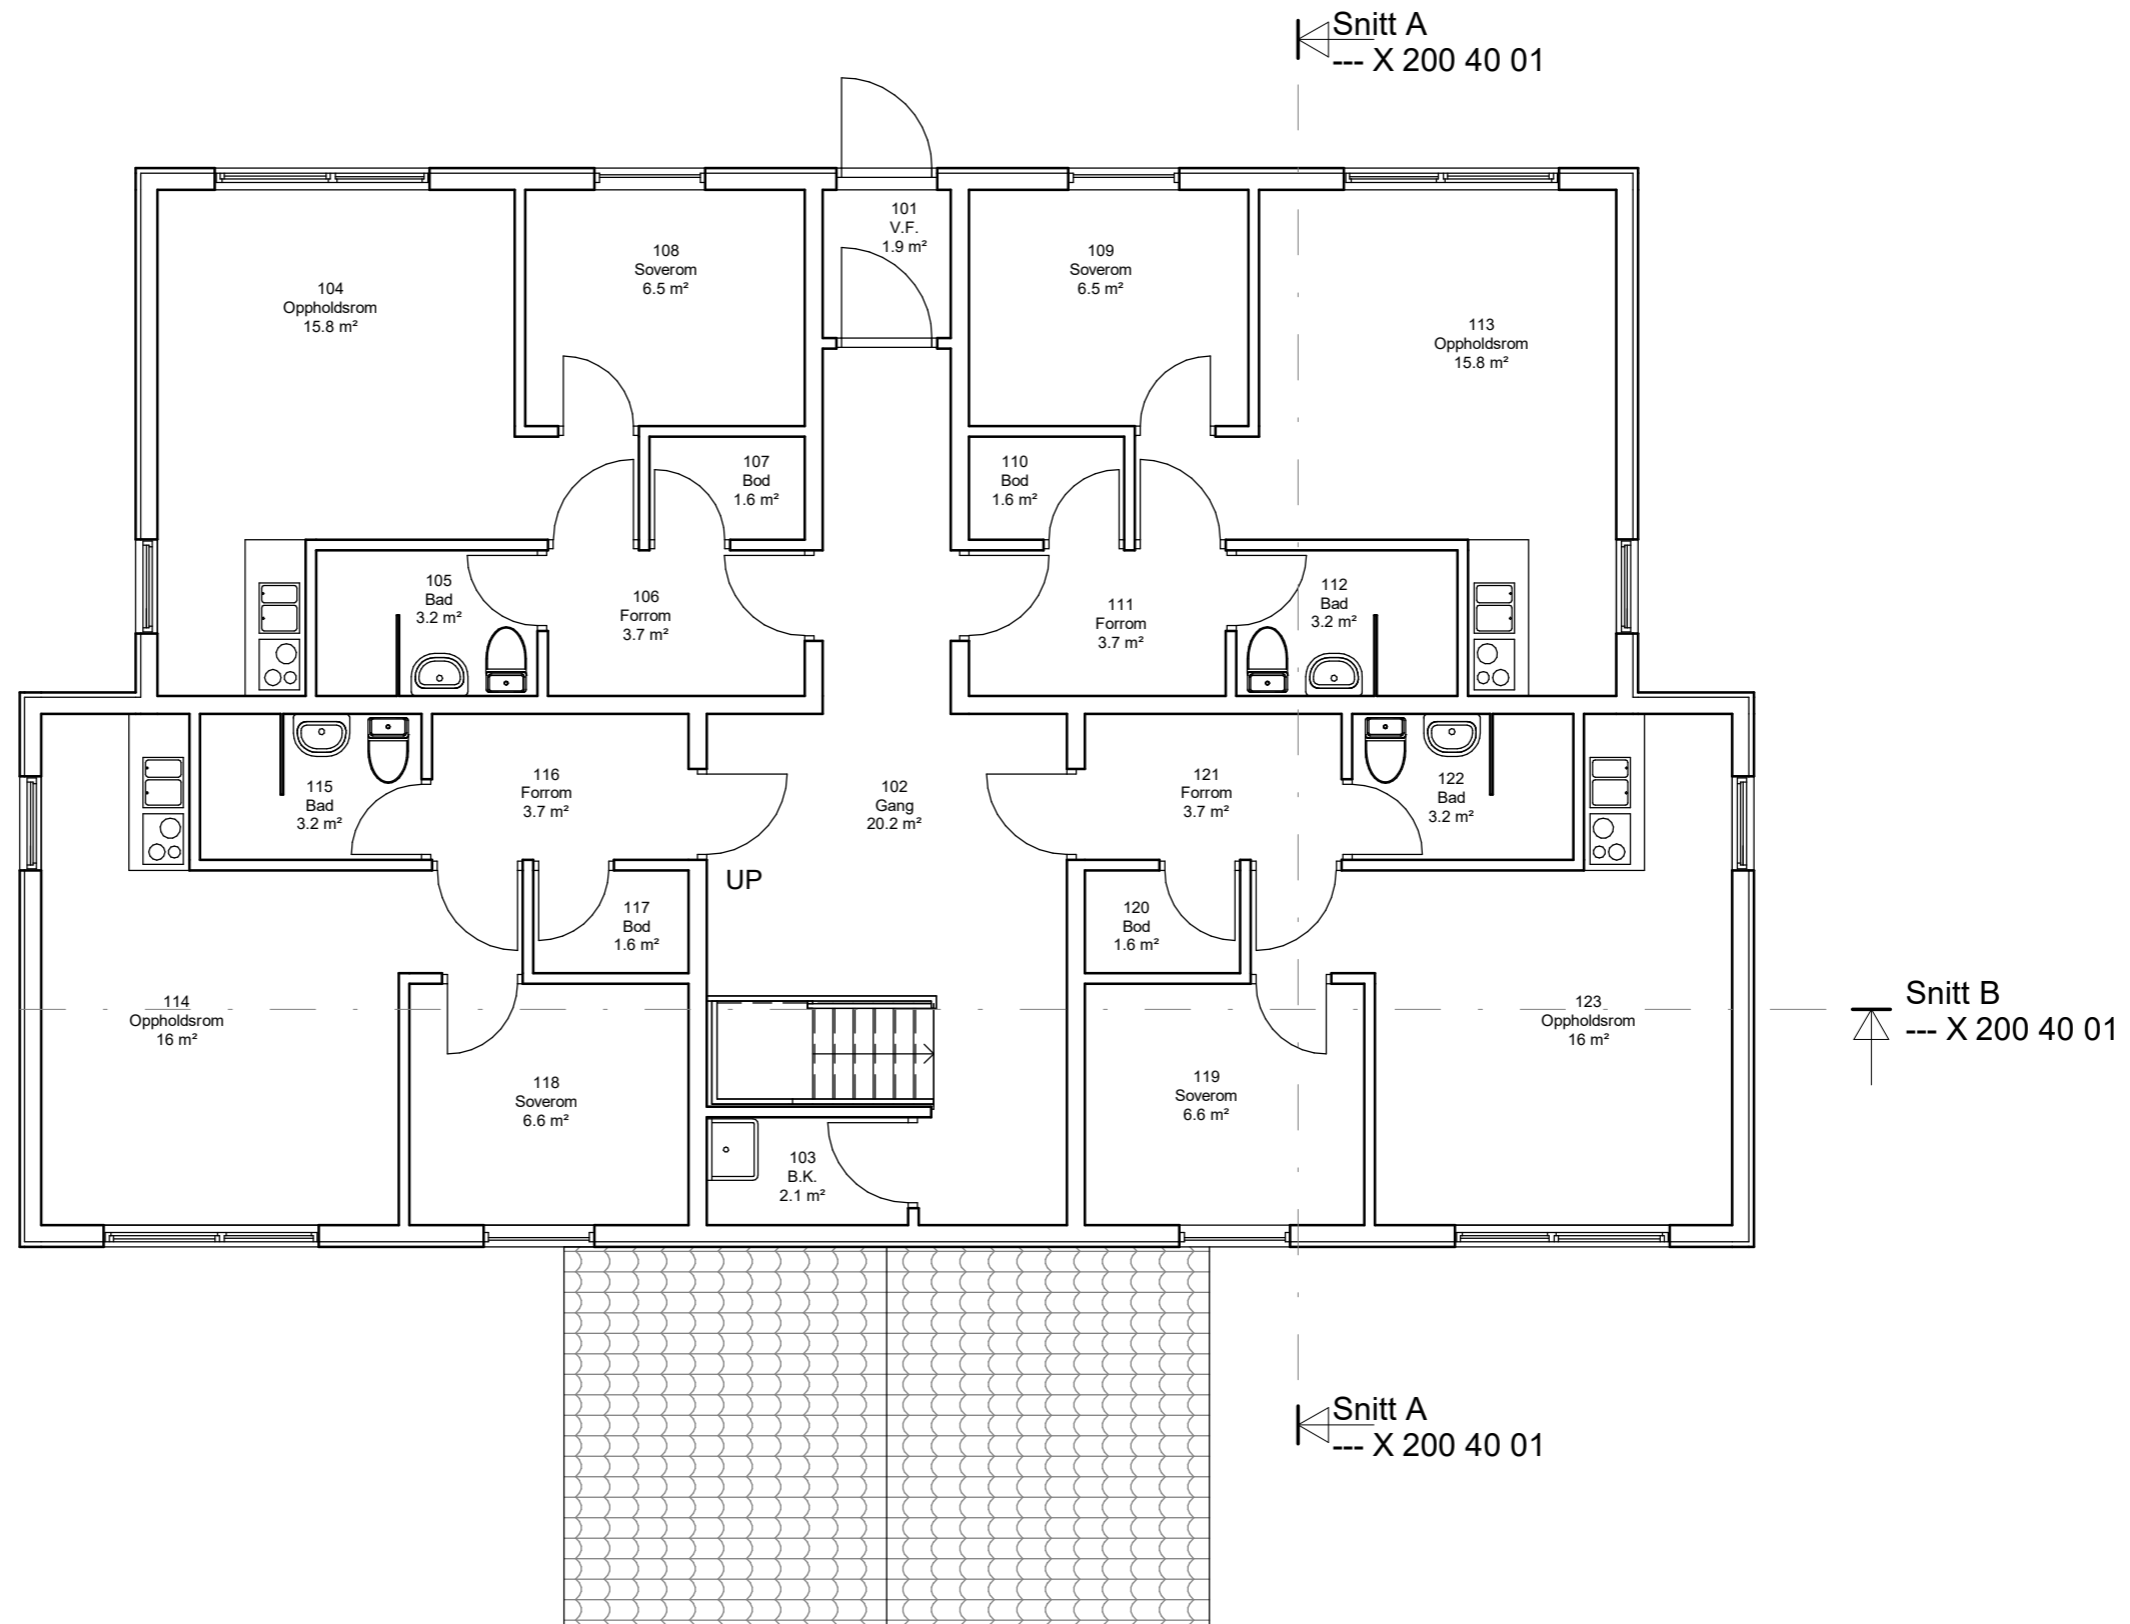

Prosjekterende

NB! Ved ombygging eller endringer må alle kritiske mål kontrolleres på stedet.


Fase	Rev.nr	Beskrivelse	Dato	Sign.	Kontroll
			Målestokk	1 : 75	
SKJOLD Takvassveien 70 Plan Etg.1			Prosjektnummer	Prosjekt nr.	
			Dato	Godkjent	
			26.03.2020	Approver	
			Sign	Kontroll	
			linsig	Checker	
Tegningsnummer					
UGRADERT	1924060171	01 X 200 20 02	H		
Gradering	Inventarkode	Etasje Fag System Tegn.type Løpenr.	Fase	Rev.nr.	

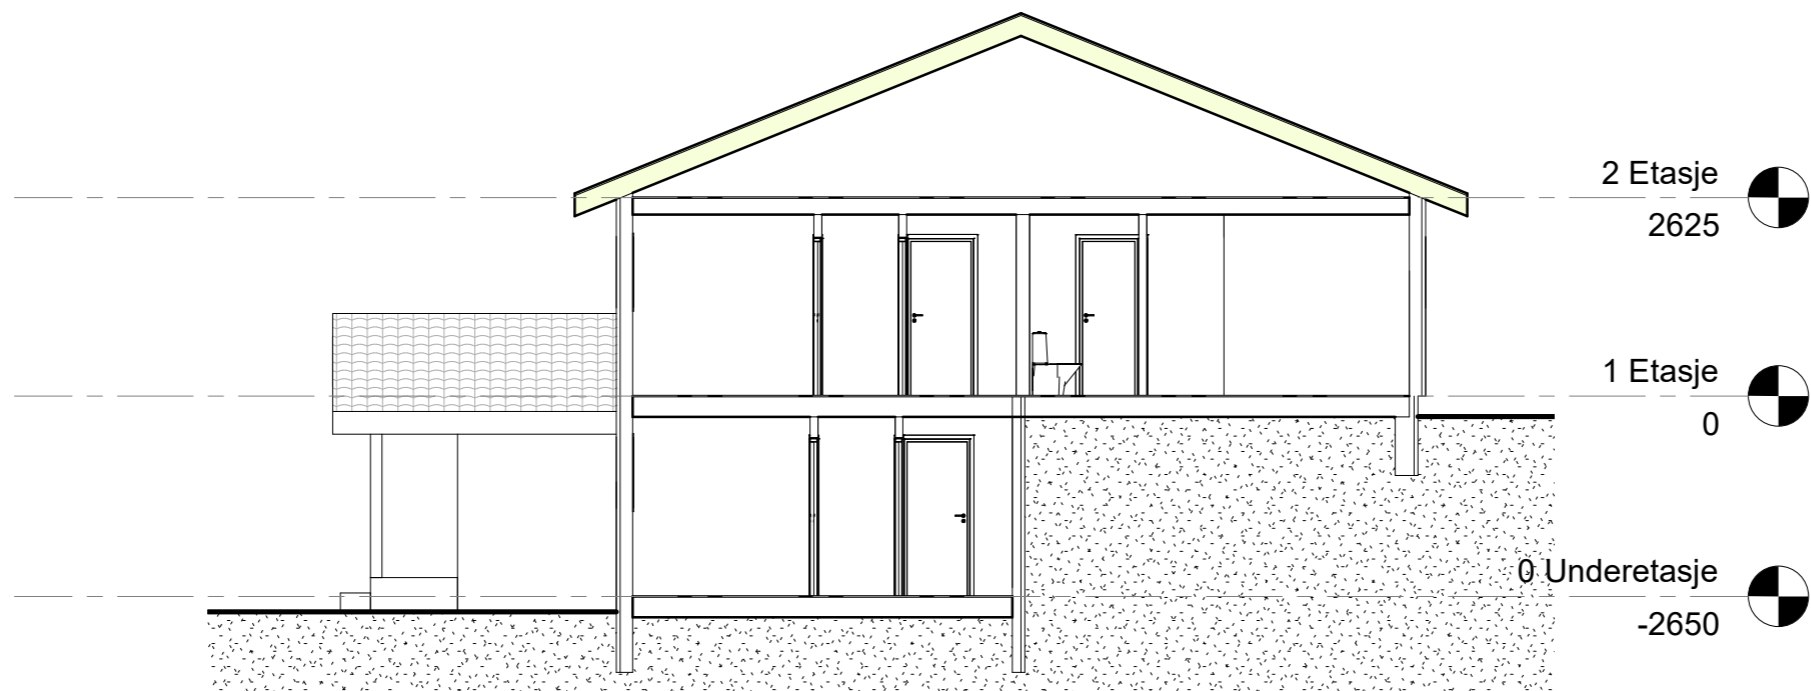

Snitt A
1 : 100




Snitt B
1 : 100

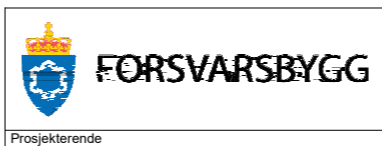


Prosjekterende

NB! Ved ombygging eller endringer må alle kritiske mål kontrolleres på stedet.

Fase	Rev.nr	Beskrivelse	Dato	Sign.	Kontroll
					Målestokk 1 : 100
		SKJOLD Takvassveien 70 Snitt A og B			Prosjektnummer Prosjekt nr.
			26.03.2020	linsig	Godkjent Approver
					Kontroll Checker
		Tegningsnummer UGRADERT 1924060171 --- X 200 40 01			H
Gradering	Inventarkode	Etasje	Fag	System	Tegn.type
					Løpenr.
					Fase
					Rev.nr.

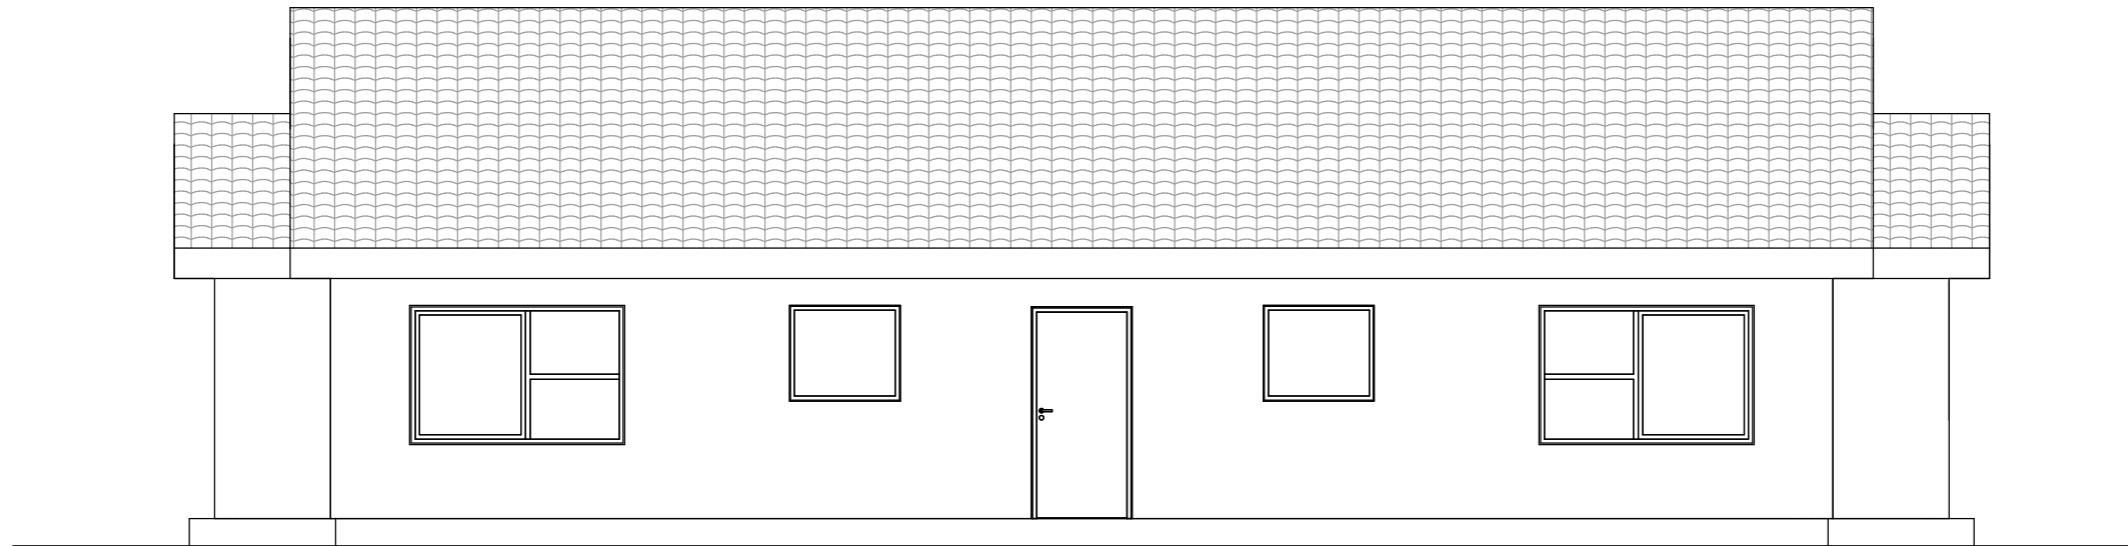


Nord
1 : 75

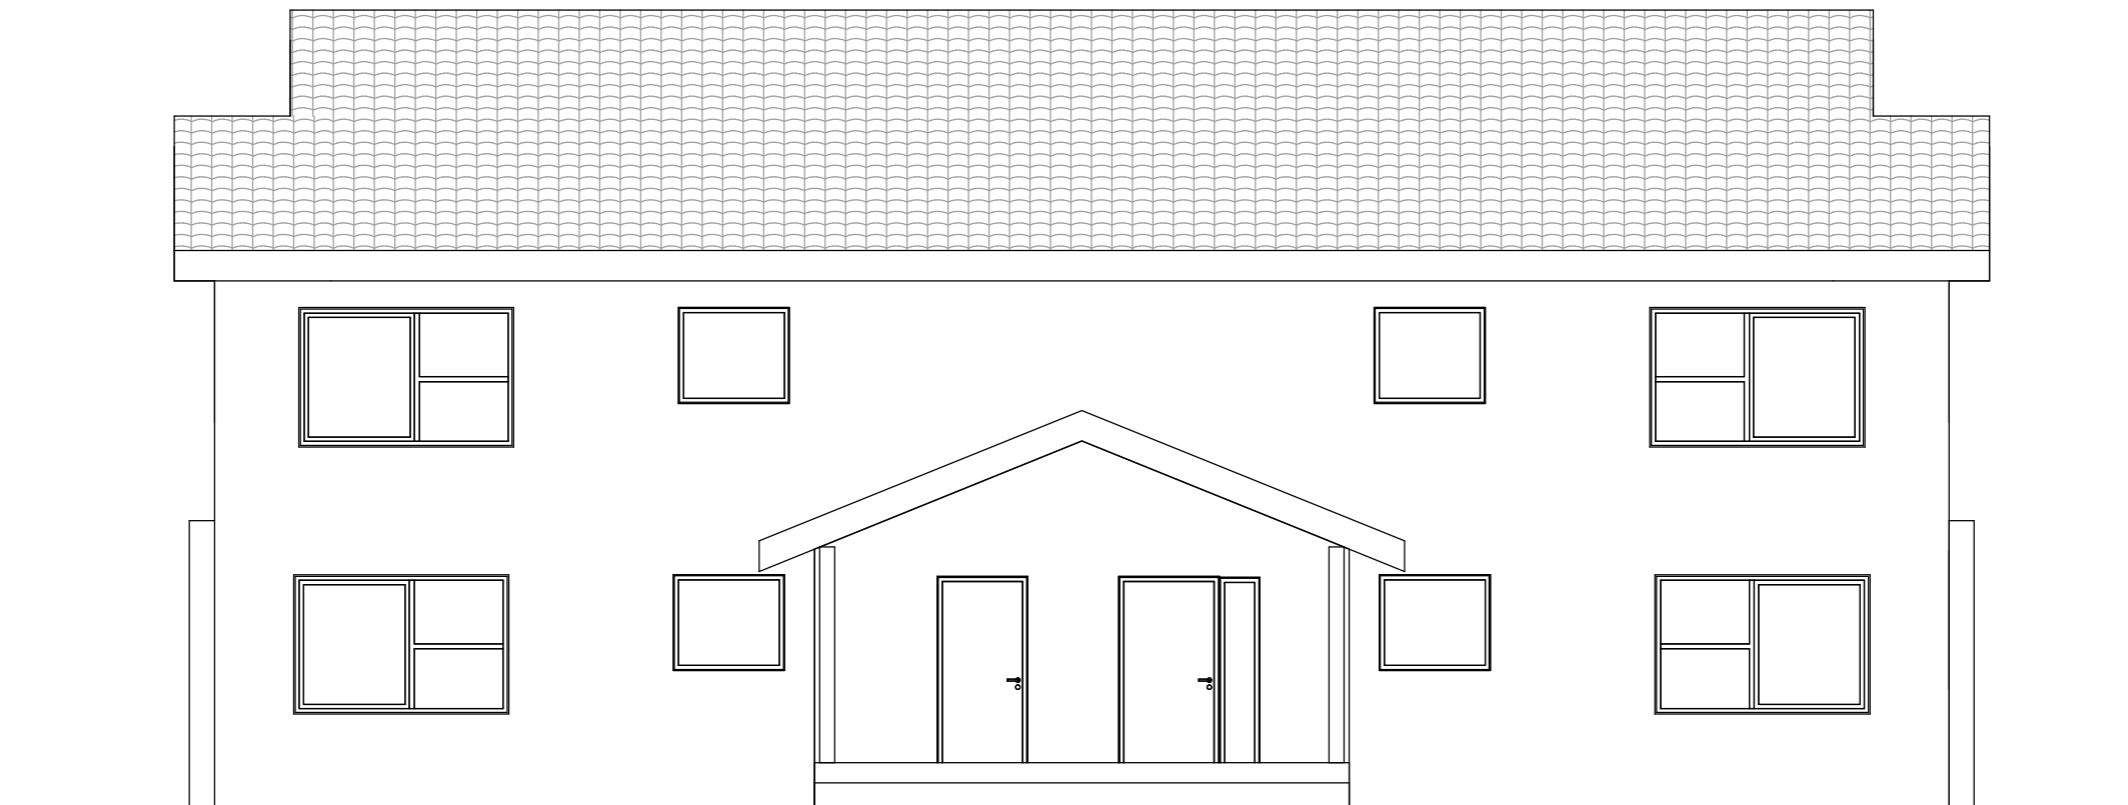


Sør
1 : 75

NB! Ved ombygging eller endringer må alle kritiske mål kontrolleres på stedet.

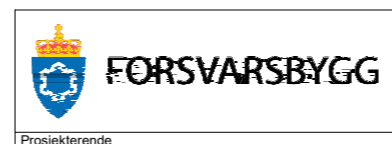


Prosjekterende


Fase	Rev.nr	Beskrivelse	Dato	Sign.	Kontroll
Målestokk			1 : 75		
Prosjektnummer			Prosjekt nr.		
Dato			26.03.2020		
Sign			linsig		
Godkjent			Approver		
Kontroll			Checker		
Tegningsnummer					
UGRADERT		1924060171	---	X 200 60 01	H
Gradering	Inventarkode	Etasje	Fag	System	Tegn.type
Løpenr.	Fase	Rev.nr.			

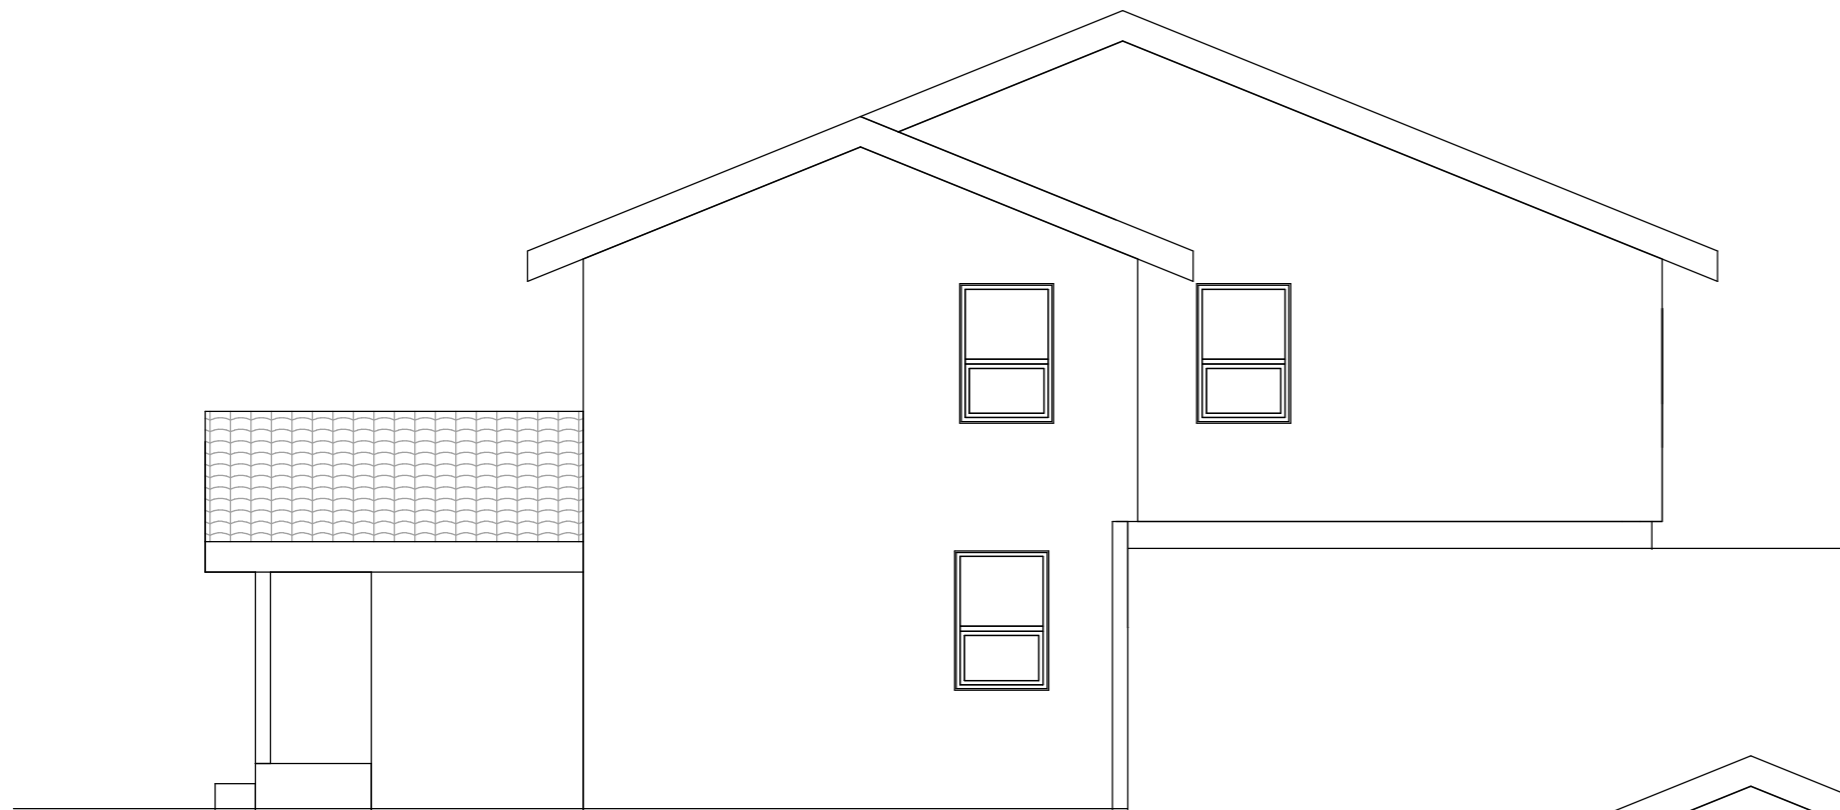

Øst
1 : 75

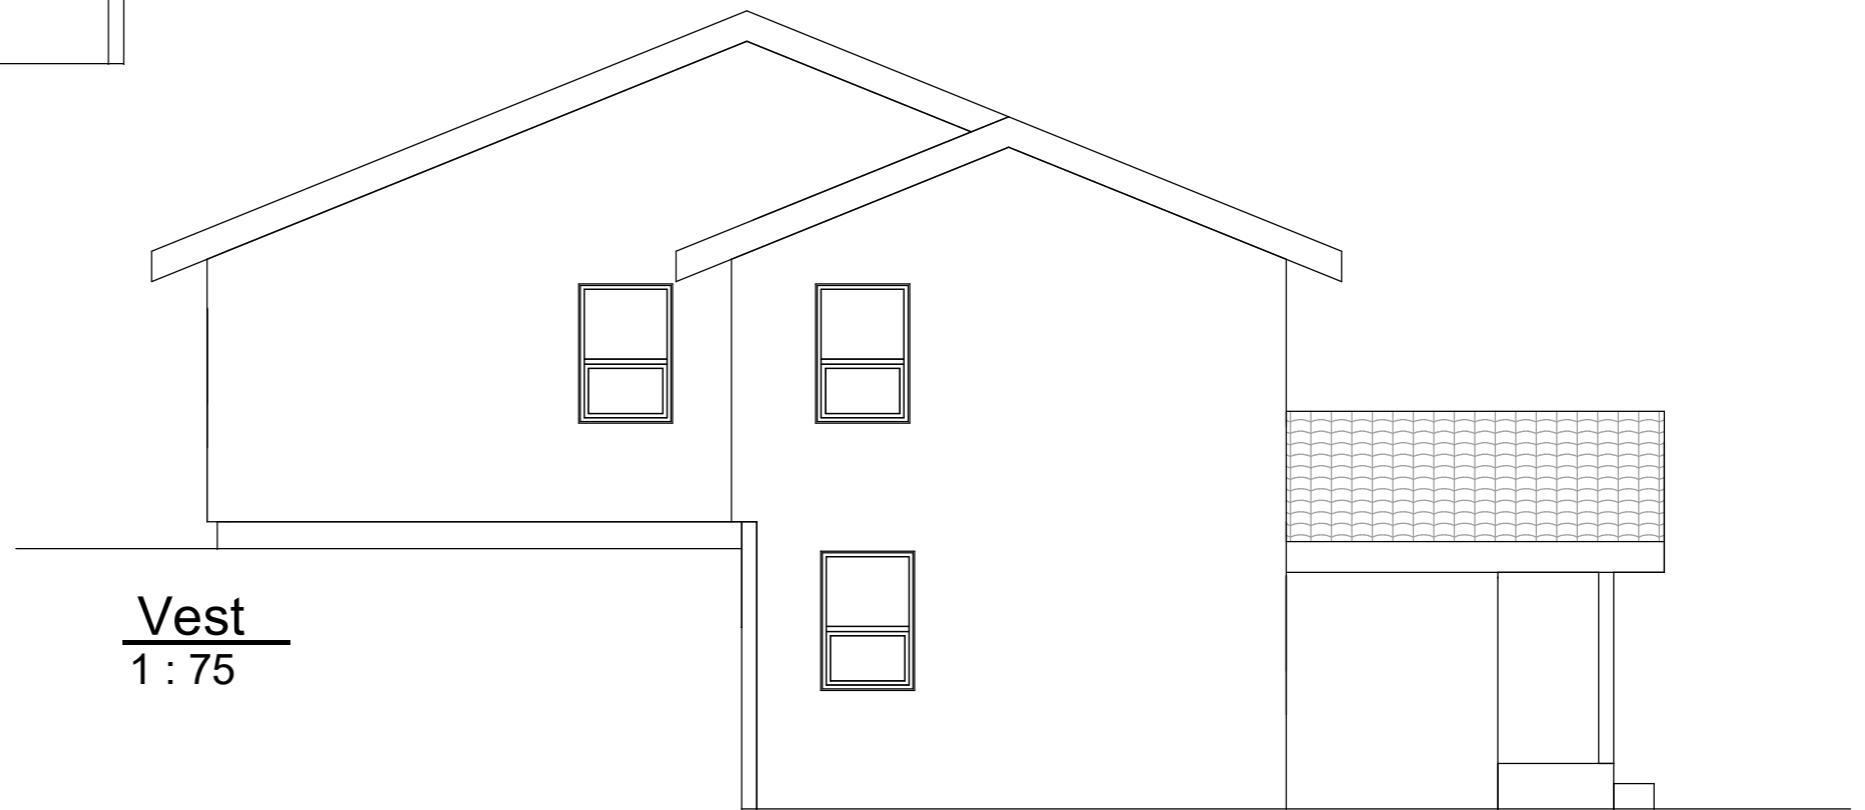

Vest
1 : 75

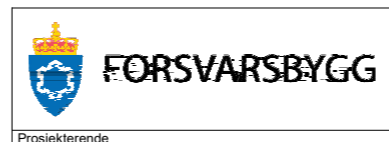

Prosjekterende

NB! Ved ombygging eller endringer må alle kritiske mål kontrolleres på stedet.

Fase	Rev.nr	Beskrivelse	Dato	Sign.	Kontroll
			Målestokk	1 : 75	
			Prosjektnummer	SKJOLD	
				Takvassveien 70	
				Fasade Øst/Vest	
			Dato	Godkjent	
			26.03.2020	Approver	
			Sign	Kontroll	
			linsig	Checker	
Tegningsnummer					
UGRADERT	1924060171	---	X 200 60 02	H	
Gradering	Inventarkode	Etasje	Fag System	Tegn.type	Løpenr.
				Fase	Rev.nr.

