




FASADE SYD

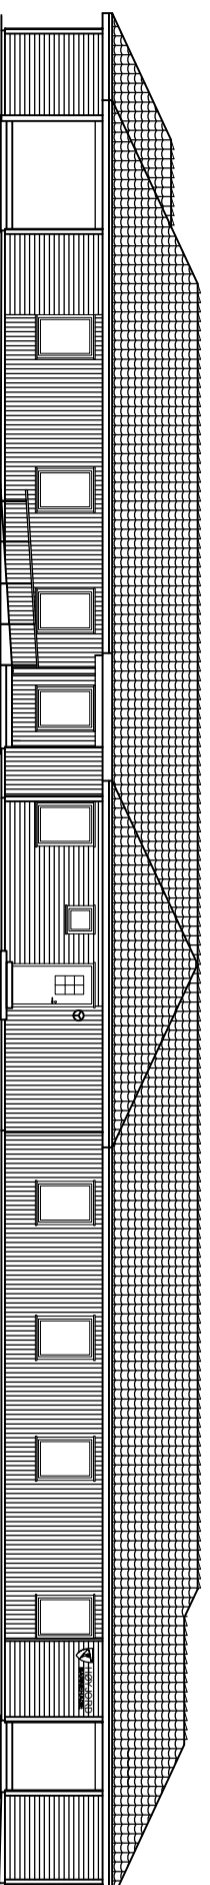


FASADE NORD

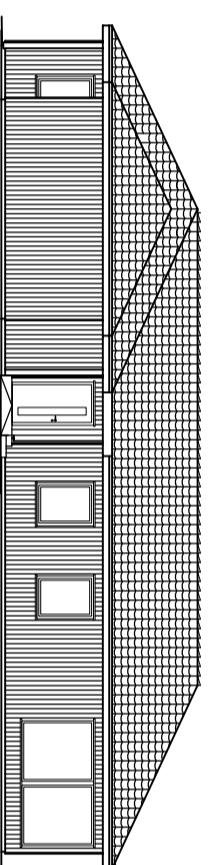


FASADE ØST

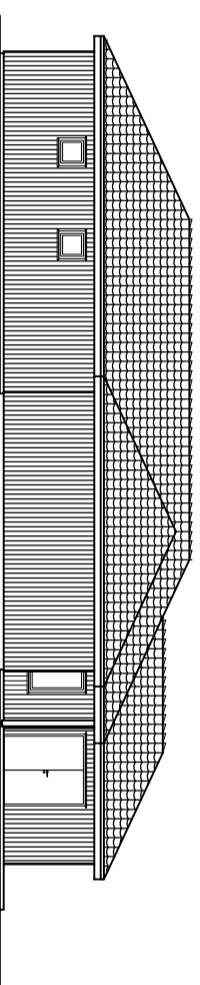

FASADE VEST

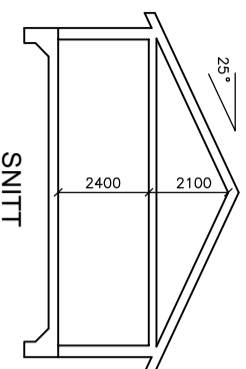

SNITT

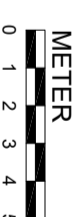

ALLE MÅL I ÅS PA STEDET.
Underlag fra Kartstaben & Bernhart

Ferdigtingnr. 4273		HØYJORD BARNEHAGE	
Heimdalveien 5		Målestokk 1:200	Tegn BH
BYGG 01		Prosjekt A3ark	Dato 2019
FASADER		427301 - Fasader	
Rev.	Dato	Revisjoner	
		SANDEFJORD KOMMUNE	
		EIERDOMSSJESJONEN	
		Tegning nr. 427301 2 av 2	Rev.