


X:\nor\oppdrag\Steinhyen\520989\1\BIM\Brammi\F002.dwg - HaNor - Plottet: 2021-12-03, 10:44:27 - XREF = Namsos Kirke_Skisse-Sheet - 20-01 - PLAN 01 - PLAN 01 - PLAN 01 ETASJE
 1:100

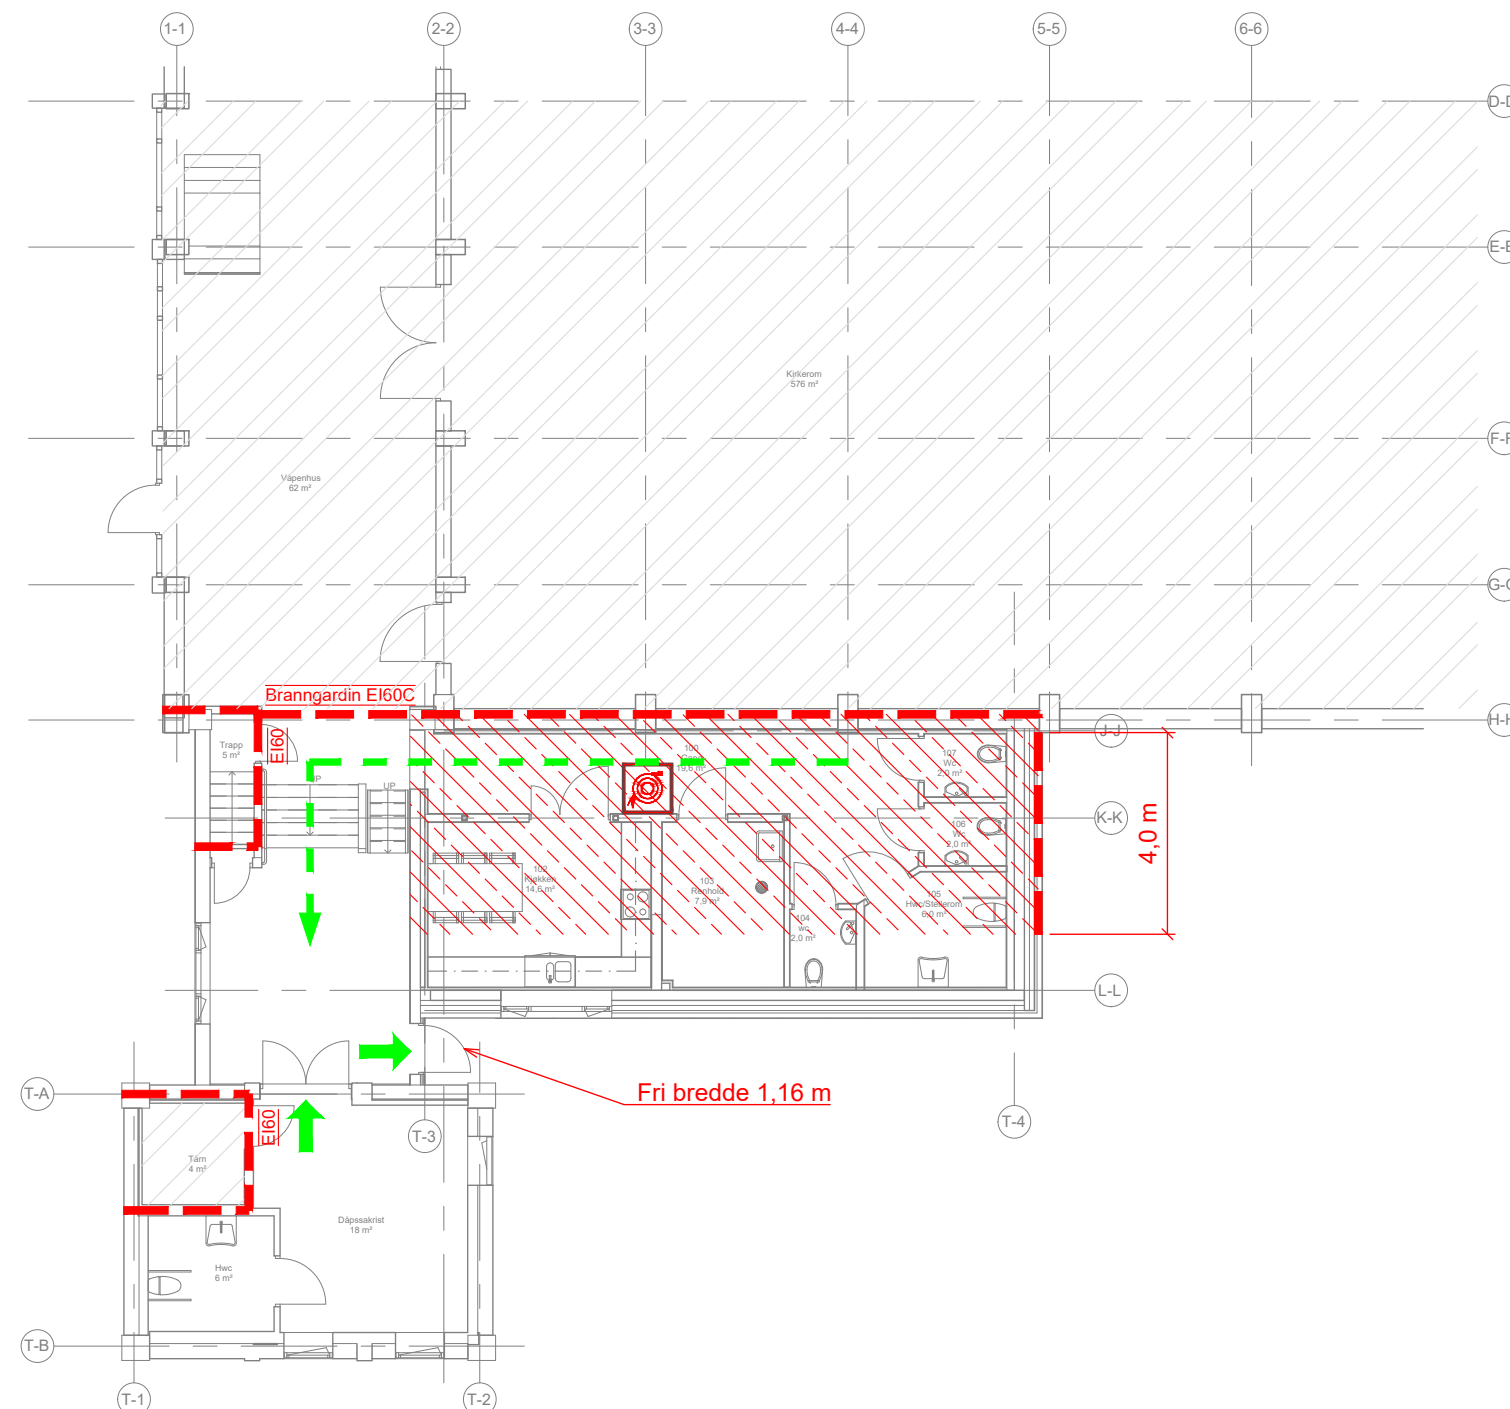

Symboler:



Dører, luker, gardiner, osv.:

- EI60 EI₂ 60-S_a [B60]
- EI60C EI₂ 60-CS_a [B60S]

Alle dører, porter, luker, røykgardiner osv. i brannklassifiserte konstruksjoner må være klassifisert S_a.

Konstruksjoner:

- EI 60 A2-s1,d0 EI 60 A2-s1,d0 [A60]

Skravurer:

- Utenfor prosjekt Utenfor prosjekt
- Tak/Branndekke REI 60 (ev. takvindu må ha klasse EI60) Tak/Branndekke REI 60 (ev. takvindu må ha klasse EI60)

Informasjon:

- Risikoklasse: 5
- Brannklasse: 2
- Bruttoareal nytt sanitærbygg: 70 m²
- Bruttoareal totalt: 950 m²
- Dører skal generelt ha fri bredde på minimum 1,16 m
- Bæreevne: Bæresystem: R60 [B60]
- Side- og understøttende bygningsdeler må ha minst samme brannmotstand som den konstruksjonen de skal støtte.

Annet:

Tegningen er å anse som konsepttegning og skal leses sammen med brannkonseptet. Den har ikke status som byggetegning.

Branntekniske installasjoner:

- Brannalarmanlegg (kat. 2) iht. NS 3960 og NS-EN 54-serien
- Nødbelysning/Ledesystem iht. NS-EN 1838/NS 3926-1
- Markeringsskilt
- Slokkeutstyr

J01	2021-12-03	For bruk	HaNor	OJBr	OJBr
Rev.	Dato	Beskrivelse	Utarbeidet	Fagkontroll	Godkjent
Dette dokumentet er utarbeidet av Norconsult AS som del av det oppdraget som fremgår nedenfor. Opphavsretten tilhører Norconsult AS. Dokumentet må bare benyttes til det formål som oppdragsvilkårene beskriver, og må ikke kopieres eller gjøres tilgjengelig på annen måte eller i større utstrekning enn formålet tilsier.					
Namsos kommune					Målestokk (gjelder A3) 1:150
Namsos kirke, nytt sanitærbygg Branntegning Plan 1					
Norconsult		Oppdragsnummer 5209891	Tegningsnummer F002-20-01	Revisjon J01	