




A

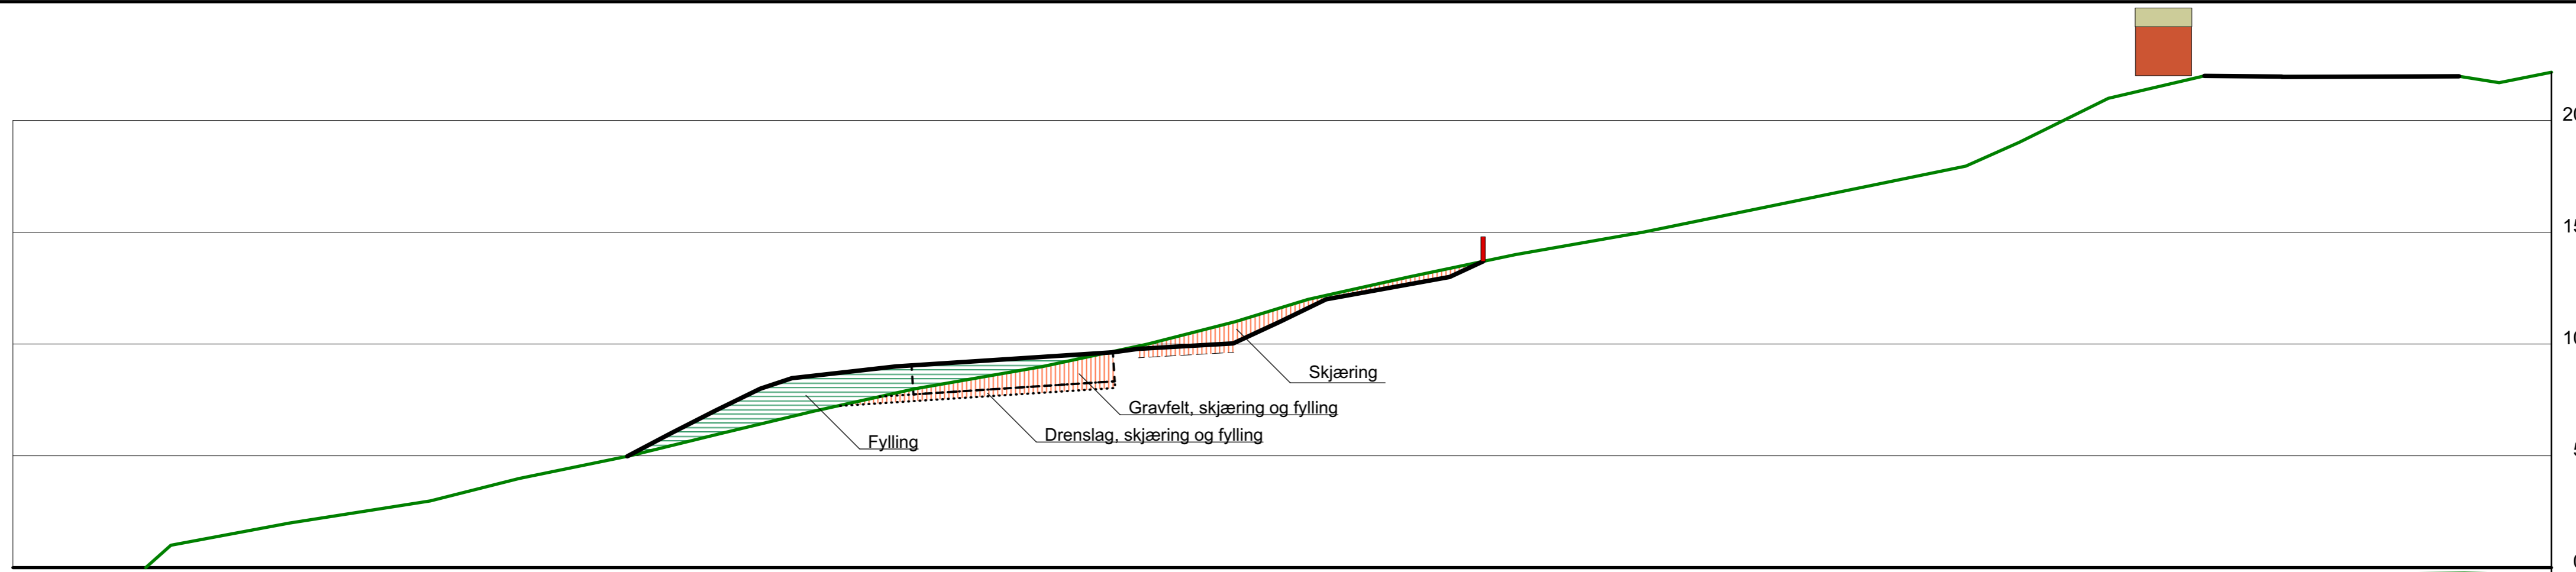


B

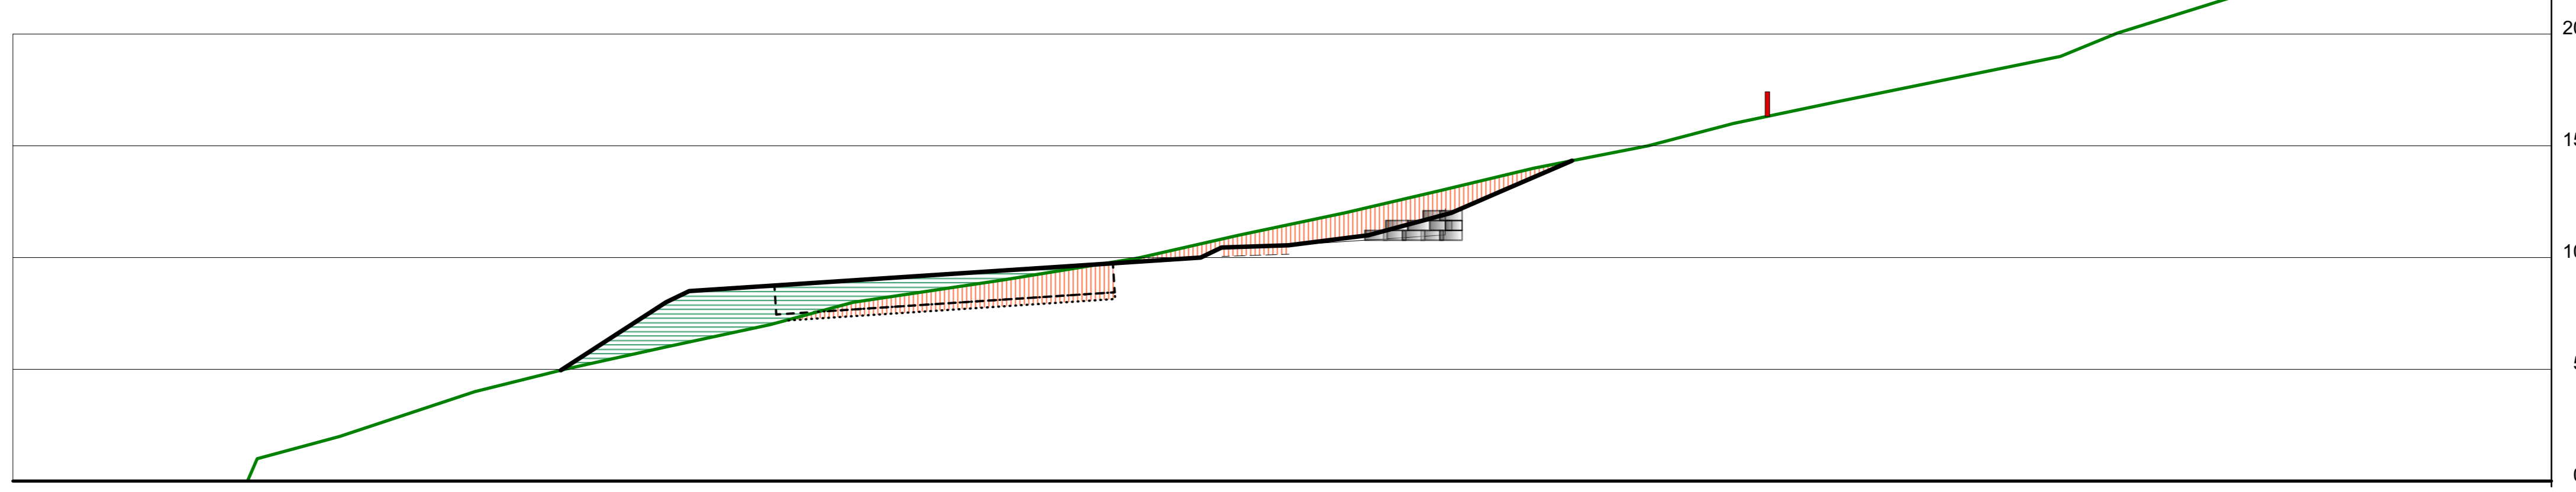


C

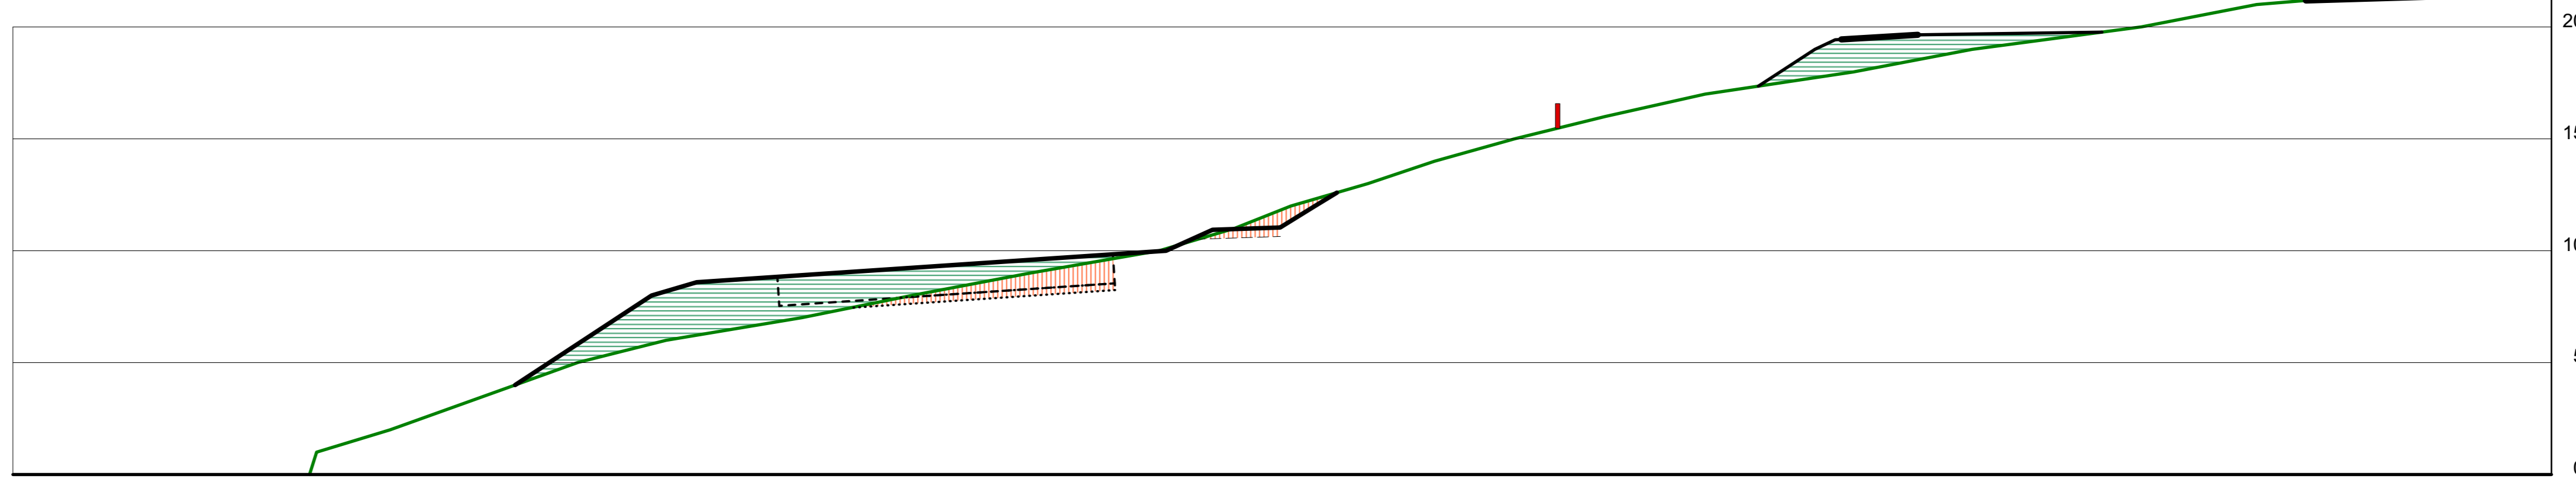

D

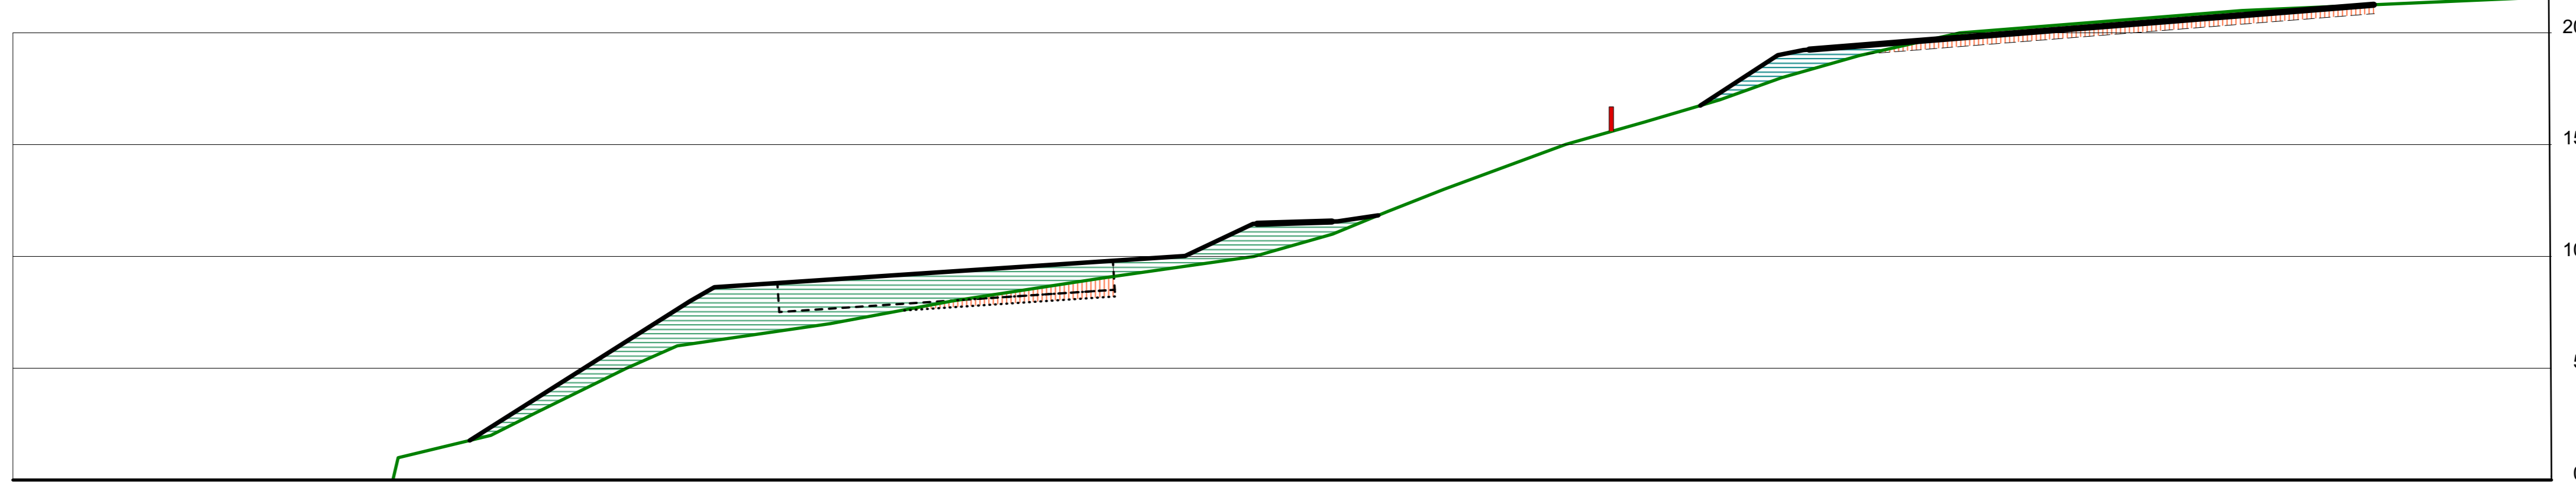

E

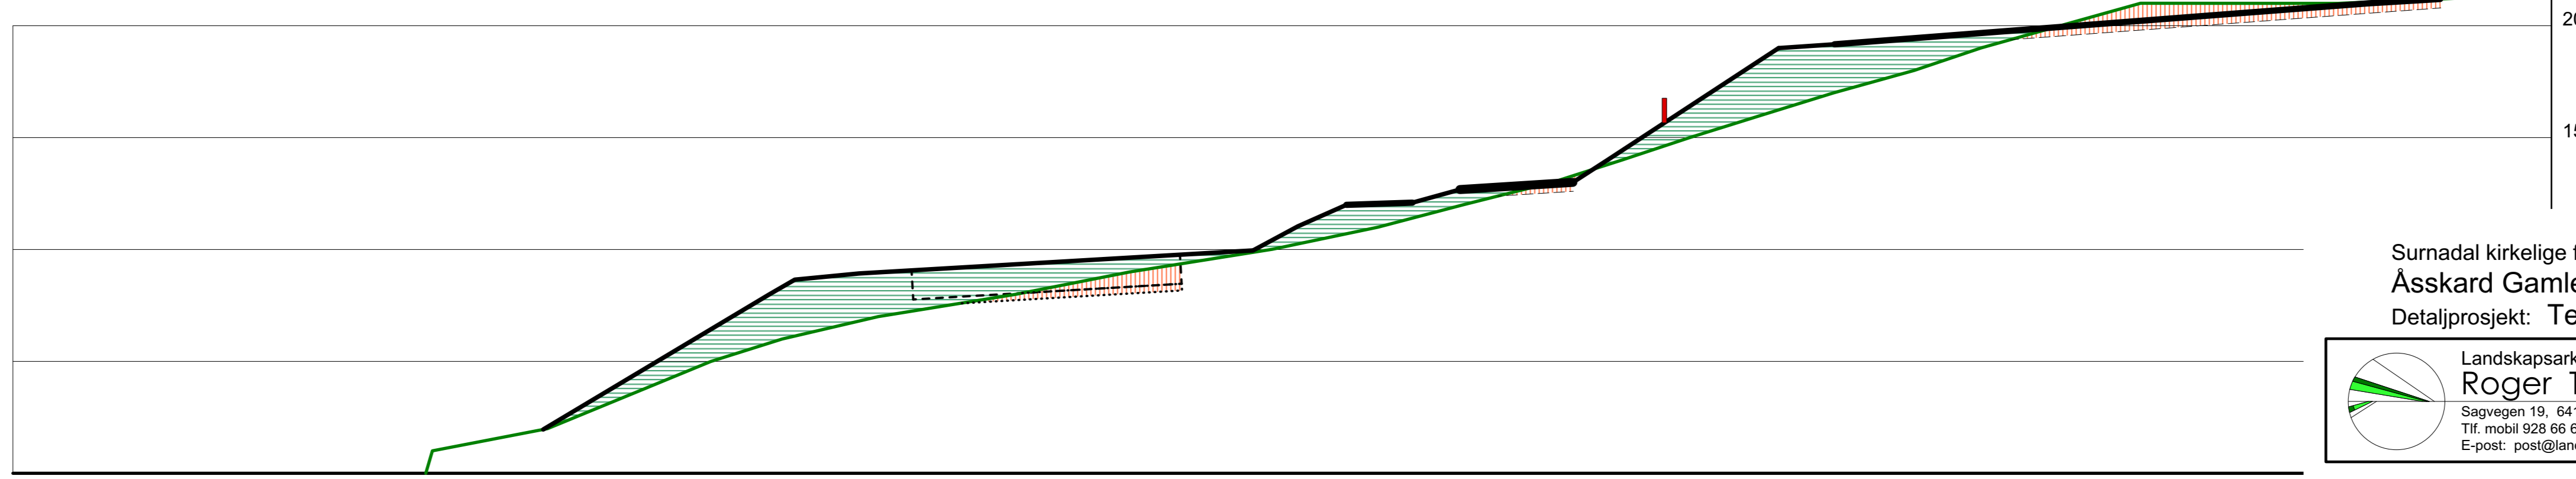

Surnadal kirkelige fellesråd
 Åsskard Gamle kirkegård, utvidelse
 Detaljprosjekt: Terrengprofiler A - E

 Landskapsarkitekt MNL A Roger Tokle AS Sagvegen 19, 6412 Molde Tlf. mobil 928 66 663 E-post: post@landskapsarkitekten.no	Mål	1:200	Dato	06.07.2021	Sak	600
	Ekvid	1m	Rev		Tegn.nr	
	Måleenhet	m	Tegn.			
	Kontroll		Godkjent			3.1