




F

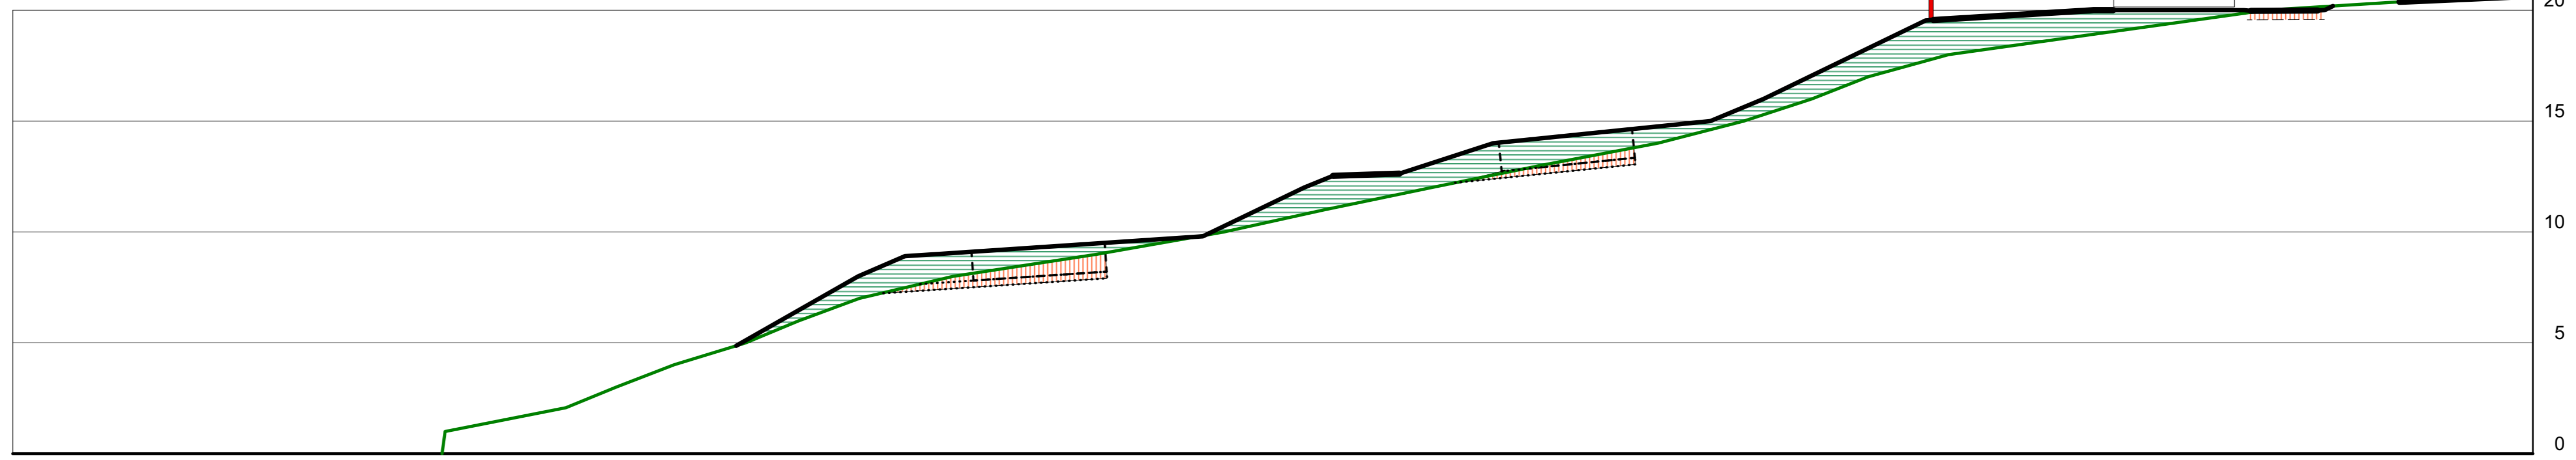


G

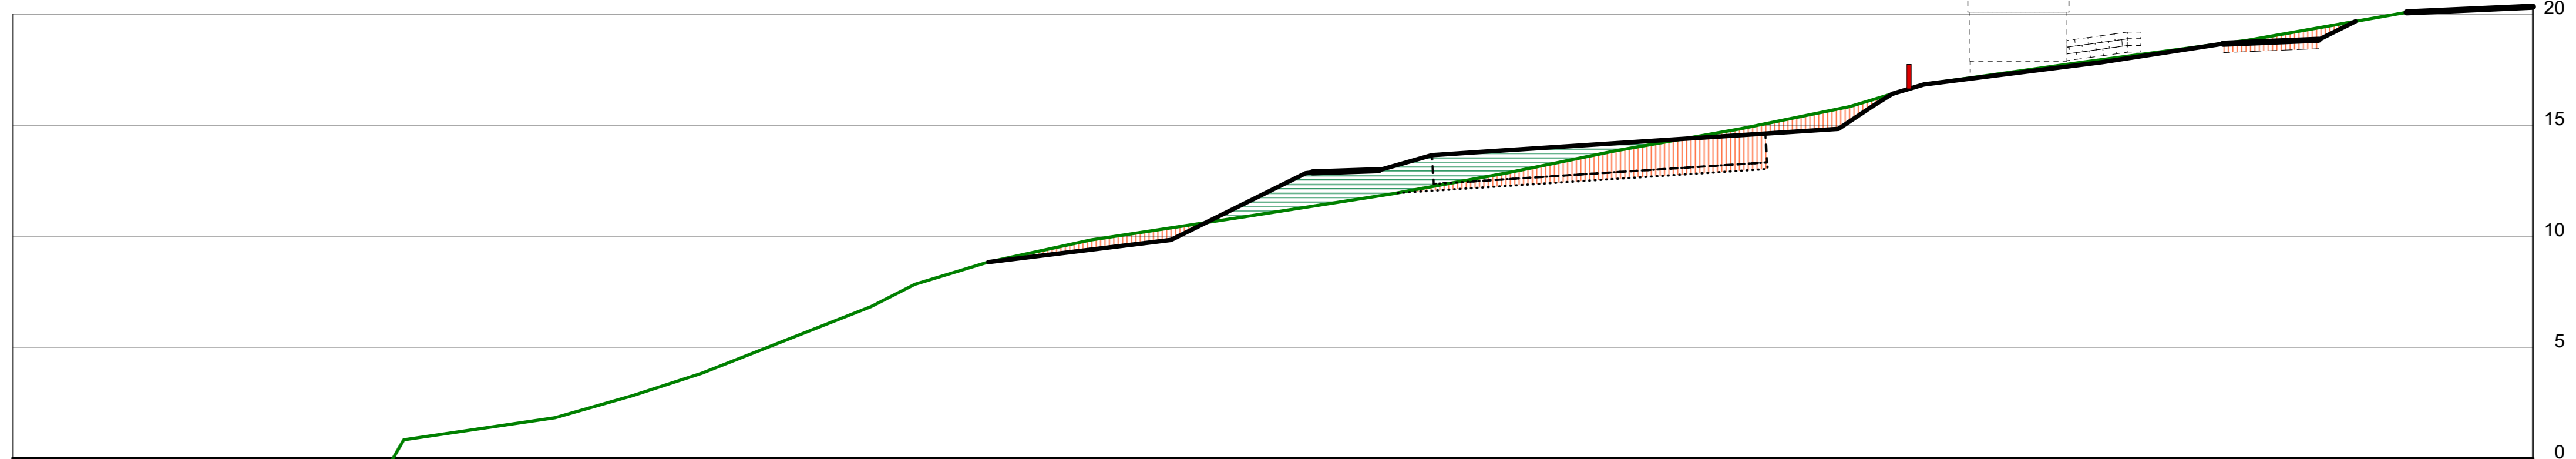


H

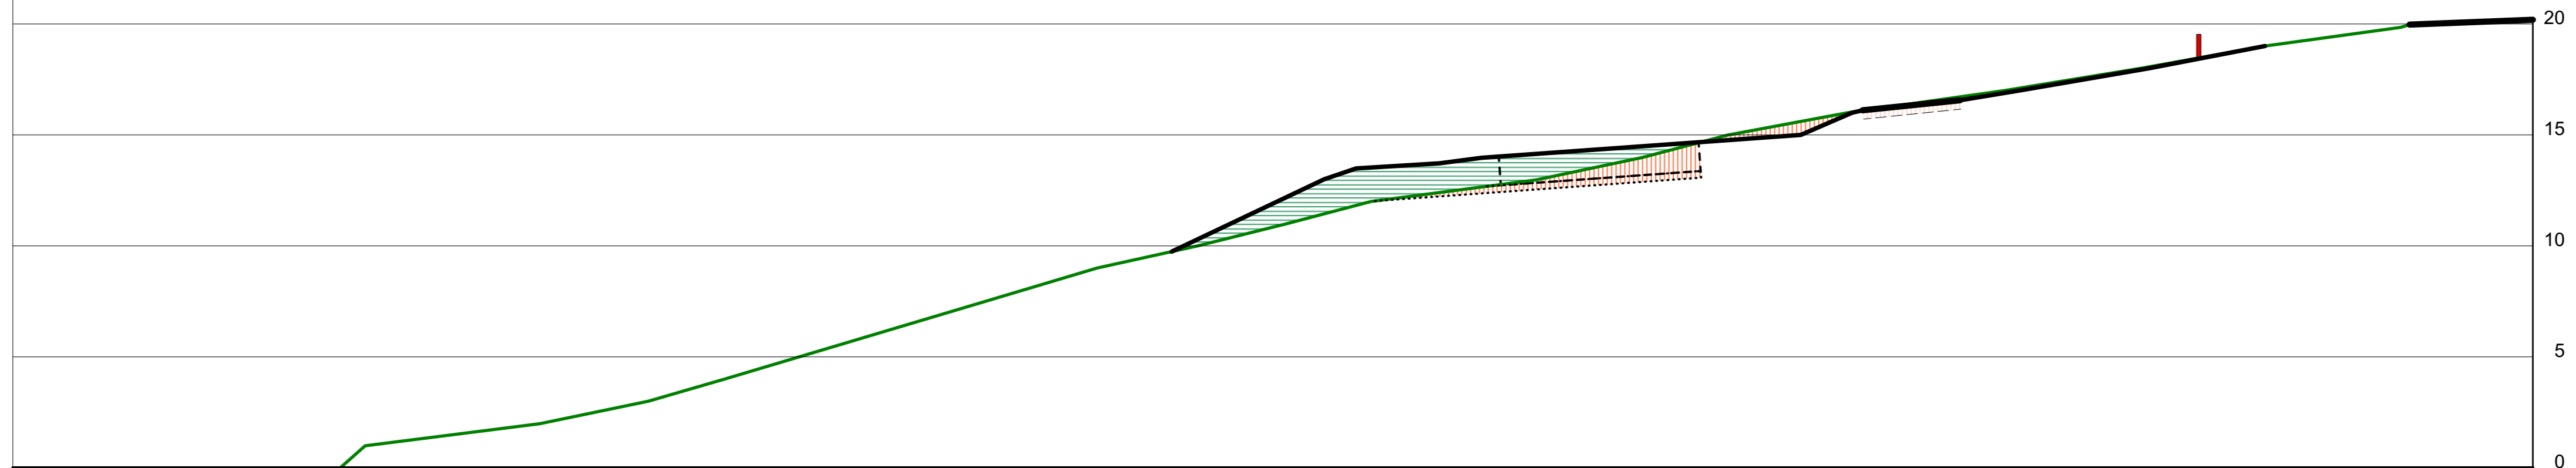

I

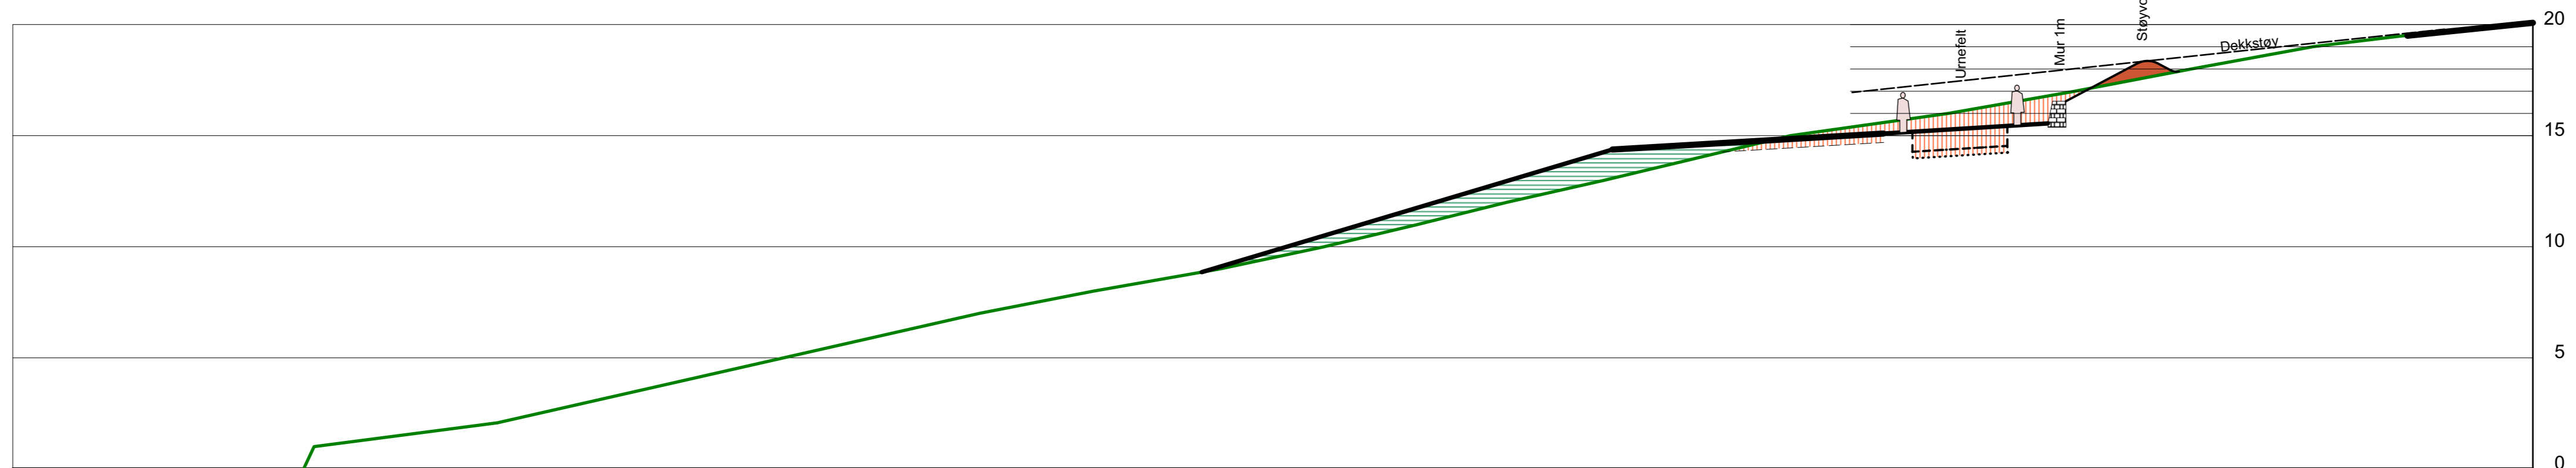

J

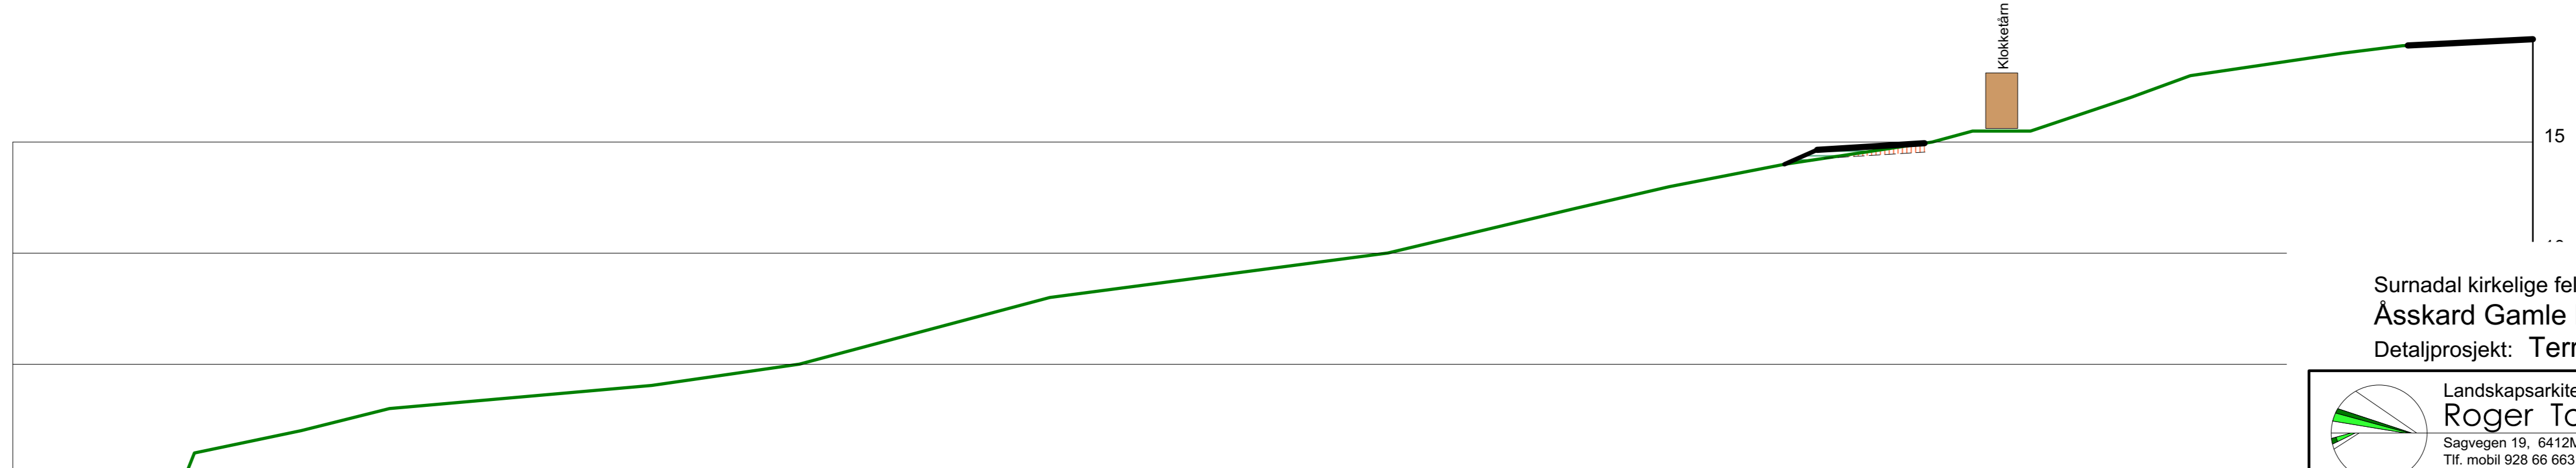

Surnadal kirkelige fellesråd  
 Åsskard Gamle kirkegård, utvidelse  
 Detaljprosjekt: Terrengprofiler F - J

	Landskapsarkitekt MNL		Mål	1:200	Dato	06.07.2021	Sak	600
	Roger Tokle AS		Ekvid	1m	Rev		Tegn.nr	
	Sagvegen 19, 6412 Molde		Måleenhet	m	Tegn.			
	Tlf. mobil 928 66 663 E-post: post@landskapsarkitekten.no		Kontroll		Godkjent			3.2