


FRONT

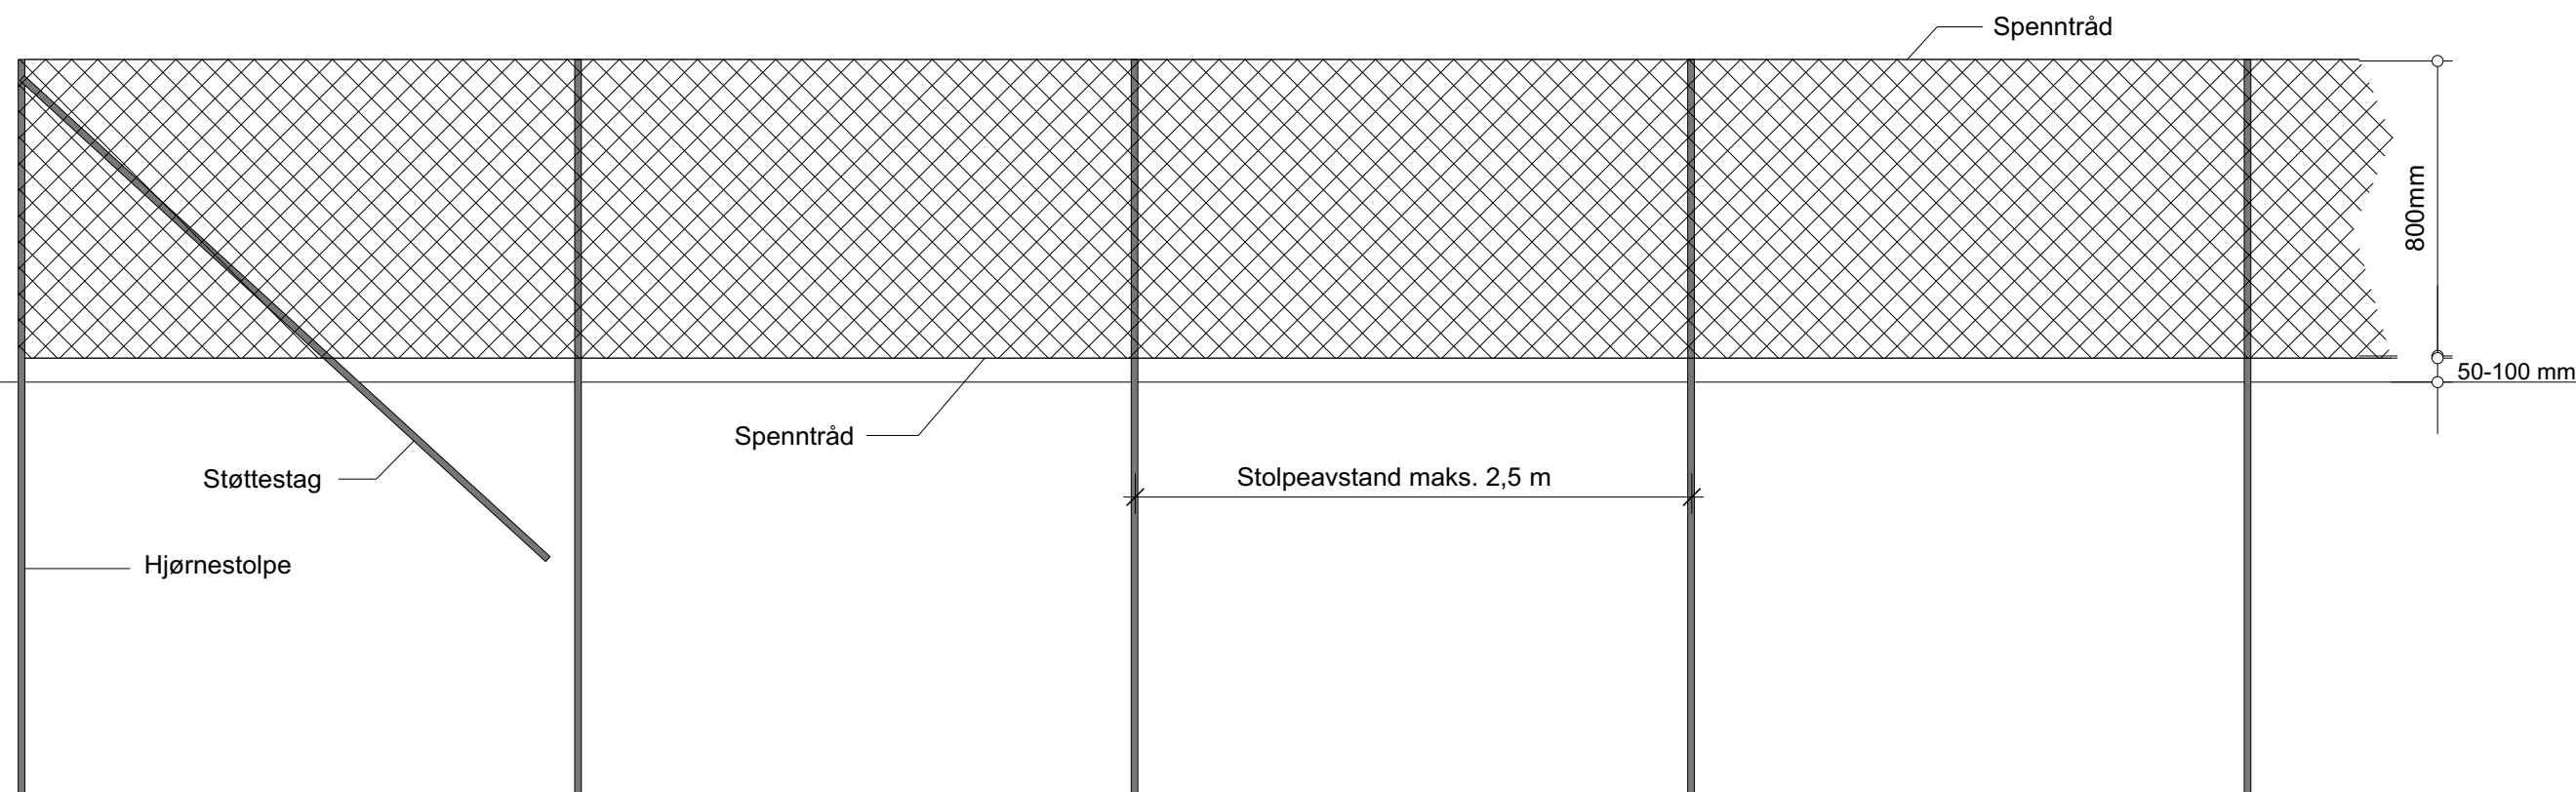

Gjerde maskestørrelse 50 x 50, varmforsinket
Høyde 80 cm, 5 - 10 cm over bakken
Tråd 2,7 mm FZ
Stolpelengde 2000 mm
Hjørnestolper og støttestag L-profil 40
Mellomstolper og sterkkstolper T-profil 40
Hjørne, støttestag og strekkstolper støpes
Spenntråd (bølgetråd) både over og under
(Se dessuten leverandørens monteringsanvisning, f.eks. Rosings, HERAS osv.)

Rev. -

Fellesrådet i Stangvik og Surnadal
Åsskard Gamle kirkegård, utvidelse
Detaljprosjekt: Flettverksgjerde

	Mål	1:20	Dato	06.07.2021	Sak	600
	Ekvid		Rev		Tegn.nr	
	Måleenhet	mm	Tegn.		4.8	
	Kontroll		Godkjent			