
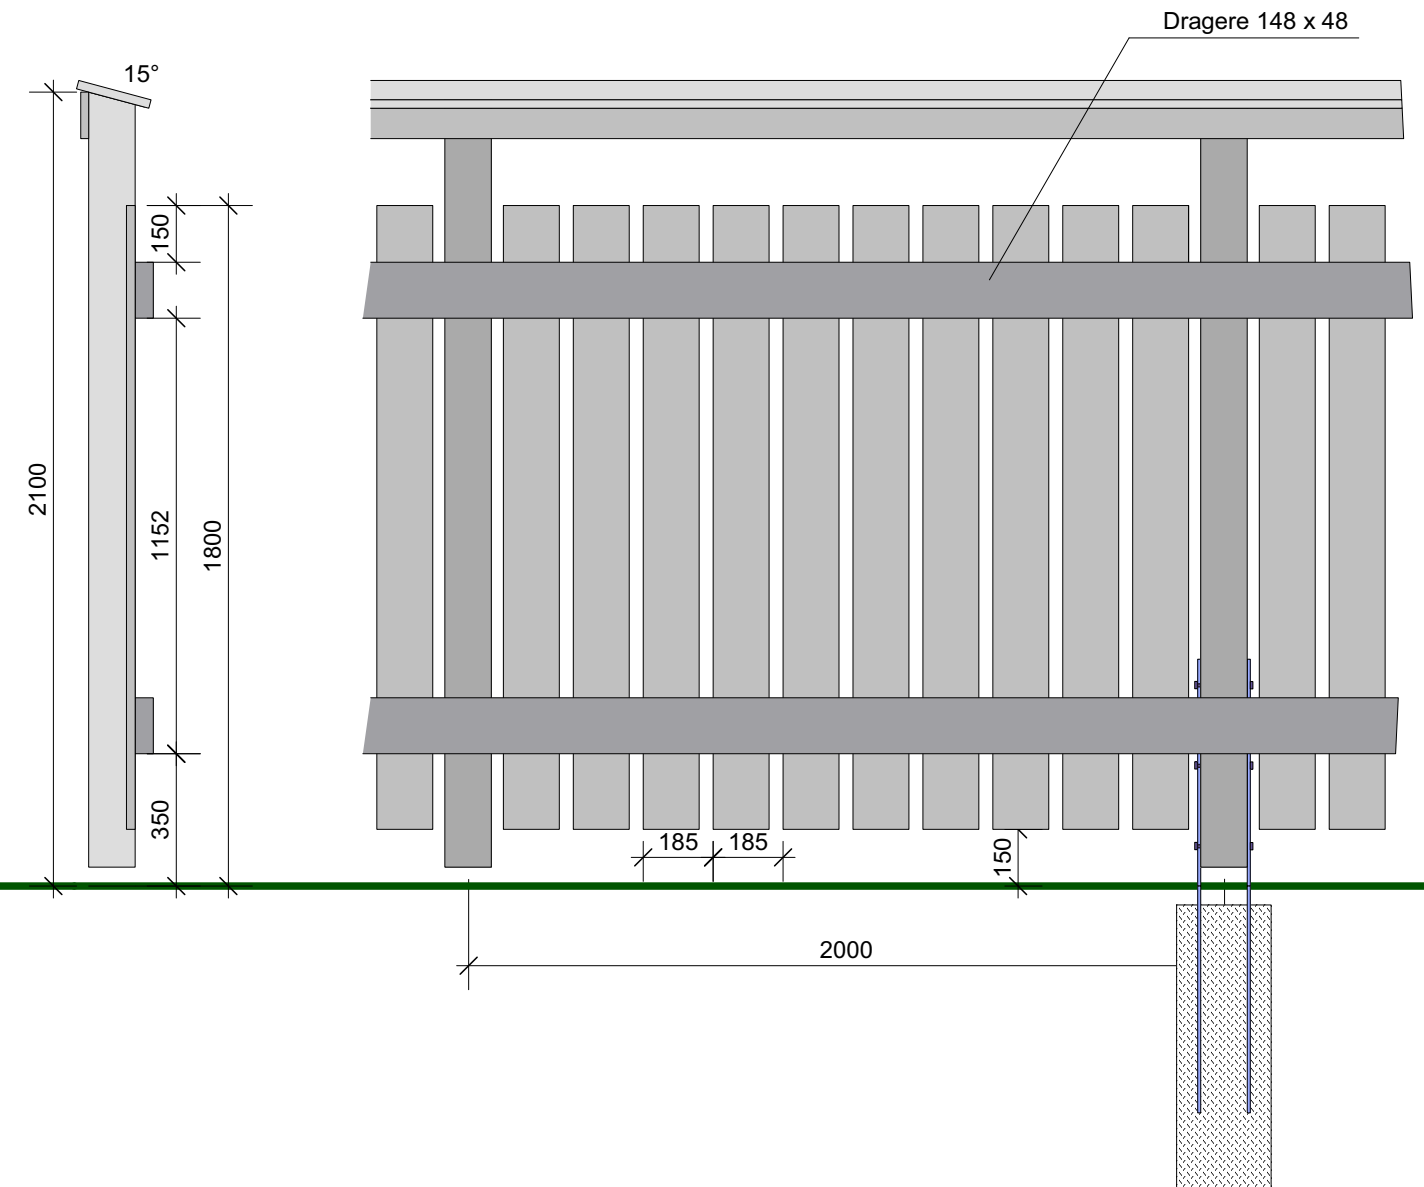


SKJERMVEGGEN SETT FRA UTSIDEN

SKJERMVEGGEN SETT FRA INNSIDEN

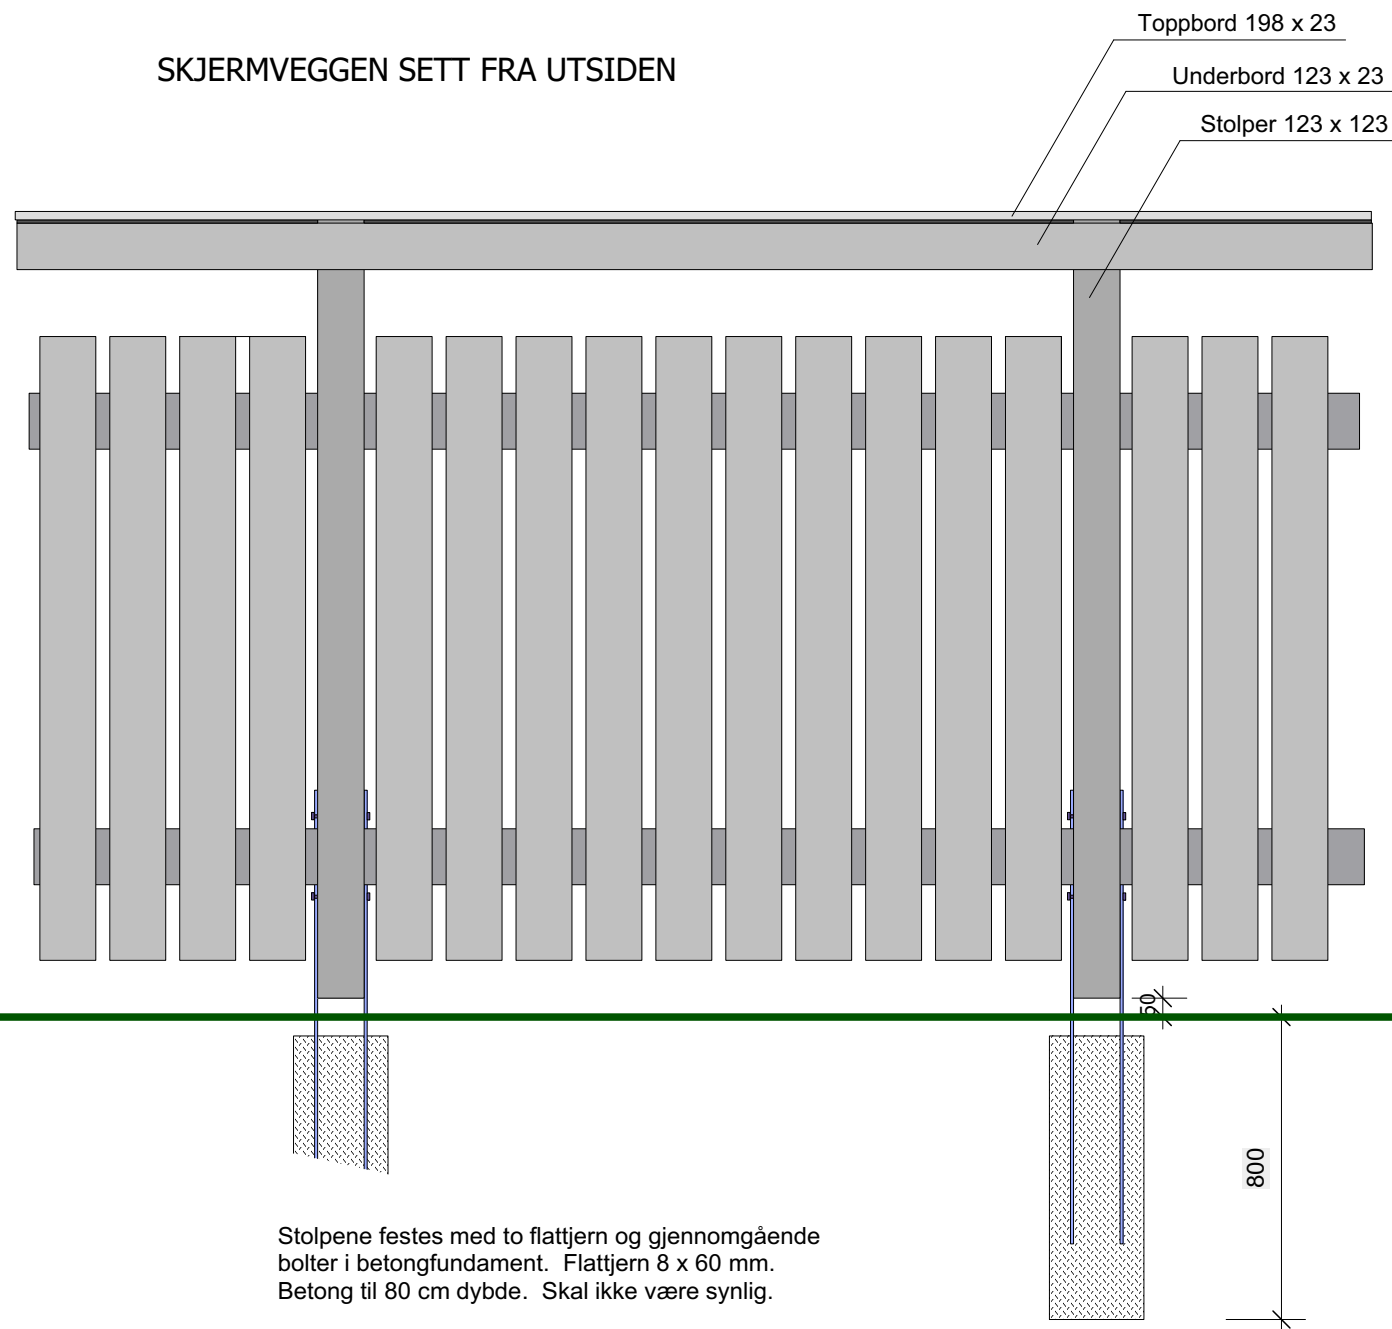

Stolpene festes med to flattjern og gjennomgående bolter i betongfundament. Flattjern 8 x 60 mm. Betong til 80 cm dybde. Skal ikke være synlig.

Skyveportene med samme utførelse unntatt toppbordene. to portblad á 150 cm. Skråbord/-stag for hver port. Låsbar. Skyveportsskinnene festes på dragerne.

Materialene skal være royalimpregnerte, farge brun. Det skal fortrinnsvis brukes syrefaste skruer i A4 kvalitet, alternativ galvanisert vridd spiker.

Fellesrådet i Stangvik og Surnadal  
 Åsskard Gamle kirkegård, utvidelse  
 Detaljprosjekt: Skjermvegg for driftsavdeling

 <p>Landskapsarkitekt MNL  <b>Roger Tokle AS</b>                  Sagvegen 19, 6412 Molde                  Tlf. mobil 928 66 663                  E-post: post@landskapsarkitekten.no</p>	Mål	1:20	Dato	17.08.2021	Sak	600
	Ekvid		Rev		Tegn.nr	
	Måleenhet	cm	Tegn.			
	Kontroll		Godkjent			