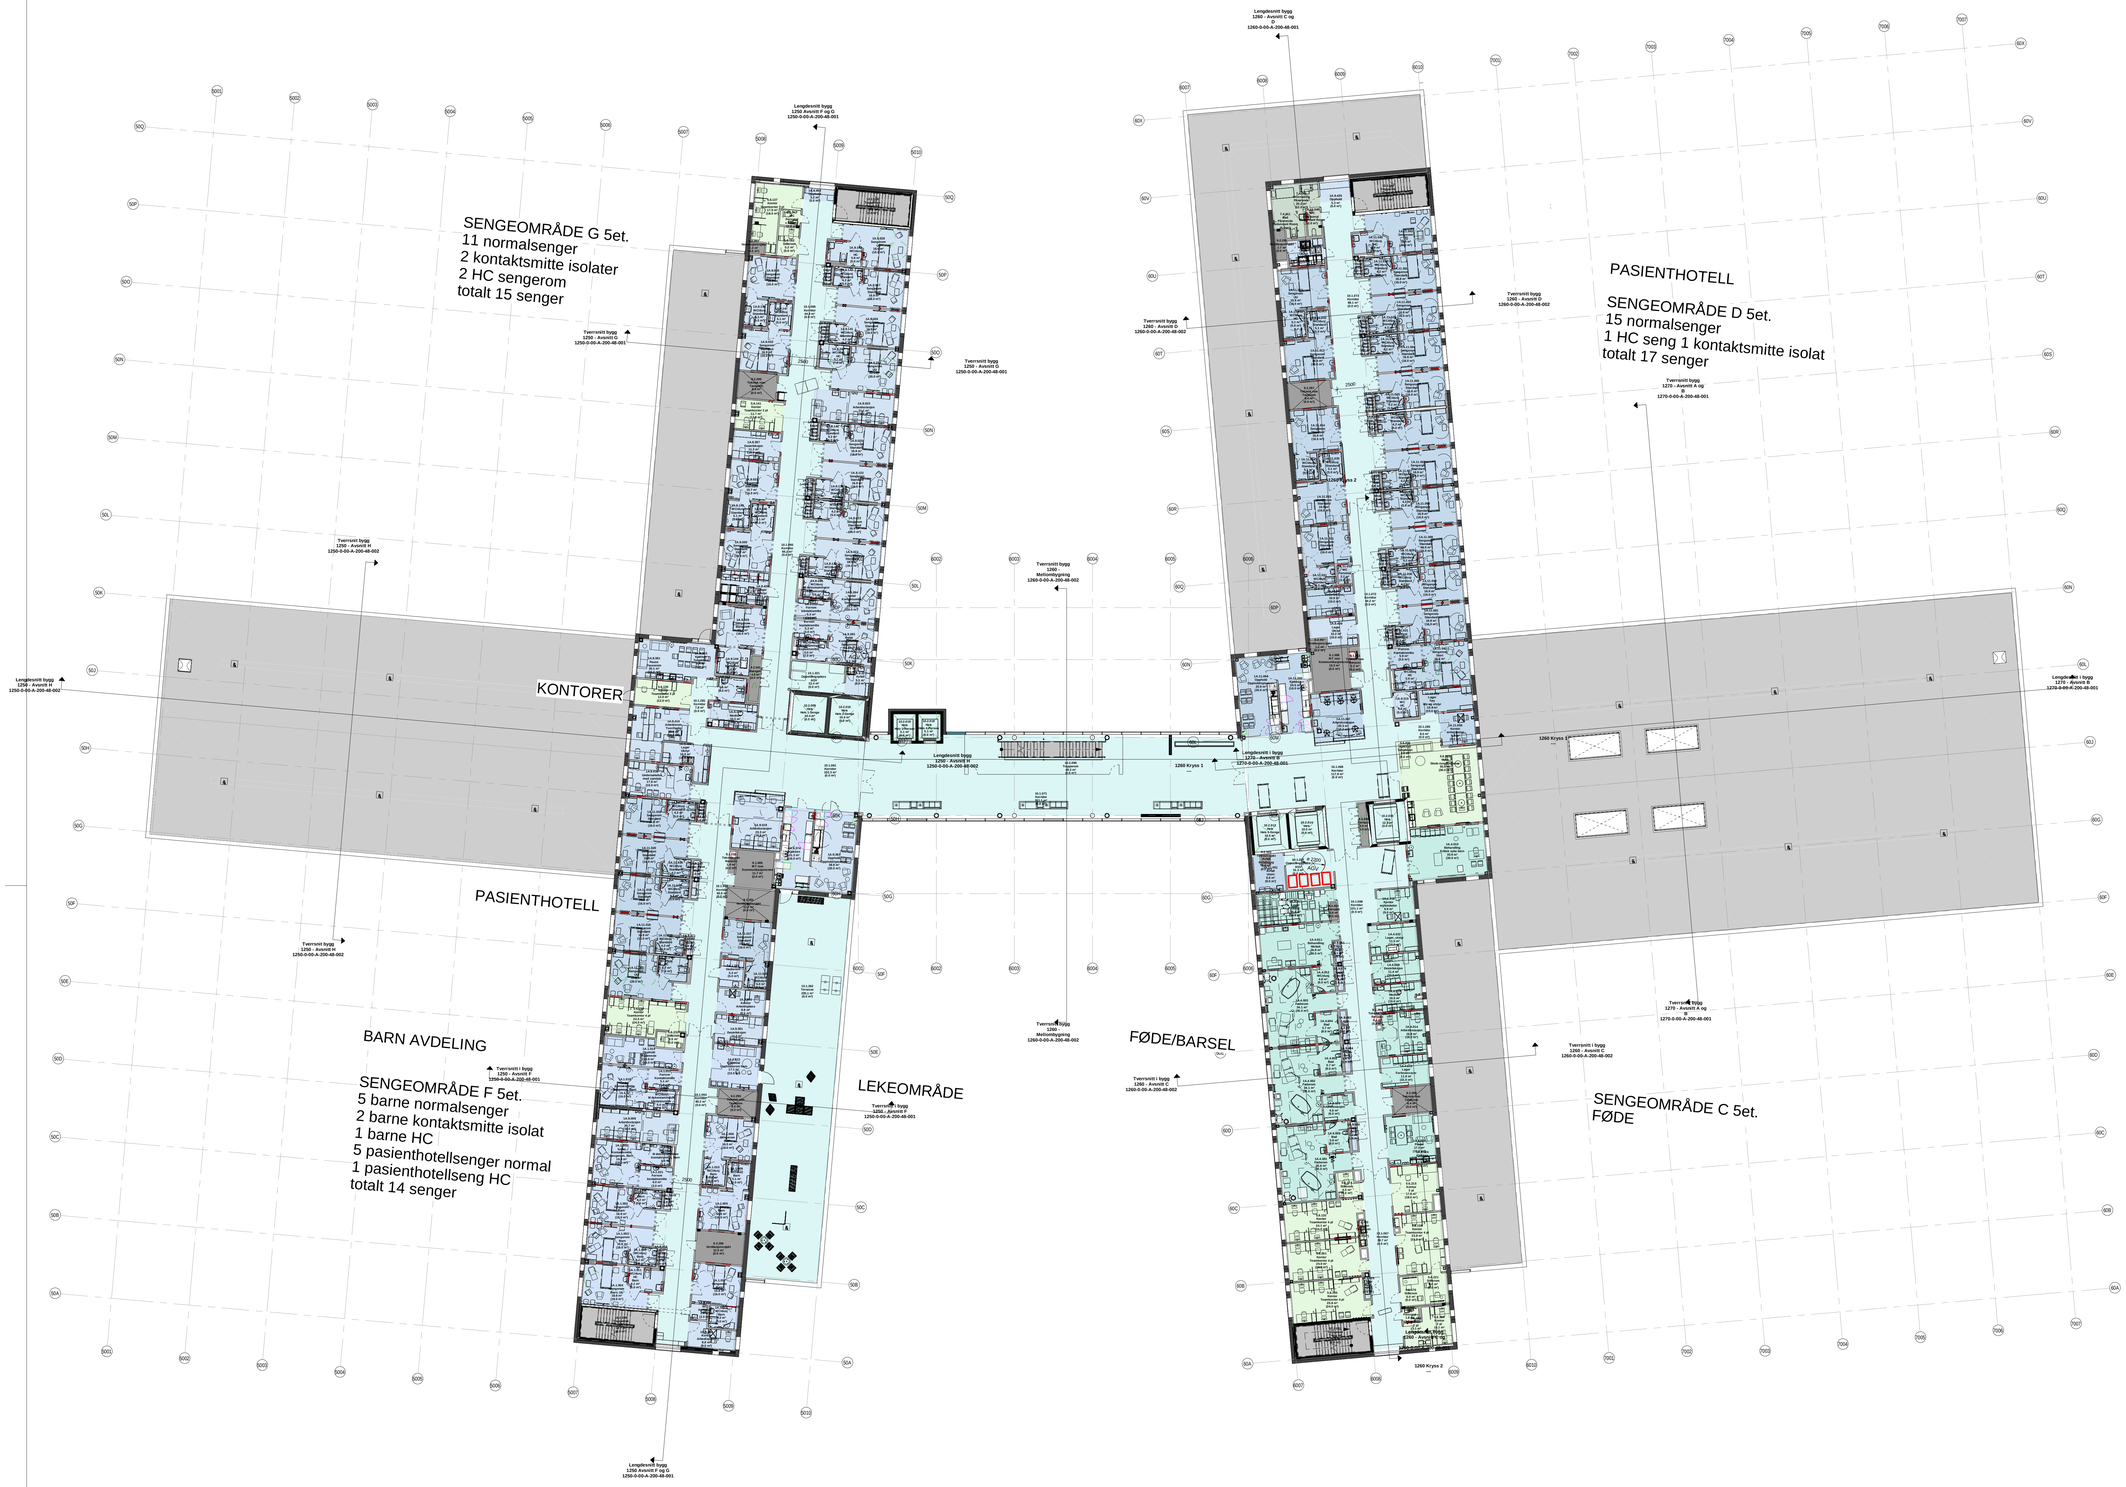

FORELØPIG TEGNING
19.11.2021 15:18:47

NNP, JM

Rev.	Dato	Beskrivelse	Tegn.	Kontr.	Godkj.
1	15.11.2021	Revidert Funksjonsprosjekt		BR	ANGGR

Byggnr.	Område	Etasje	Fag	Fagkode	Tg.type	Løpenr	Rev.	Tegstatus
1200-0-05-A-200-31-001							1	

Prosjekterende:

● ARK :	Arkitema Architects. St. Olavs Gate 27. 0166 Oslo +47 22 99 44 50	○ LARK :	Arkitema Architects. St. Olavs Gate 27. 0166 Oslo +47 22 99 44 50
● ARK :	RATIO. Drammensveien 130. 0277 Oslo +47 41 52 1111		
○ RIB :	COWI A/S. Otto Nielsens veg 12. 7052 Trondheim +47 02694	○ RIVA :	COWI A/S. Otto Nielsens veg 12. 7052 Trondheim +47 02694
○ RIBy :	COWI A/S. Otto Nielsens veg 12. 7052 Trondheim +47 02694	○ RIBra :	COWI A/S. Otto Nielsens veg 12. 7052 Trondheim +47 02694
○ RIE :	COWI A/S. Otto Nielsens veg 12. 7052 Trondheim +47 02694	○ RIAku :	COWI A/S. Otto Nielsens veg 12. 7052 Trondheim +47 02694
○ RIV :	COWI A/S. Otto Nielsens veg 12. 7052 Trondheim +47 02694	○ RIG :	COWI A/S. Otto Nielsens veg 12. 7052 Trondheim +47 02694

Arkitema · RATIO COWI

St. Olavs Gate 27. 0166 Oslo +47 22 99 44 50 | Drammensveien 130. 0277 Oslo +47 41 52 1111 | Otto Nielsens veg 12. 0277 Trondheim +47 02694

Lokasjonsplan:

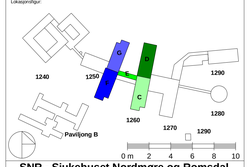

SNR - Sjukehuset Nordmøre og Romsdal
G.nr: 60 / B.nr.: 45

Tiltakshaver:
SYKEHUSBYGG
HELSE MØRE OG ROMSDAL

Entreprenør:
HENT

Fase:	FUNKSJONSPROJEKT	Tegnet: NNP, JM	Kontrollert: BR	Godkjent: AG
Prosjekt nr: 4212106	Prosjektnr. for proj.	Dato opprettet: 15.11.2021	Målestokk: 1:200	Format: A0

Plan 05 - Funksjon -Bygg. 50,60,70

Byggnr.	Område	Etasje	Fag	Bygn.delskode	Tg.type	Løpenr	Rev.	Tegstatus
1200-0-05-A-200-31-001							1	