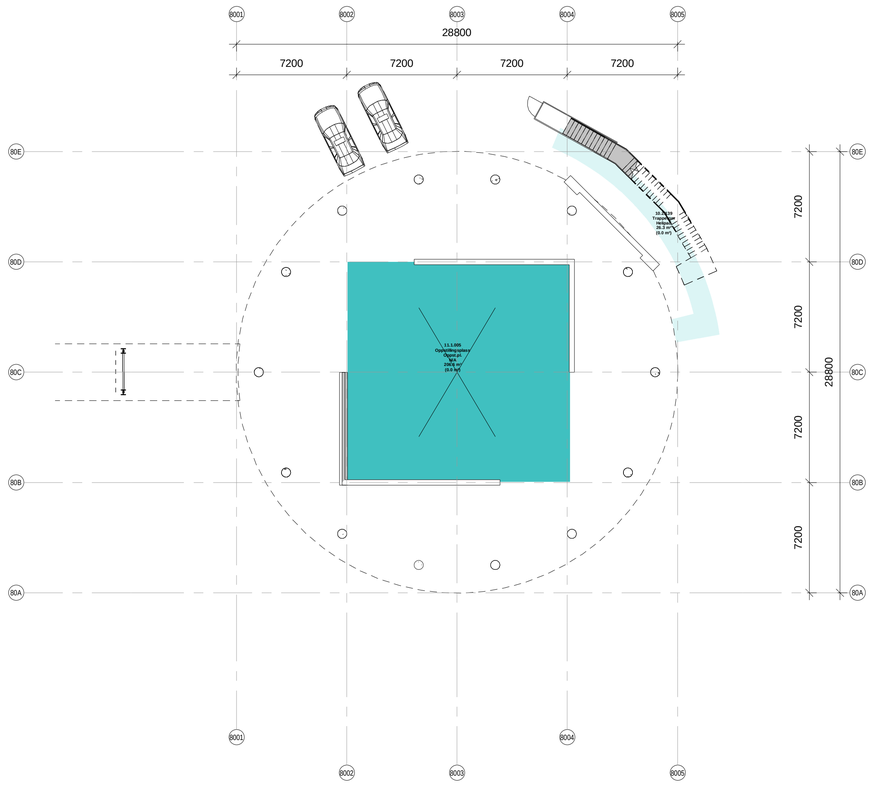

Plan 01-200 - Bygg 80 Helipad

Målestokk: 1 : 200

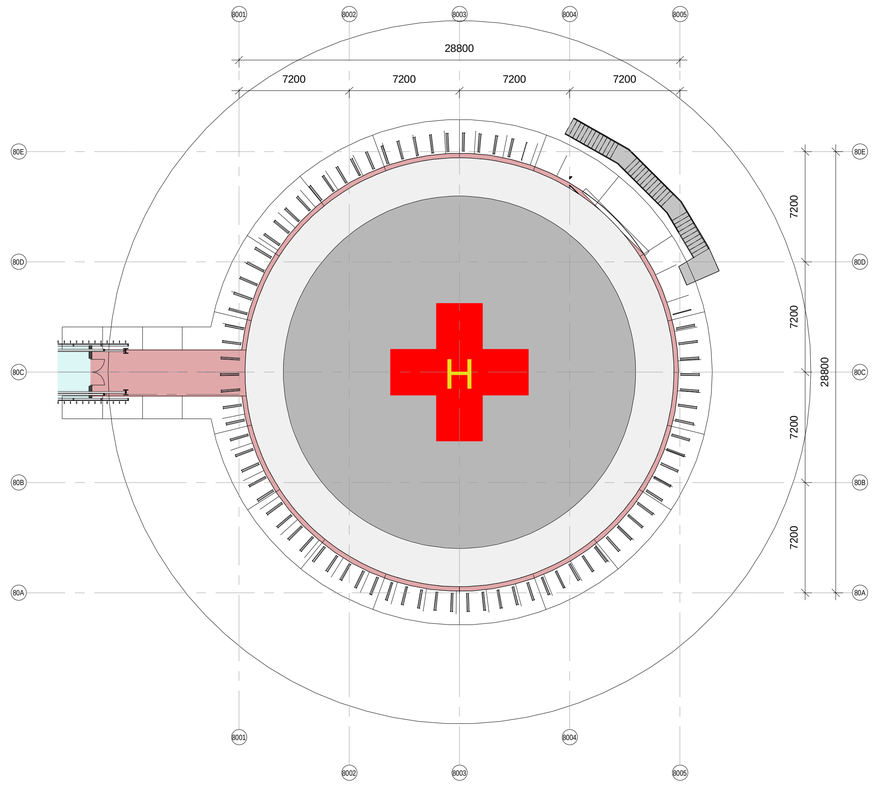

Plan 02-200 - Bygg 80 Helipad

Målestokk: 1 : 200

FORELØPIG TEGNING
19.11.2021 15:20:03

Rev.	Dato	Beskrivelse	Tegn.	Kontr.	Godkj.
1	15.11.2021	Revidert Funksjonsprojekt	ML	BR	ANGGR

Byggnr.	Område	Etasje	Fag	Fagkode	Tg.type	Løpenr	Rev.	Teg.status:
1280-0-00-A-200-31-001							1	

Prosjekterende:

- ARK : Arkitema Architects. St. Olavs Gate 27. 0166 Oslo +47 22 99 44 50
- LARK : Arkitema Architects. St. Olavs Gate 27. 0166 Oslo +47 22 99 44 50
- ARK : RATIO. Drammensveien 130. 0277 Oslo +47 41 52 1111
- RIB : COWI A/S. Otto Nielsens veg 12. 7052 Trondheim +47 02694
- RIVA : COWI A/S. Otto Nielsens veg 12. 7052 Trondheim +47 02694
- RIBr : COWI A/S. Otto Nielsens veg 12. 7052 Trondheim +47 02694
- RIBra: COWI A/S. Otto Nielsens veg 12. 7052 Trondheim +47 02694
- RIE : COWI A/S. Otto Nielsens veg 12. 7052 Trondheim +47 02694
- RIAku: COWI A/S. Otto Nielsens veg 12. 7052 Trondheim +47 02694
- RIV : COWI A/S. Otto Nielsens veg 12. 7052 Trondheim +47 02694
- RIG : COWI A/S. Otto Nielsens veg 12. 7052 Trondheim +47 02694

Arkitema · RATIO ARKITEKTER AS · COWI

St. Olavs Gate 27.
0166 Oslo
+47 22 99 44 50

Drammensveien 130.
0277 Oslo
+47 41 52 1111

Otto Nielsens veg 12.
0277 Trondheim
+47 02694

Lokasjonsfigur:

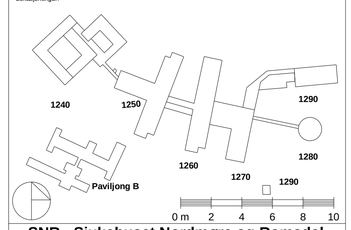

SNR - Sjukehuset Nordmøre og Romsdal
G.nr: 60 / B.nr.: 45

Tiltakshaver:
SYKEHUSBYGG · HELSE MØRE OG ROMSDAL

Entreprenør:
HENT
Adresse: Vestre Rosten 89
7073 Heimdal
Tlf: 0047 72 90 17 00

Fase:	Tegnet:	Kontrollert:	Godkjent:
FUNKSJONSPROJEKT	ML	BR	AG

Prosjekt nr:	Prosjektnr. for prosj.	Dato opprettet:	Målestokk:	Format:
4212106		15.11.2021	1:200	A0

Plan 01-02 - Funksjon - Bygg. 80 - Helipad

Byggnr.	Område	Etasje	Fag	Bygn.delskode	Tg.type	Løpenr.	Rev.	Teg.status:
1280-0-00-A-200-31-001							1	