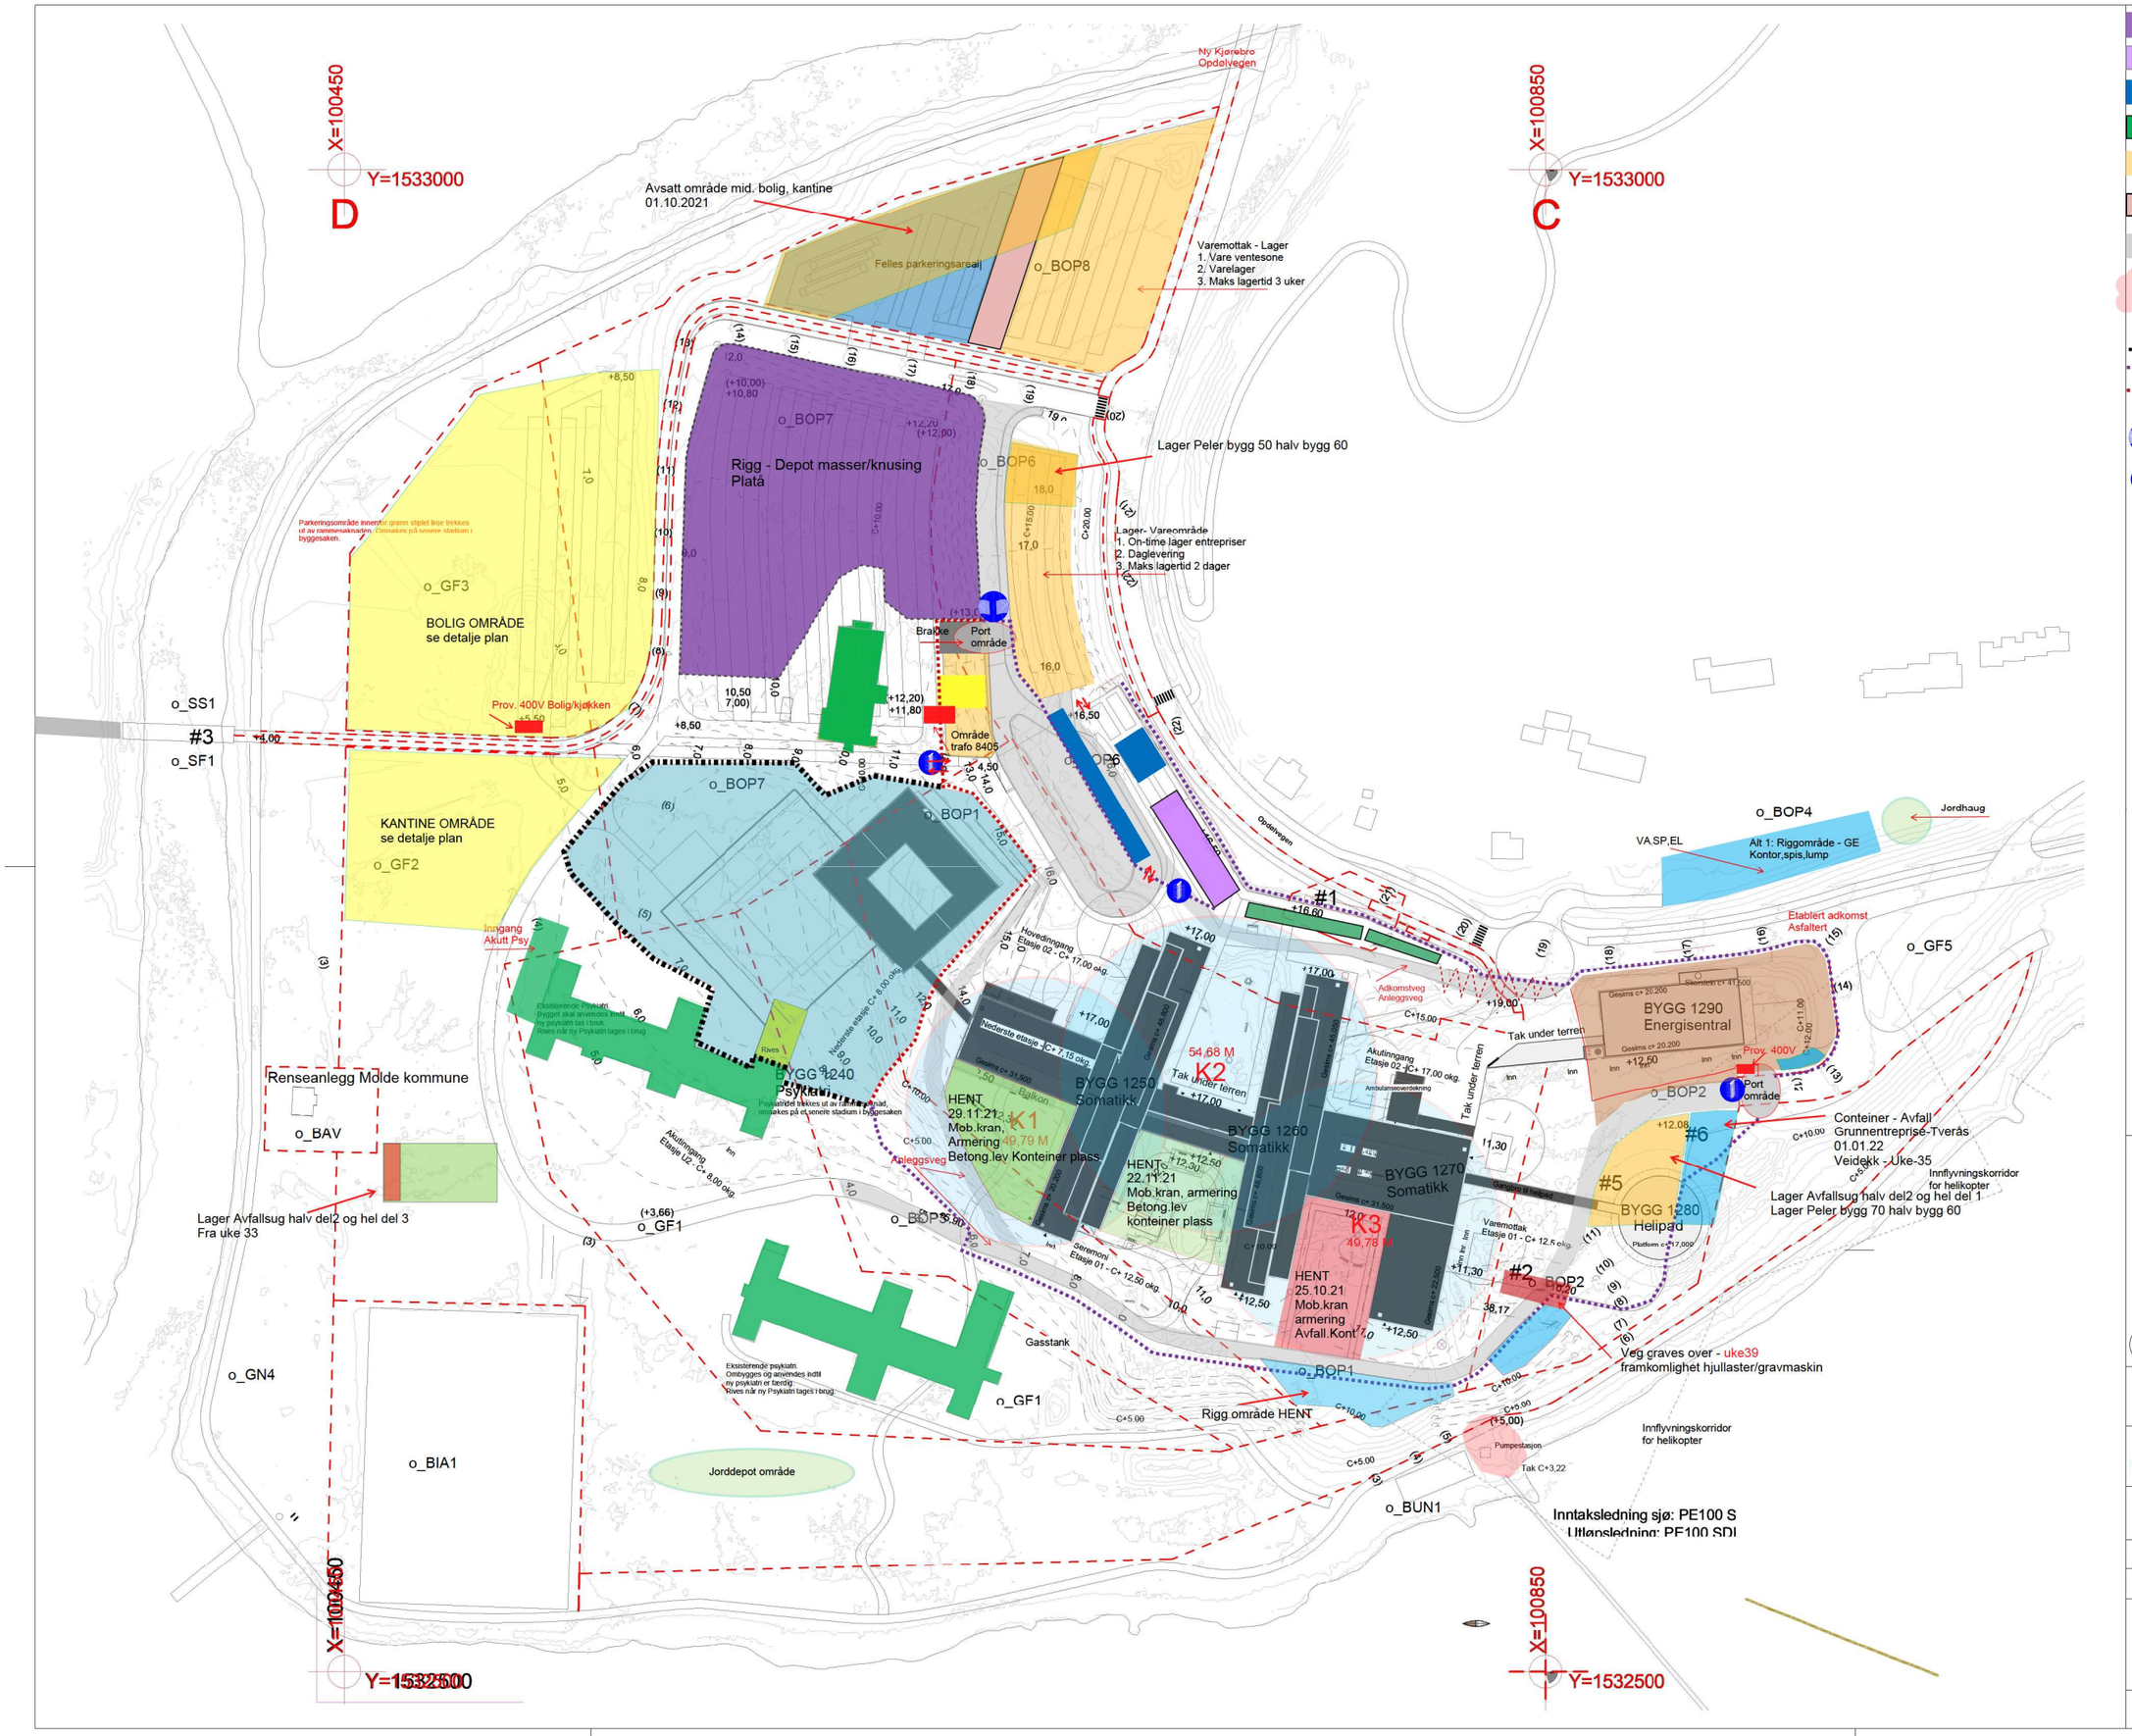

Boligrigg område
Spiserigg
Kontorrigg
Conteiner
Område lager
Grensesone formål
Etablert anleggsveg
Sikring utføres lokalt ved anlegget
Område Psykiatri rigg
Område Energi rigg
Boligrigg 48 manns brakker Kjøkken
Avsatt område entreprise
Trafo kiosker

Sikring av anleggsområde etableres i K2003.
Permanent tung sikring anlegg, min H:2,5meter
Midlertidig anleggsgjerde sikring min H:2meter

Port kjøretøy
Inngang personell
Mulighet for gjennomkjøring

Tegnet_Kommentert av: Jasmin Dervisevic
Dato: 02.11.2020
Rev:08 - Psykiatri rigg område

Lokasjonsfigur:

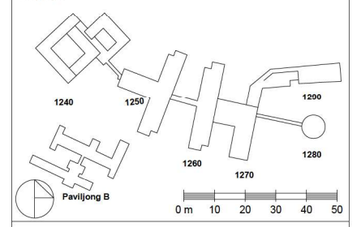

ASH - Akuttsjukehuset Hjelset

G.nr: 60 / B.nr.: 45

Tiltakshaver:

SYKEHUSBYGG
HELSE MØRE OG ROMSDAL

Entreprenør:

Fase:	Tegnet: ALG	Kontrollert: AG	Godkjent: ANGG
Prosjekt nr: / Prosjektnr. for prosj. / Dato opprettet:		Målestokk: 1:1000	Format: A1

Byggnr.	Etasje	Fag	Fagkode	Type	Løpenr.	Rev.