



Plan m= 1:25

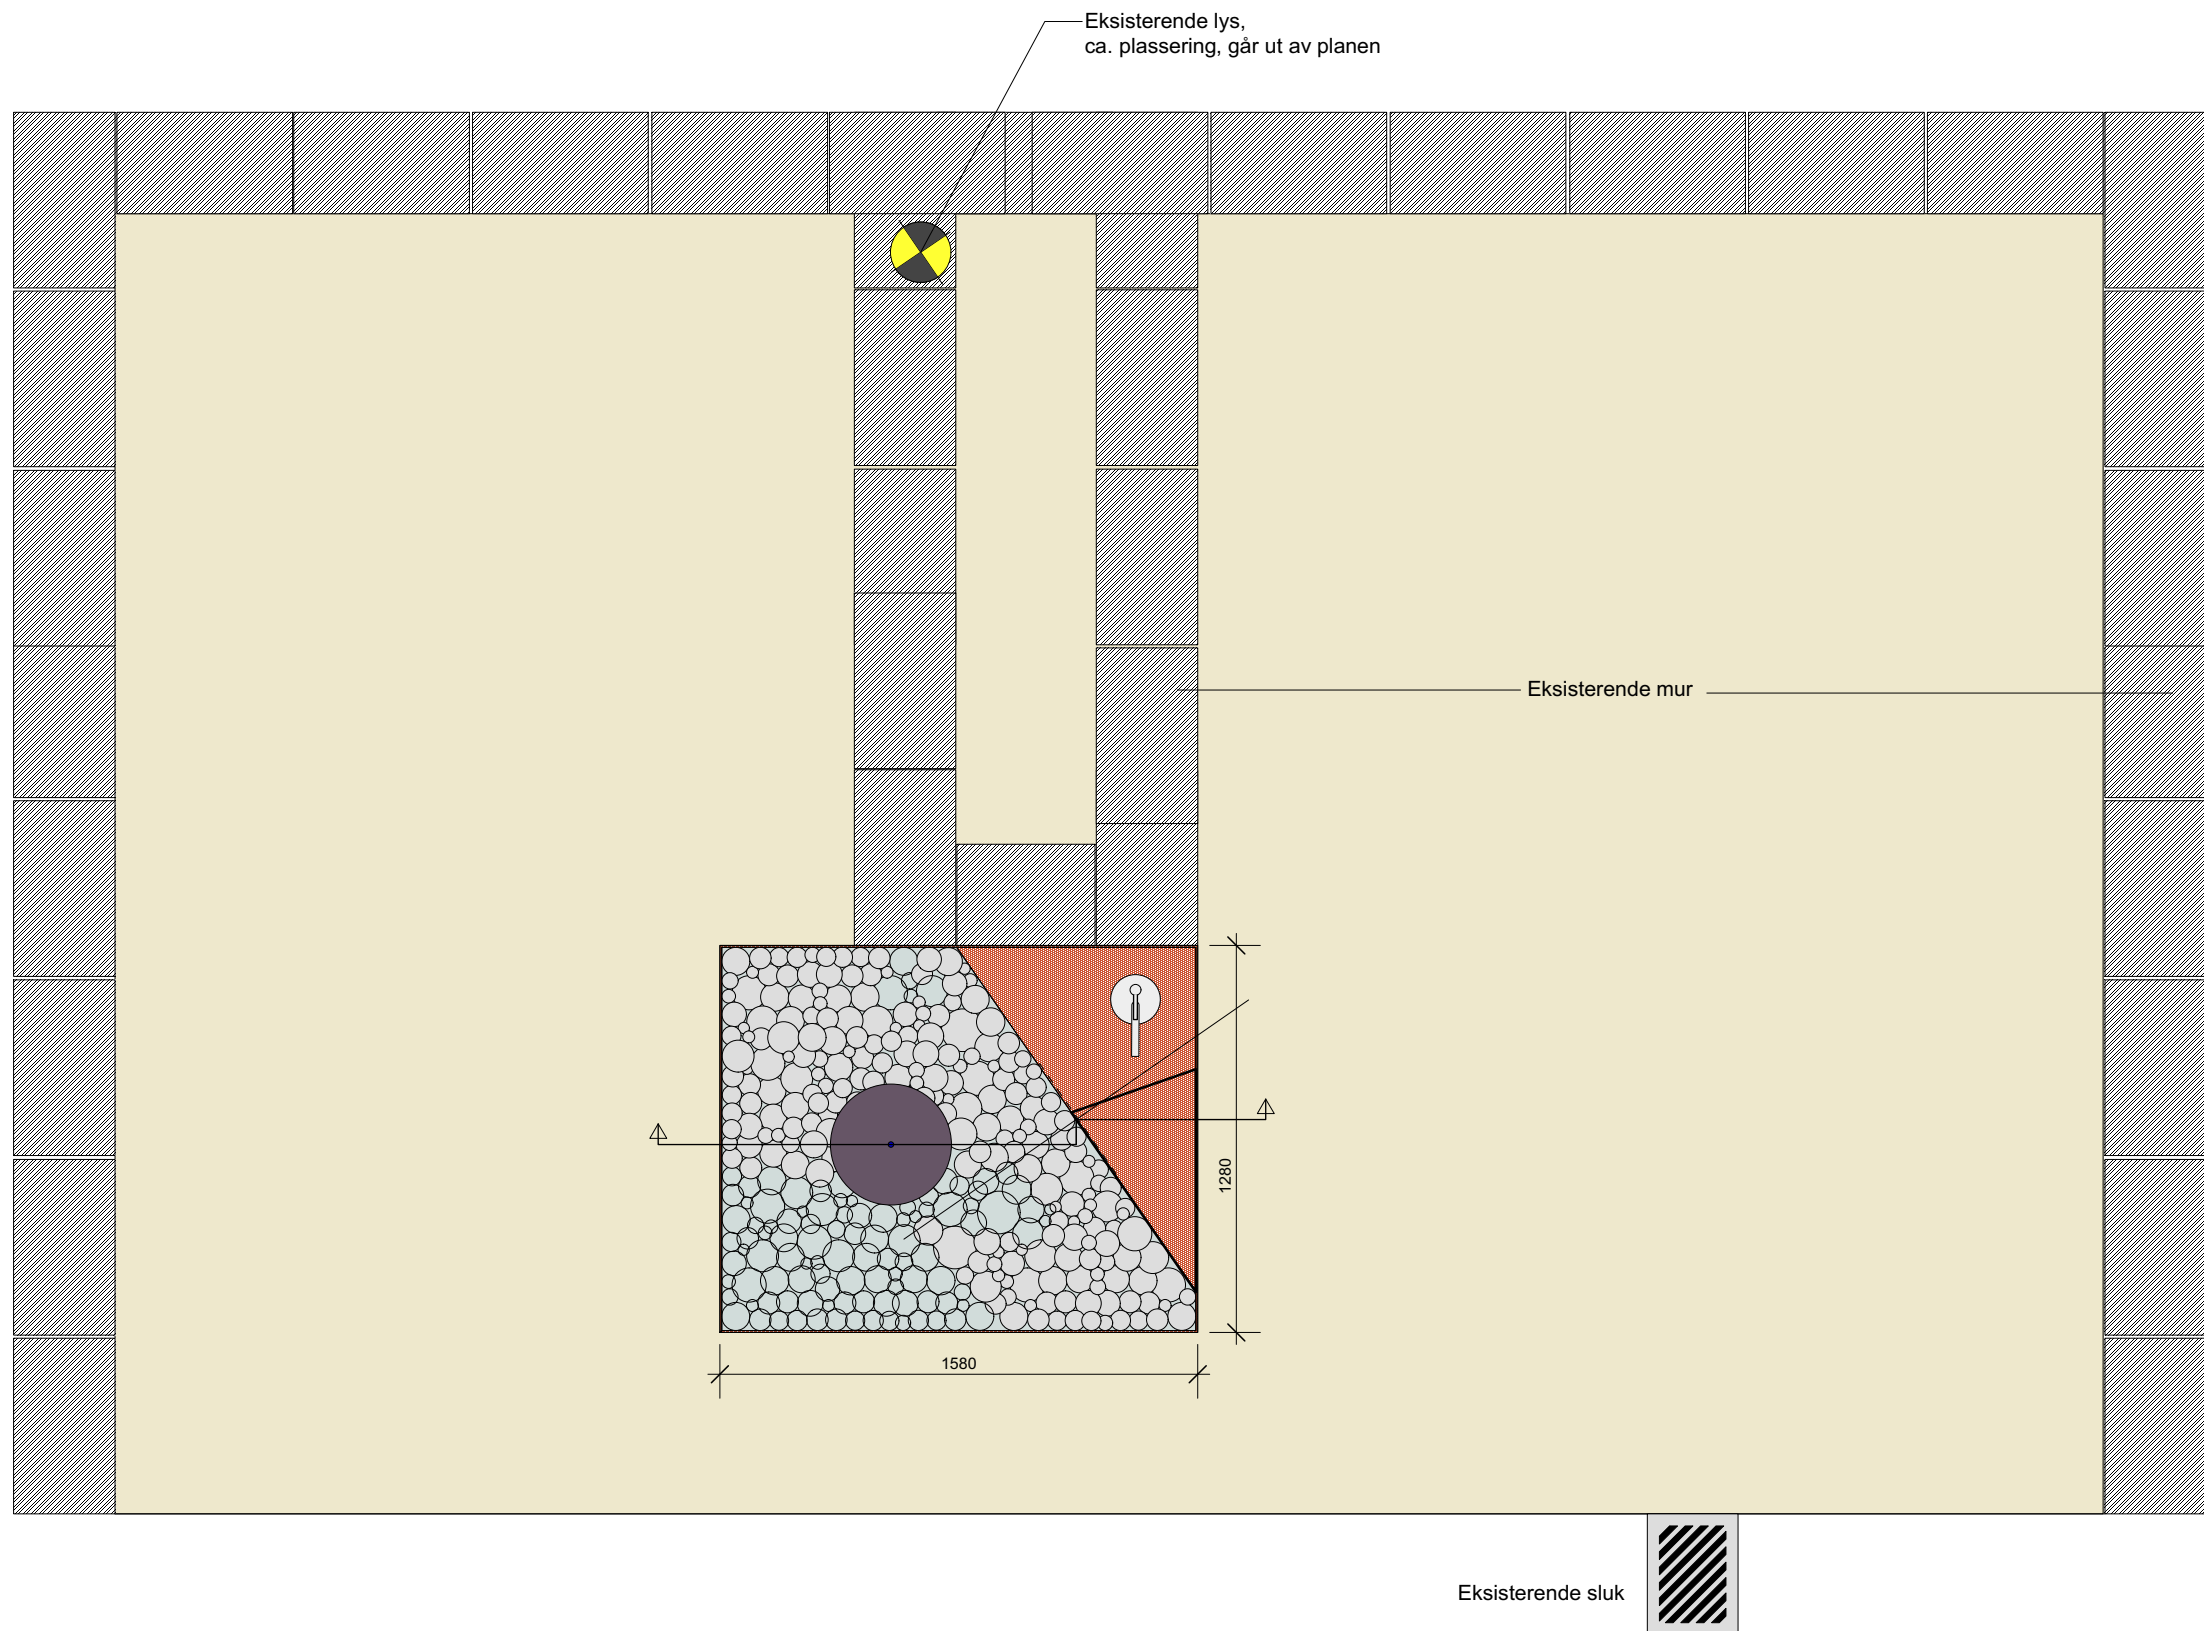


Oppriss m= 1:25

Snitt m= 1:25

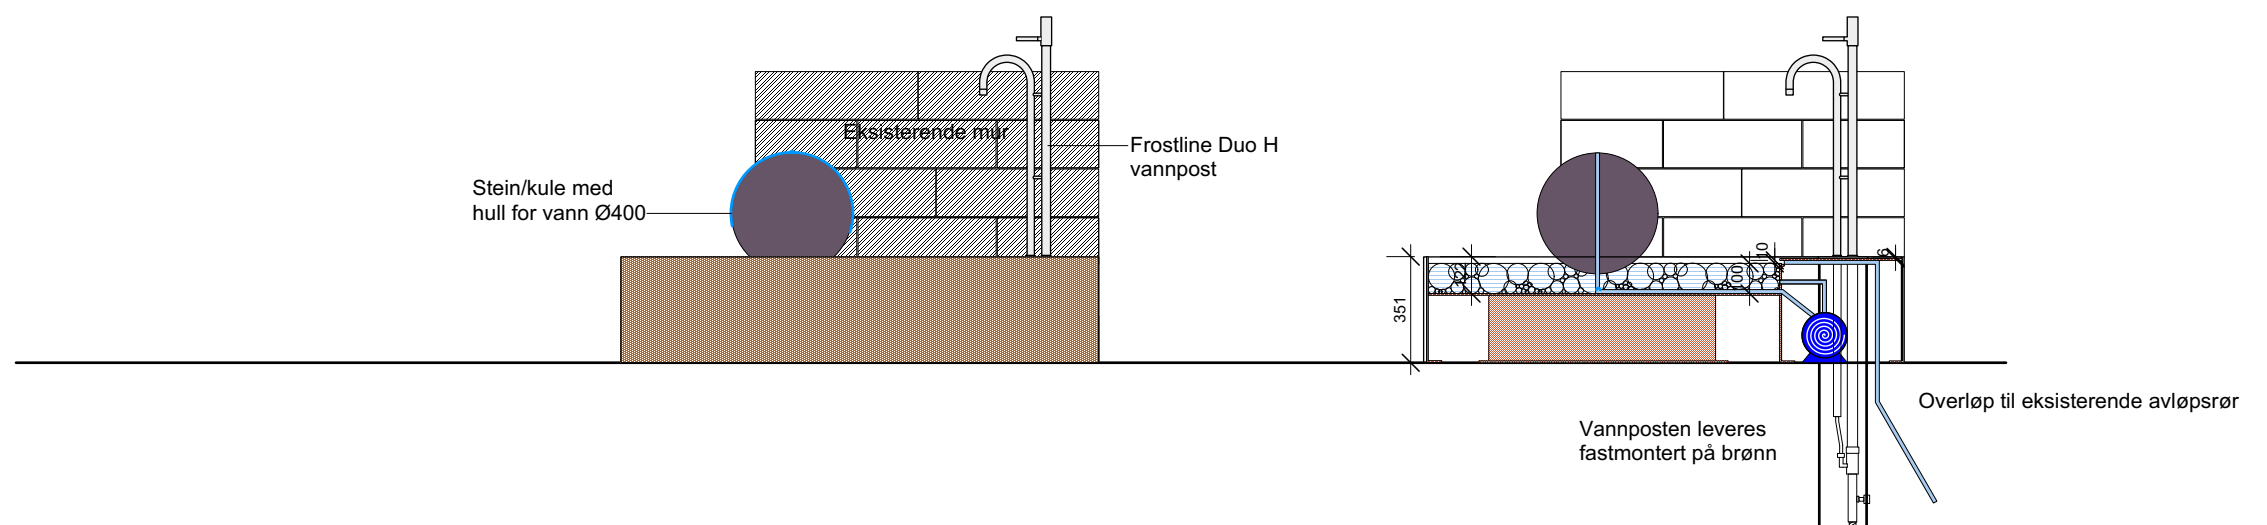

Detaljsnitt m= 1:10

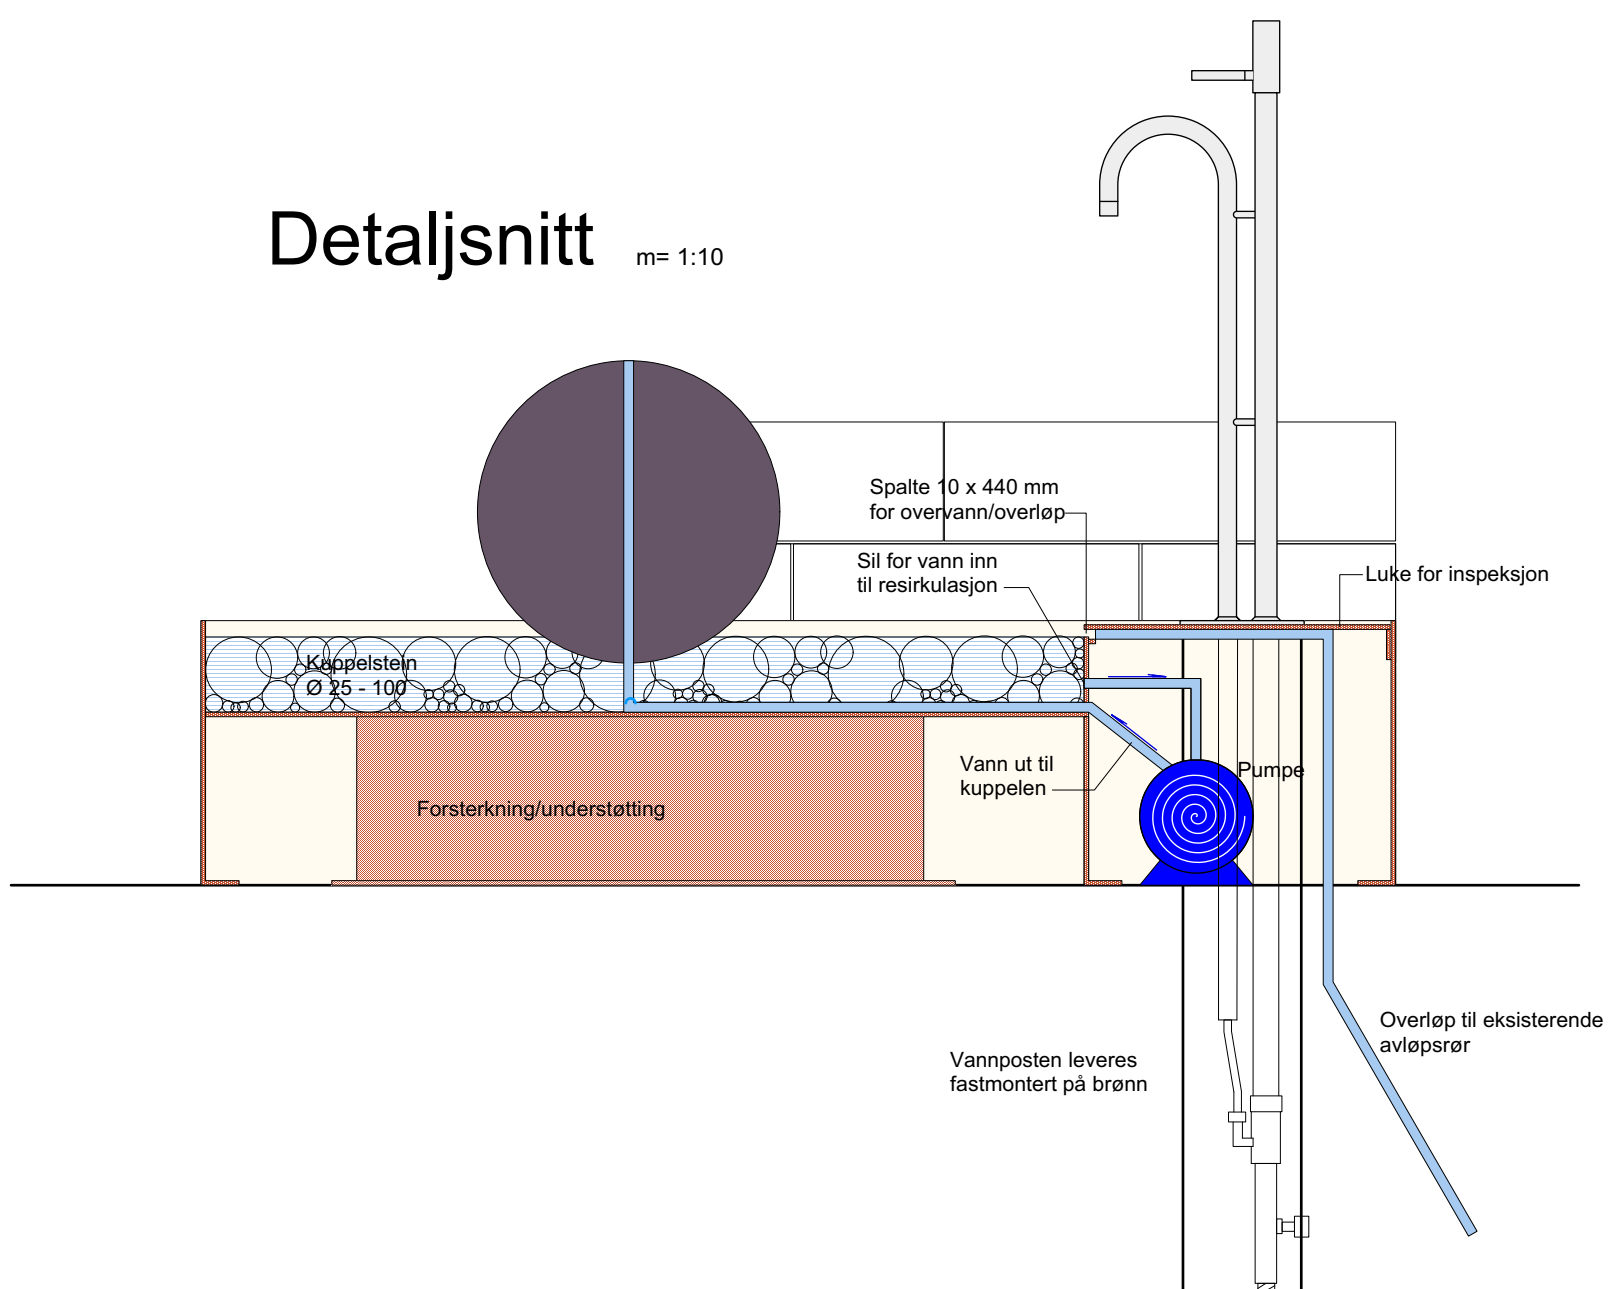

Rev. -

Ålesund kirkelege fellesråd
VATNE KYRKJEGARD
VANNPOST OG VANNSPRUT

	Landskapsarkitekt MNLA Roger Tokle AS		Mål	1:25/1:10	Dato	17.12.2021	Sak	603
	Sagvegen 19, 6412 Molde Mobiltelefon: 928 66 663 E-post: post@landskapsarkitekten.no		Ekvid		Rev	-	Tegn.nr	
	Måleenhet	m	Tegn.		Godkjent			4.6
	Kontroll							