


Trase 1

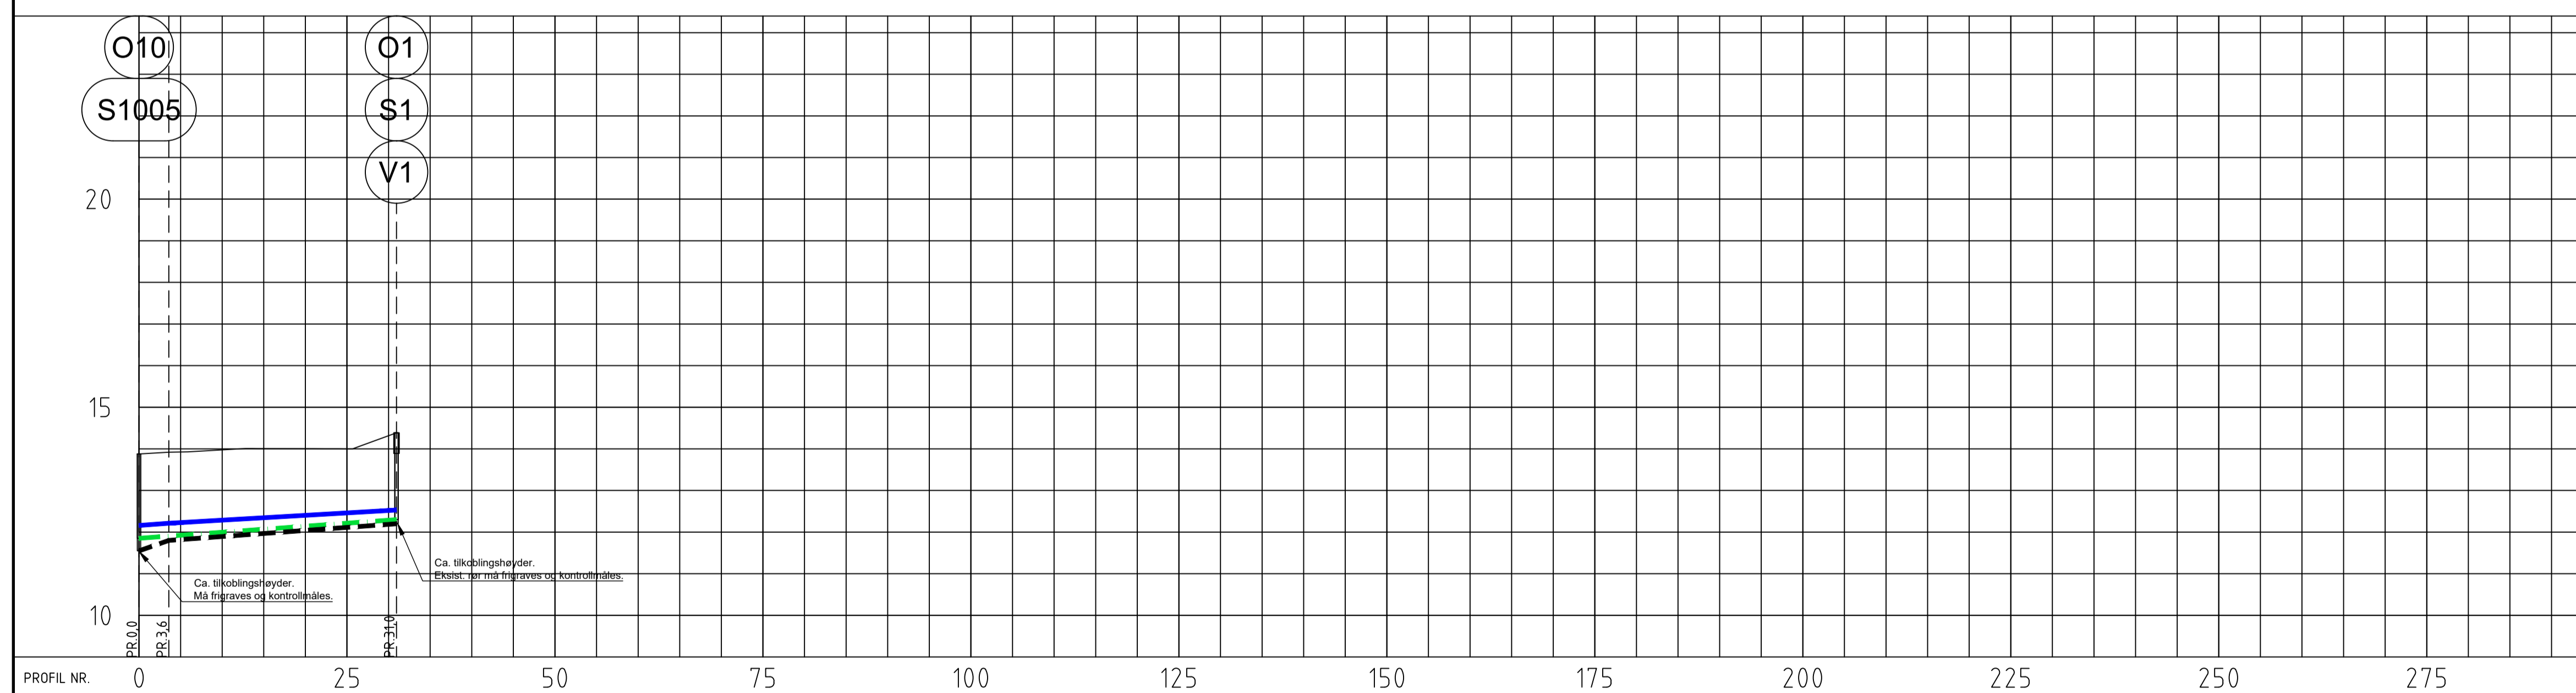

PROFIL NR.	0	25	50	75	100	125	150	175	200	225	250	275
Grunneier												
Markstag												
Grunnforhold												
Terrenghøyde/ Topp vegdekke	13,92	13,98	14,01	14,00	14,00	14,00	14,00	14,00	14,00	14,00	14,00	14,00
HOR.V.PUNKT i m	3,6		27,4									
Kumavst. i m	3,6		27,4									
Fall i ‰	13,5		11,5									
VL Kote utv. topp			12,53									
Type og dim	63Polyetylen 100 SDR 11											
Kumavst. i m	3,6		27,4									
Fall i ‰	14,4		14,4									
SP Kote innv. bunn	11,85		12,30									
Type og dim	160P Polyvinylchlorid uten mykner Trykkløs SDR34/SN8											
Kumavst. i m	3,6		27,4									
Fall i ‰	69,6		14,6									
OV Kote innv. bunn	11,55		12,20									
Type og dim	250P Polyvinylchlorid uten mykner Trykkløs SDR34/SN8											

MERKNADER

- Plassering av el- og telekabler er mottatt fra respektive etater. Plassering er orienterende. Påvisning utføres av respektive etater før graving.
- Plassering av eksisterende VA-ledninger er mottatt fra Kristiansund kommune og er orienterende.
- Entreprenør skal kontrollmåle eksisterende rør og kummer hvor nye rør/ kummer skal tilknyttes, samt frigrave og avdekke kryssende eksisterende ledninger, før gravearbeidet påbegynnes.
- Eventuelle avvik skal rapporteres til byggherrens representant umiddelbart.

- Koordinatsystem: Euref89 UTM Sone 32
Høydesystem: NN2000

HENVISNINGER

Tegning VA-01. VA-plan
Kristiansund kommunes VA-norm

TEGNFORKLARING

Befegnelse	Eksisterende	Nedlegges	Nye
Overvannsledning	— · — · — · — · —	— x — x — x — x —	— — — — —
Spillvannsledning	— · — · — · — · —	— x — x — x — x —	— — — — —
Vannledning	— · — · — · — · —	— x — x — x — x —	— — — — —

Tegningsnummer	Revisjon
VA-02	F02

Rev.	Dato	Beskrivelse	Utarbeidet	Fagkontroll	Godkjent
F02	2022-01-13	Tilbudstegning	ToArn	BjJri	ToArn
D01	2022-01-10	For godkjenning hos oppdragsgiver	ToArn	BjJri	ToArn

Dette dokumentet er utarbeidet av Norconsult AS som del av det oppdraget som fremgår nedenfor. Opphavsretten tilhører Norconsult AS. Dokumentet må bare benyttes til det formål som oppdragsavtalen beskriver, og må ikke kopieres eller gjøres tilgjengelig på annen måte eller i større utstrekning enn formålet tilsier.

Kristiansund kommune Målestokk (gjelder A1)
1:500/1:100

Knut Siems gate 15 - Avløpsanering
VA lengdeprofil

Oppdragsnummer	Tegningsnummer	Revisjon
Norconsult 52109406	VA-02	F02