


V1


Kumring D=650 mm, H=500mm

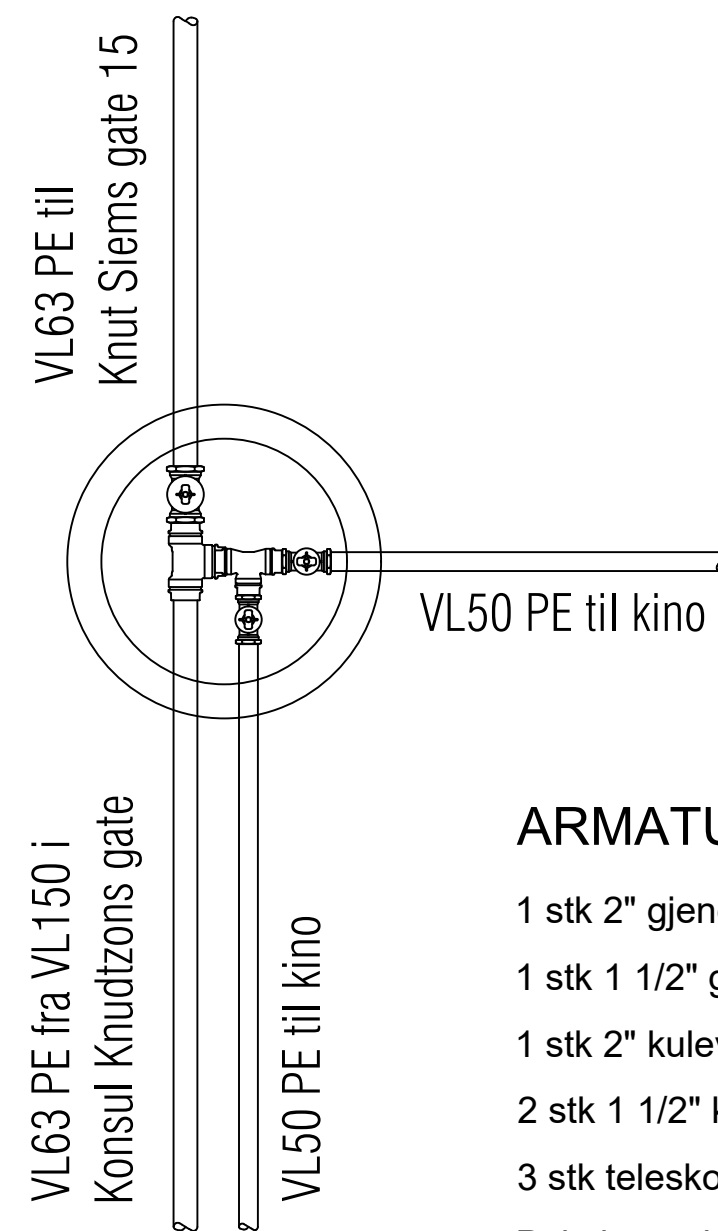


ARMATURLISTE V1

- 1 stk 2" gjenget T-rør
- 1 stk 1 1/2" gjenget T-rør
- 1 stk 2" kuleventil
- 2 stk 1 1/2" kuleventil
- 3 stk teleskopisk spindelforlengere, H ca. 1,8 m
- Pakninger, bolter, koblingsdeler etc.


01
D=400 plast

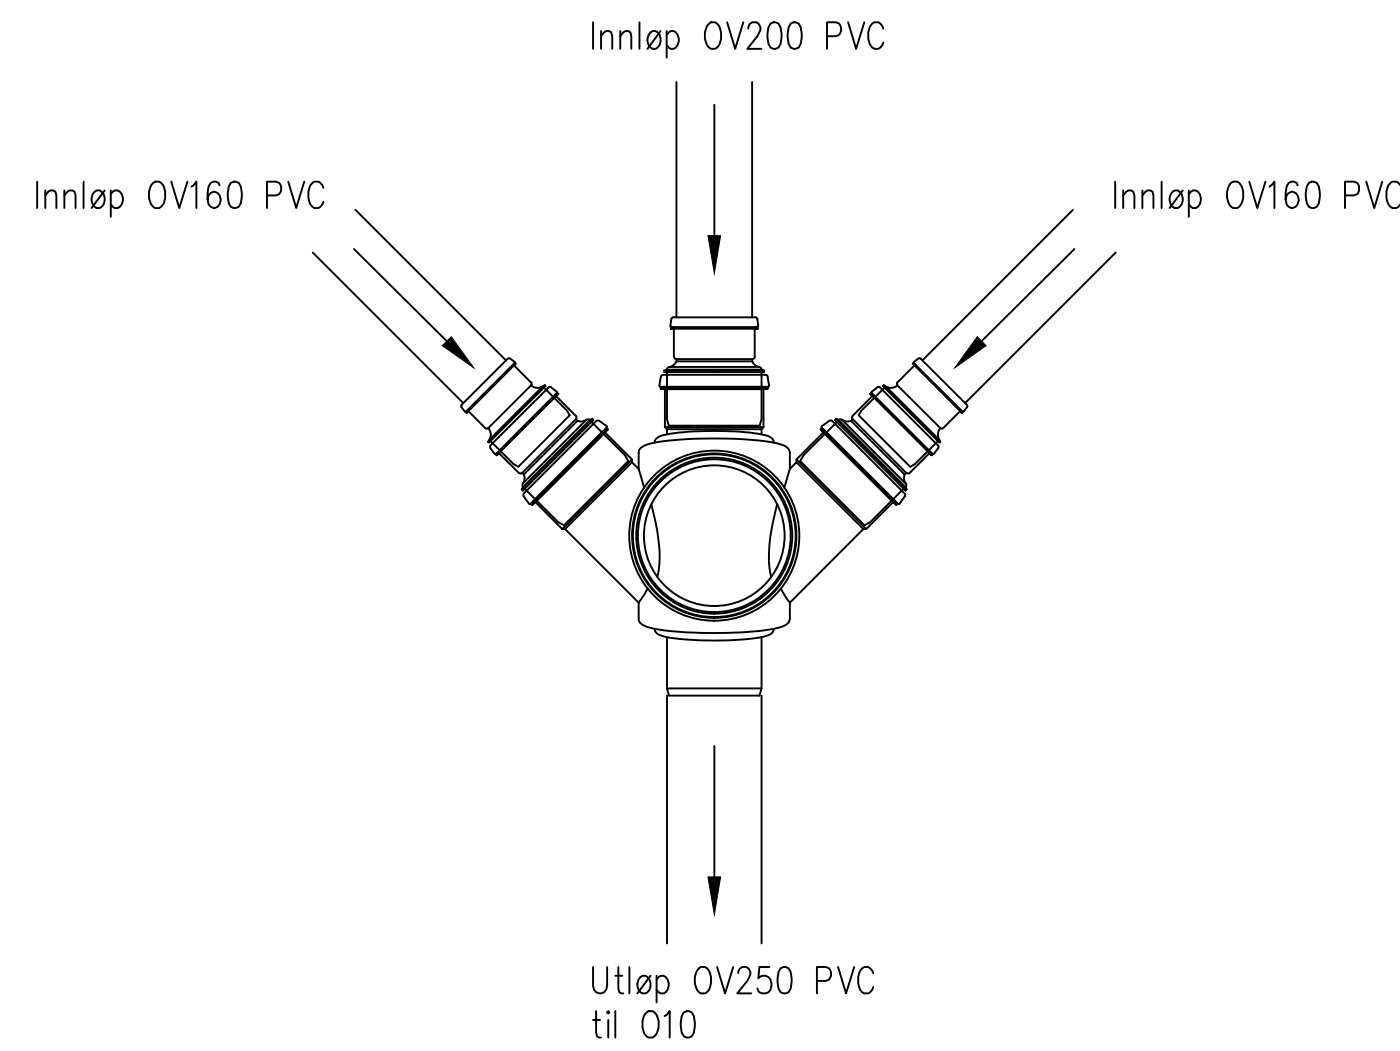

S1
D=400 plast

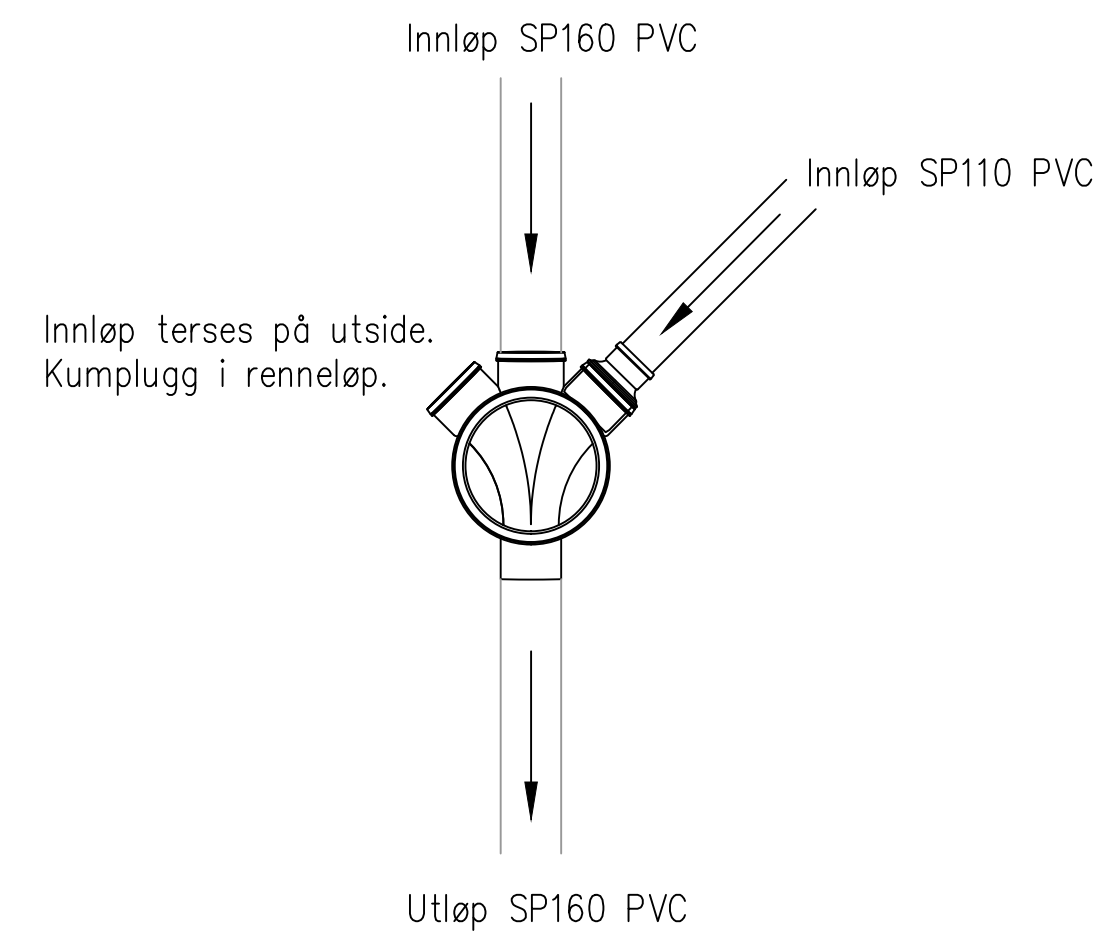

010
D=400 plast

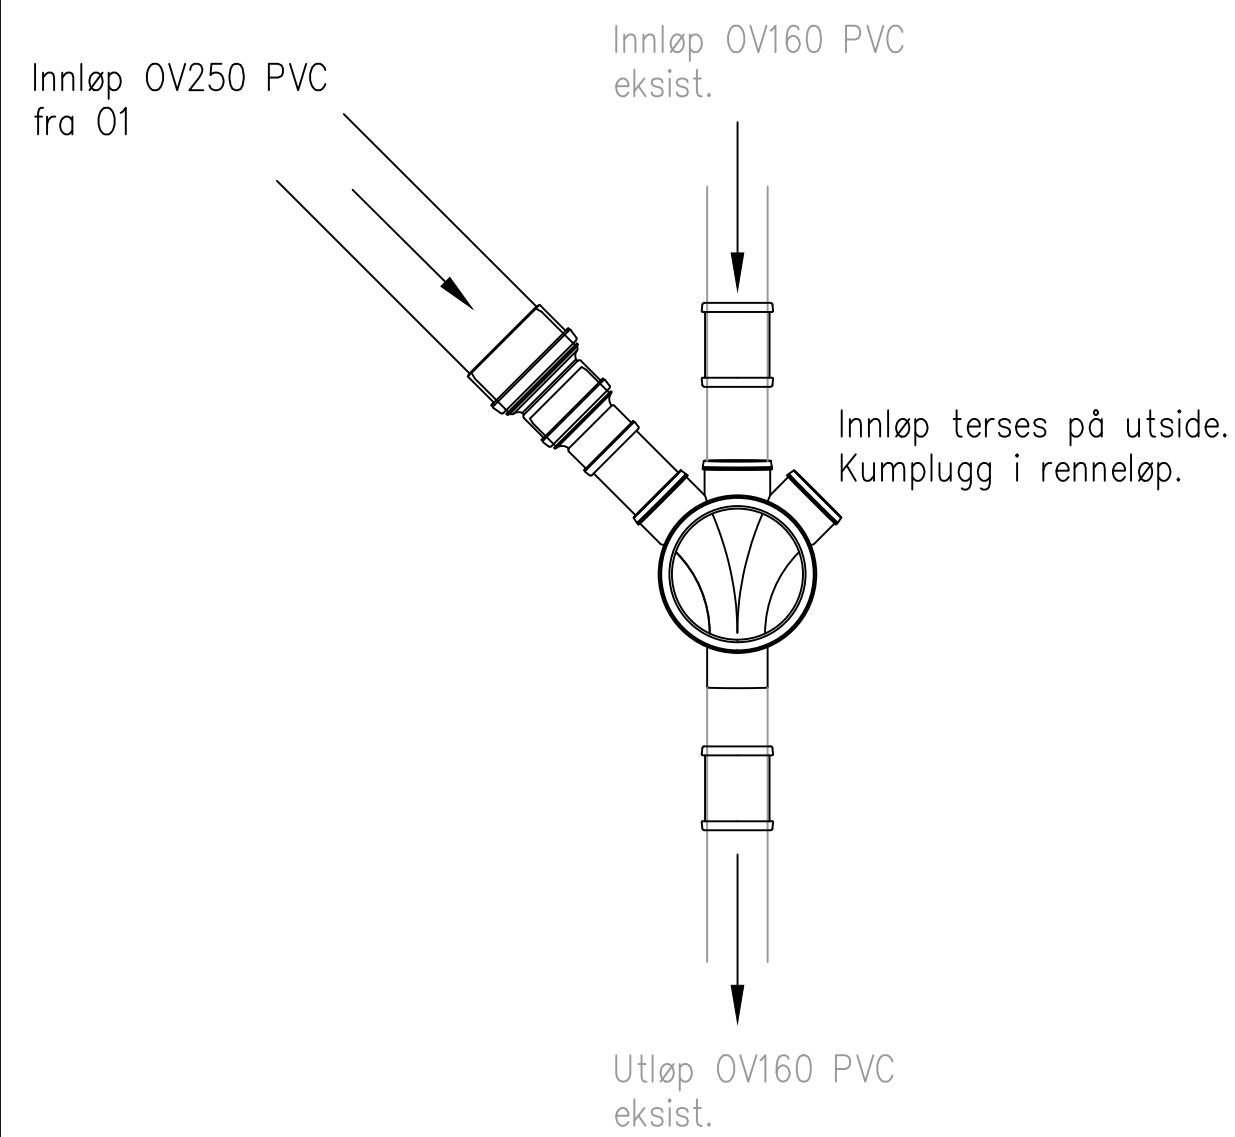

MERKNADER

HENVISNINGER

Tegning VA-01-02. Plan og lengdeprofil
Kristiansund kommunes VA-norm

F02	2022-01-13	Tilbudstegning	ToArn	BjJRI	ToArn
D01	2022-01-10	For godkjenning hos oppdragsgiver	ToArn	BjJRI	ToArn
Rev.	Dato	Beskrivelse	Utarbeidet	Fagkontroll	Godkjent

Dette dokumentet er utarbeidet av Norconsult AS som del av det oppdraget som fremgår nedenfor. Opphavsretten tilhører Norconsult AS. Dokumentet må bare benyttes til det formål som oppdragsavtalen beskriver, og må ikke kopieres eller gjøres tilgjengelig på annen måte eller i større utstrekning enn formålet tilsier.

Kristiansund kommune Målestokk (gjelder A1)
1:20

Knut Siems gate 15 - Avløpssanering
Kummer