

# SITUASJONSKART

over Konsul Knudtzons gate 4.



Kristiansund  
oppmålingsvesen  
Rekv. nr. 2719.

Areal:

M. = 1 : 500.

Kartplate: C6-II og C7-I.

Situasjonskartet skal gjelde som grunnlag for planlegging og byggesøknad.

På kartet er vist spesielt

- Eiendomsgrense/Regulert grense/Godkjent arrondering.
- - - Byggegrense
- . - . Vann- og kloakkledning, dimensjoner h.h.v. 6" og 9"
- > Fallretning.

På tomten kan tillates oppført

Reguleringsbestemmelser:

Eventuell søknad om dispensasjon sendes reguleringsjefen.

Anmelderen må vise bebyggelsens form og målsatt beliggenhet, adkomst og tilknytning til vann- og kloakkledning, garasje- eller biloppstillingsplass og plass for avfallsdunker, — likeså eventuell terrassering av tomten.

Bebyggelsen målsettes på kartet og forslag til høyde på grunnmur påføres.

Graving, sprenging og byggearbeid må ikke igangsettes før skriftlig tillatelse er gitt av bygningsjefen.

Beliggenhet og høyder påvises av oppmålingsvesenet.

Gjerder og murer må anmeldes særskilt og vises på situasjonskartet.

De viste grenser og byggegrenser samt øvrige retningslinjer og bestemmelser er i samsvar med

Reguleringsjefens kontor, den 15/12. 76.

*Gunnar O. Strømme*  
Gunnar O. Strømme

De viste grenser skal være i samsvar med målebrevet.

Oppmålingsvesenet, den .....

Off. vann- og kloakkledninger prinsippmessig inntegnet.

Byingeniørens kontor, den 17/10. 76.


*Per A. Williamsen*  
Per A. Williamsen.

Kablene prinsippmessig inntegnet. CS teleområde 4.1.77. Kai Sivertsen.

Høyspent kabler  
Lavspente kabler

Kristiansund Elektrisitetsverk 5.1.77

Karsten Junge

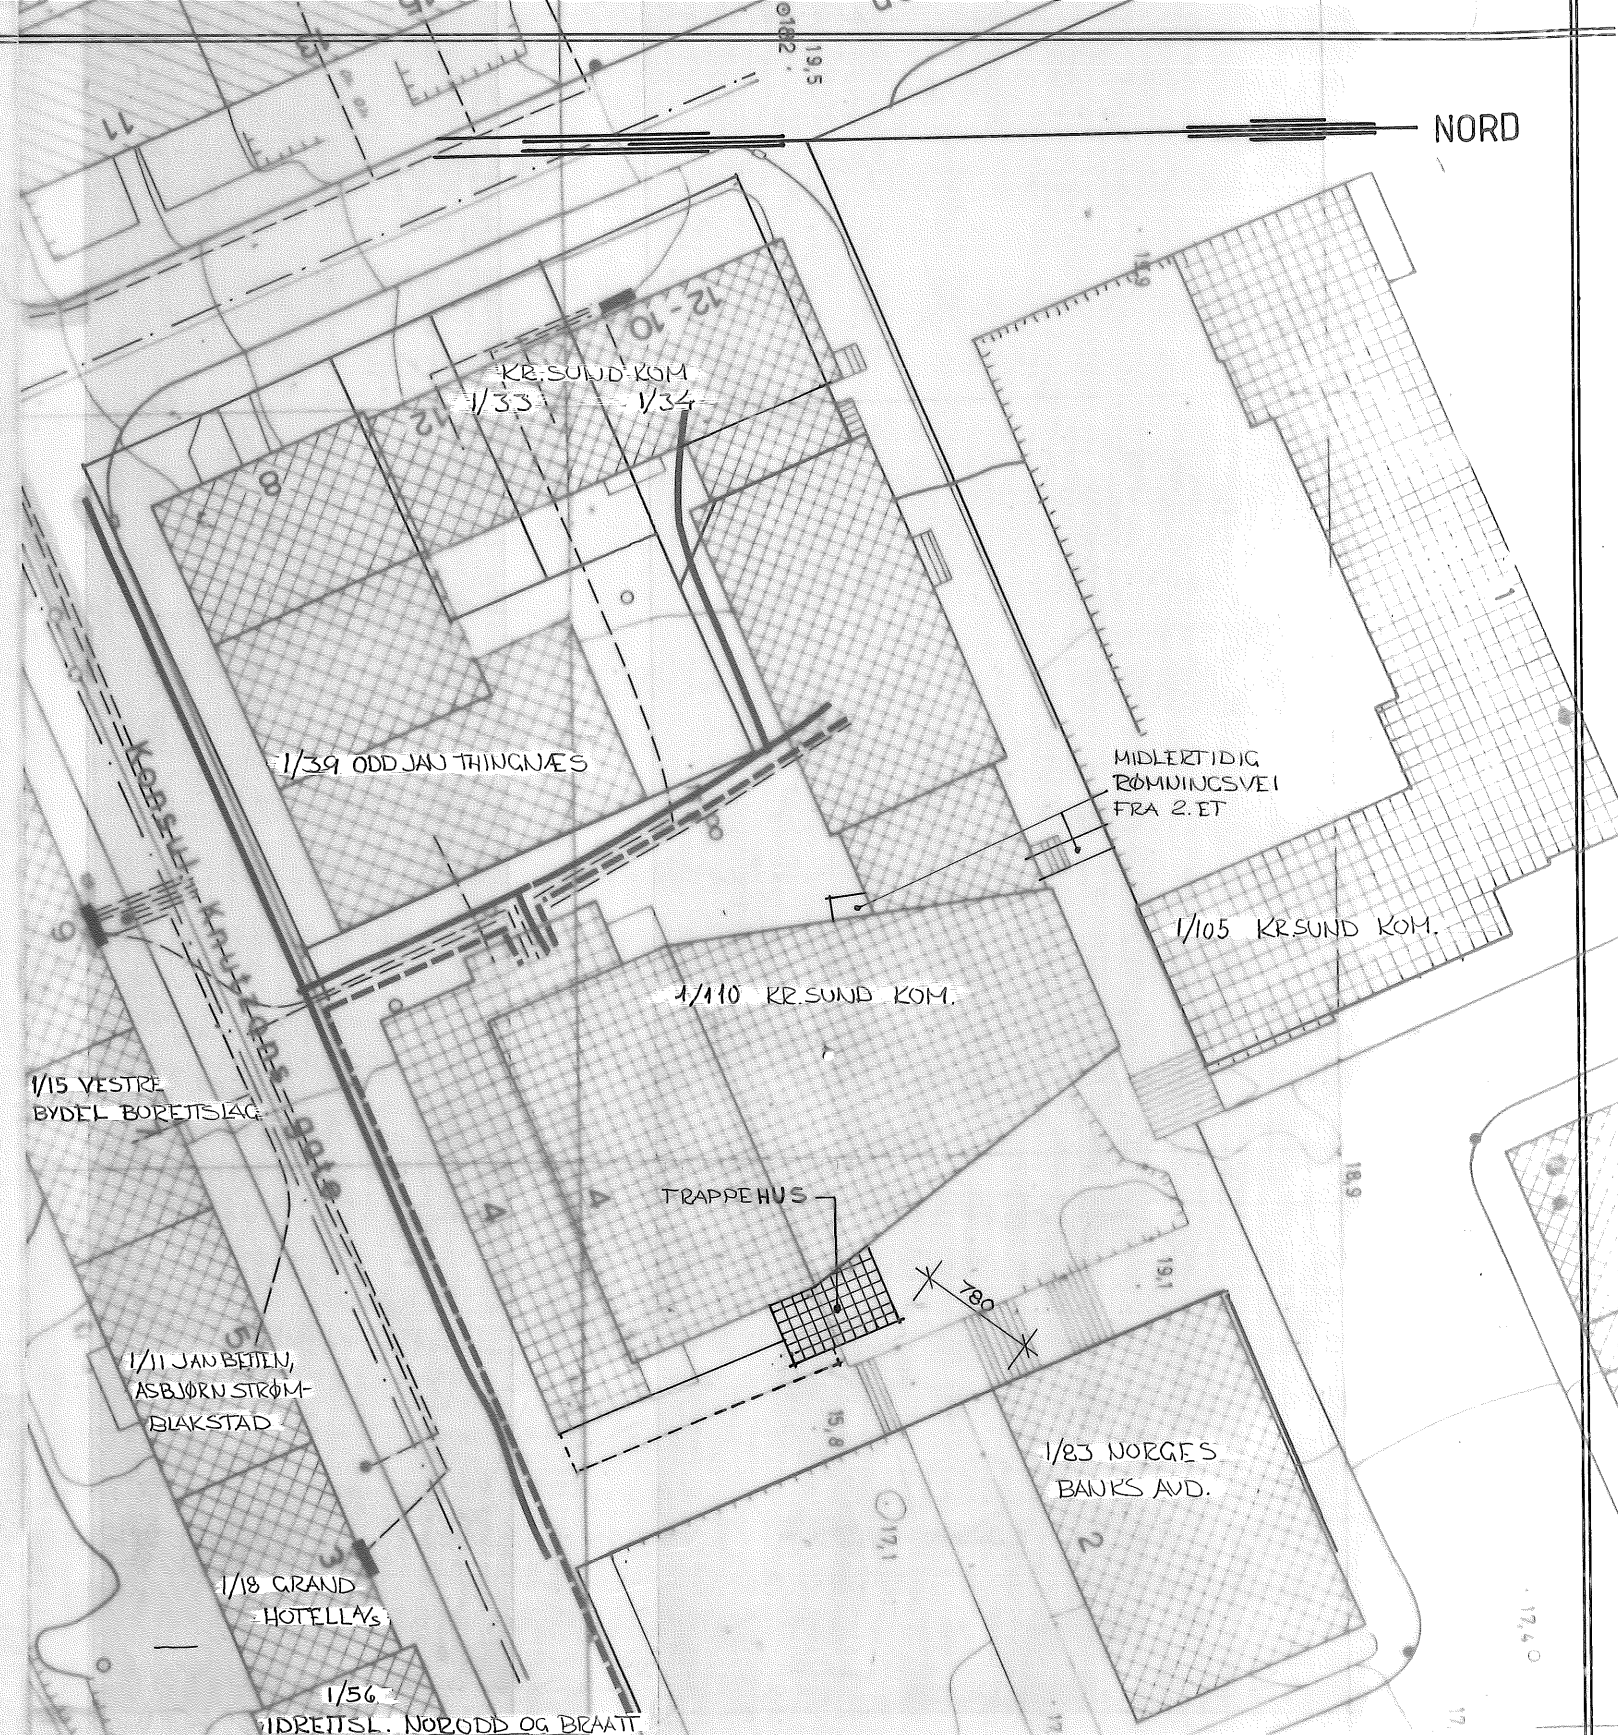

	KRISTIANSUND KOMMUNE		BYGGE- OG VEDLIKEHOLDSAVD. RÅDHUSET, 6500 KRISTIANSUND, TLF. (073) 71 011			
	SAK	KINO OG BIBLIOTEKBYGNINGEN OMBYGGING KINO/KONFERANSEDELEN		SAK NR.	DATO	SIGN.
TEGN.	SITUASJONSKART		200	1.07.86	SK	
	TEGN. NR.	MÅLESTOKK	TEGN. DIM.	023	1:500	42-29