
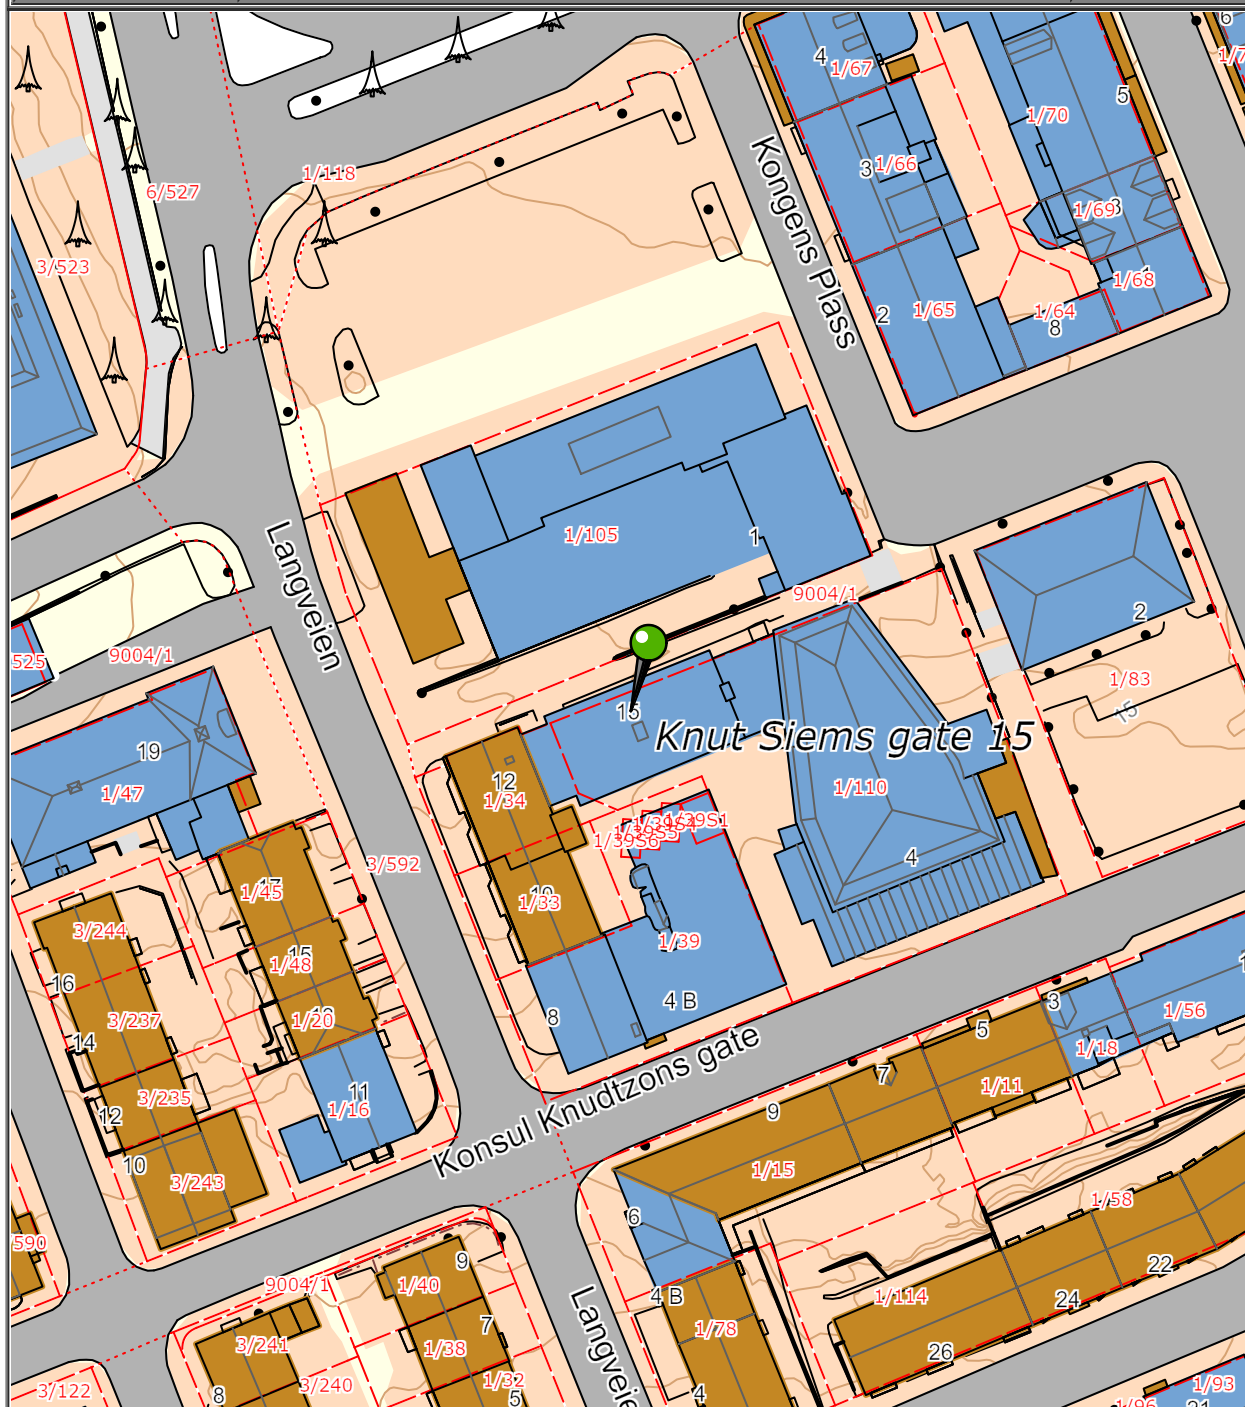
	KARTUTSNITT					
	Eiendom:	Gnr: 0	Bnr: 0	Fnr: 0		Snr: 0
	Adresse: Knut Siems gate 15					
Hj.haver/Fester:						
KRISTIANSUND KOMMUNE	Dato: 7/1-2020 Sign: AKS				Målestokk 1:1000	



Det tas forbehold om at det kan forekomme feil på kartet, bla. gjelder dette eiendomsgrenser, ledninger/kabler, kummer m.m. som i forbindelse med prosjektering/anleggsarbeid må undersøkes nærmere.