


SNITT A-A

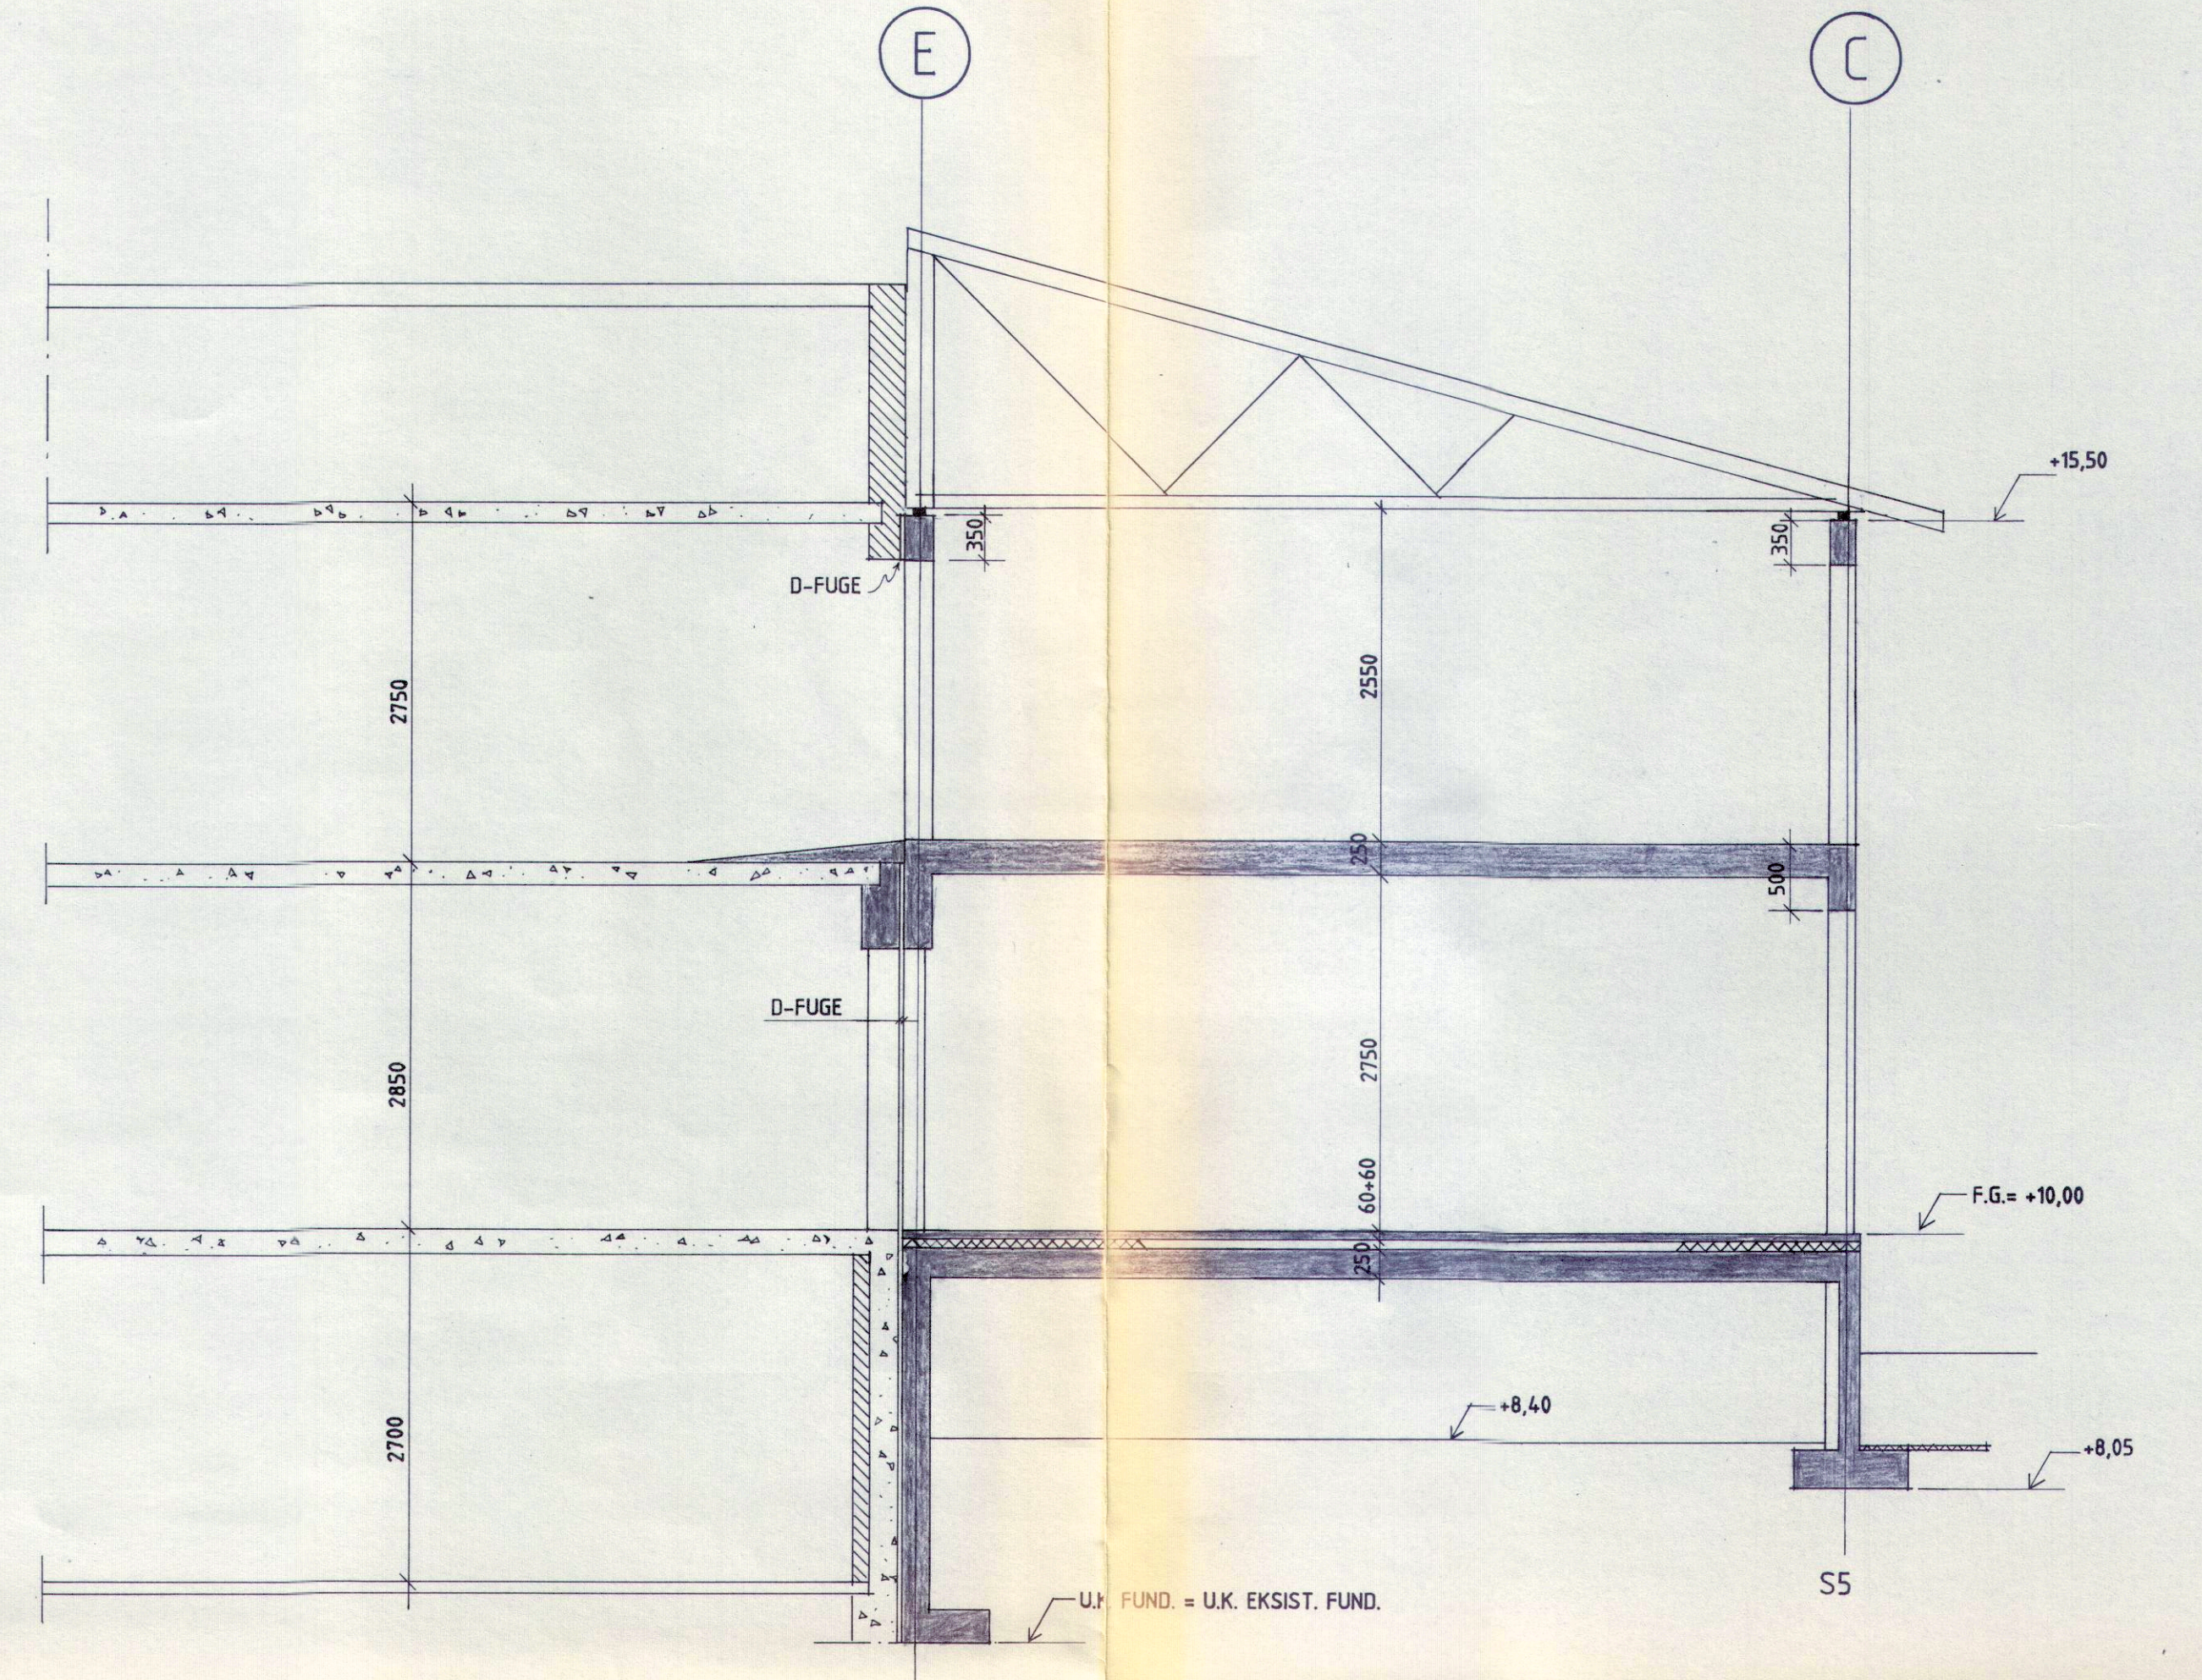

SNITT B-B

ARBEIDSTEGNING

KONTRAKT

REV.	REVISJONEN GJELDER	DATO	SIGN.
	SUNDHEIM ALDERS- OG SJUKEHEIM KJØKKENFLØY	MÅL:	1:50
	SNITT	TEGN. 15.9.87	KONTR.
		SAK NR. 270	TEGN. NR.
		REV.	

Johan Ugelstad as
 sivilingeniør
 Tiurv. 24 - P.b. 167 - 2381 Brumunddal
 Telefon (065) 43 188