


Tversnitt A

- Utetak - utesoving
- . Enkelt pulttak med fall til 1:40
 - . Selvbærende korrugert stålplatetak
 - . Opplegg yttervegg i akse 2 - stålvinkel
 - . Runde stålsøyler i akse 3
 - . Drager på søyler i akse 3 - hulprofil
 - . Takrenne ved takfot akse 3
 - . Nedløpsrør ca i akse 3 / G
 - . Alt stål i galvanisert utførelse, alternativt lakert utførelse RAL...

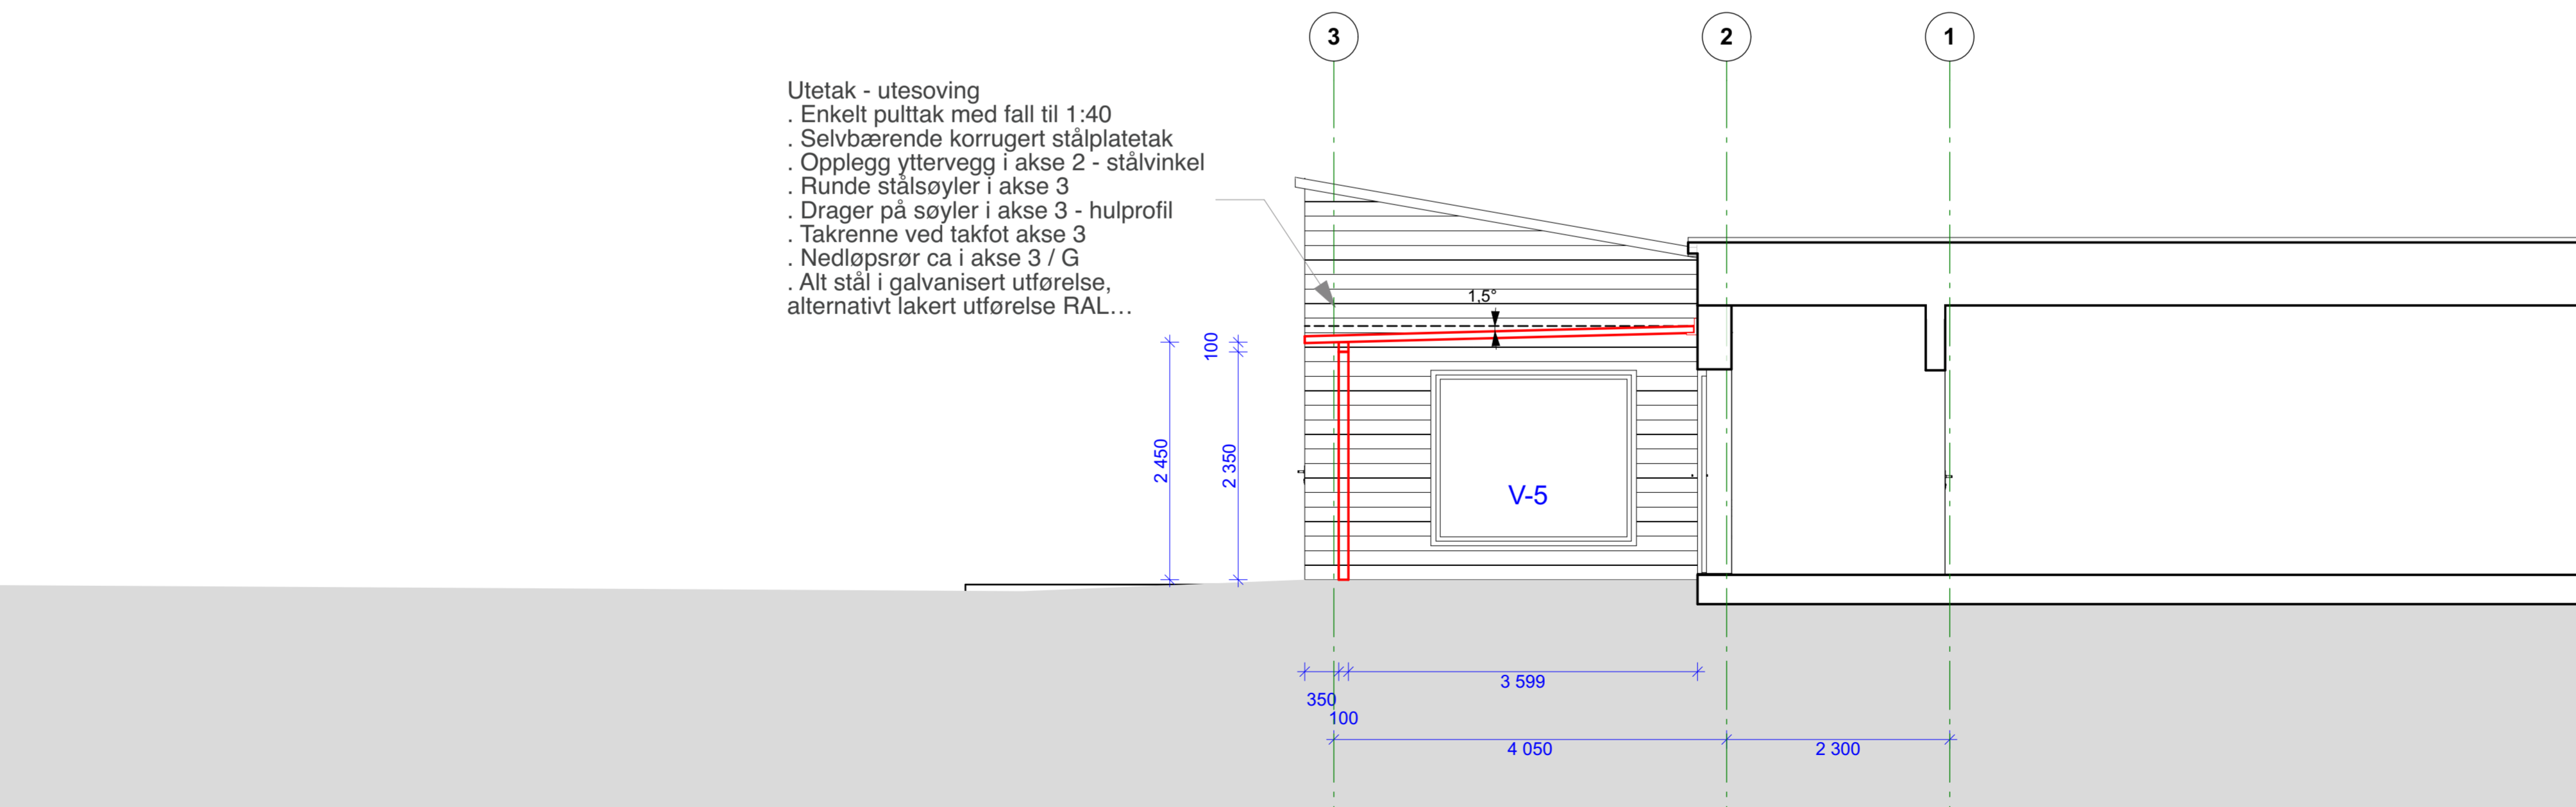

Tversnitt B