


Fasade øst

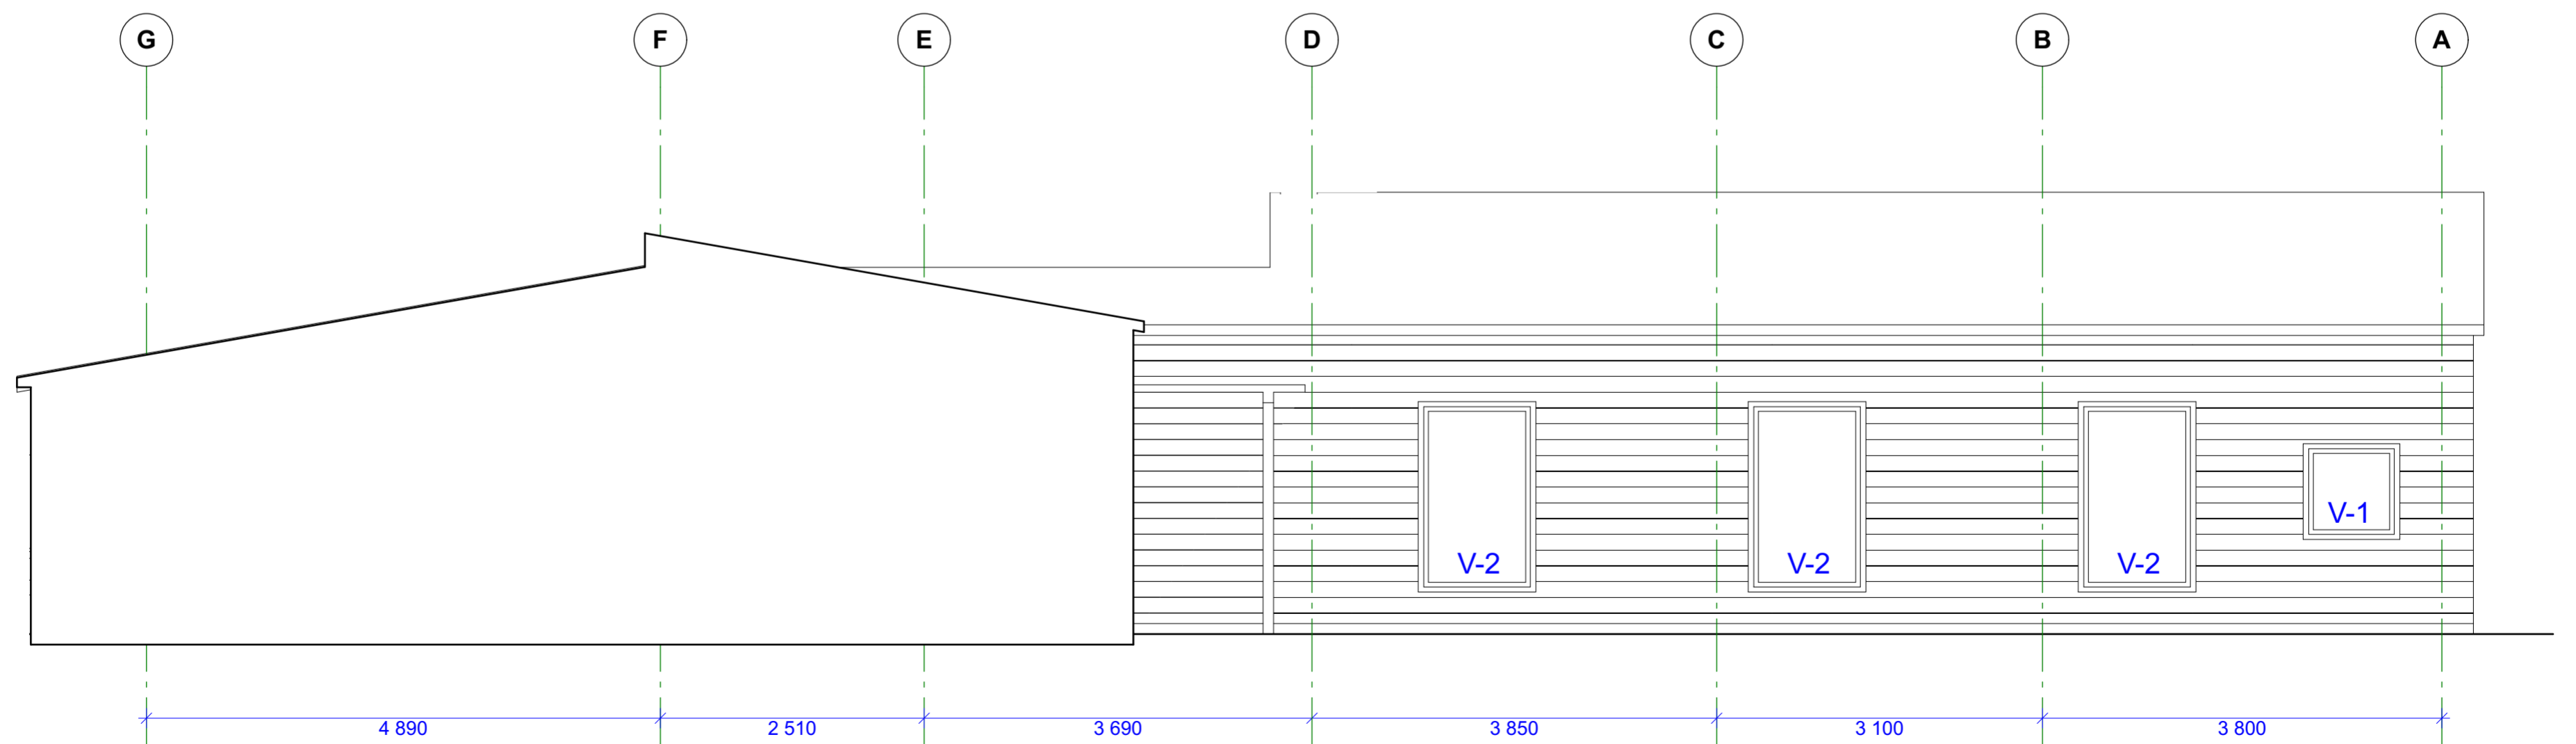

Fasade sør