



PLAN 03

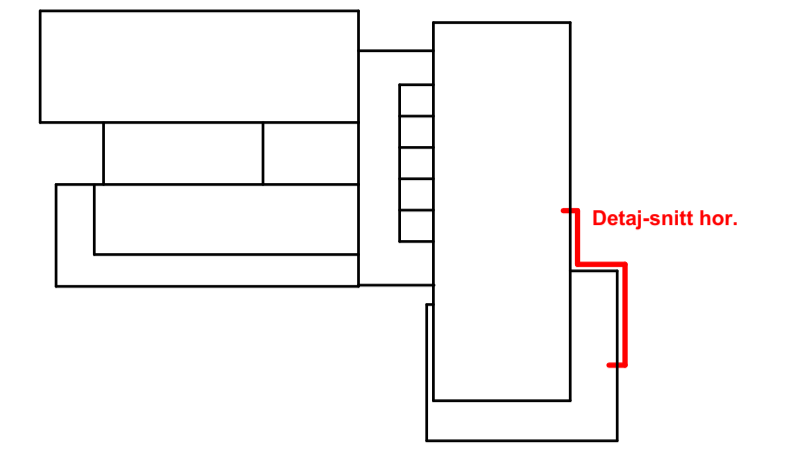

Detalj-snitt hor.

Rev. nr.	Beskrivelse	Dato	Sign	Kont
Fase: FORPROSJEKT				
Rambøll Norge AS Arkitektur og Landskap		 ROLVUNGG BRØNDSTED ARKITEKTER		
Rambøll Norge AS, Trondheim Kobbegate 2, N-7493 Trondheim +47 73841000 arnt.rian@ramboll.no		Prosjektnummer 1350036675 Dokumentansvarlig AR CJB Tegner CJB Dato: 07.05.2021 Breviklia 1 Tromsø Troms 9019 Norge		
Peab Bjørn Bygg		Gnr./Bnr.: 119/9		
Ishavsbyen VGS og Fagskolen		Målestokk 1:200		
Delsnitt - Horisontal prinsippdetalj		Format A1		
Kompleks	Bygg	Fag	System	Type
				Etasje
				Løpnr.
A - 200 - 41 - XX - 002				Prosjektfase FPR
Filnavn : Ishavsbyen VGS - Forprosjekt Revisjon 2021				