


TEGNFORKLARING

- Reguleringsplangrense
- Anleggsgrense
- Inngang bygg
- Eksisterende bygg
- Eksisterende bygg fjernes
- Nytt bygg
- Terreng**
- Eksisterende kote
- Ny kote 1 m
- Vegetasjon**
- Eksisterende tre
- Eksisterende tre fjernes
- Nytt tre
- Gress
- Busker
- Belegg(hatch)** om vinteren)
- Asfalt(Asfaltertområder brytes
- Betong
- Grus
- Kantstein
- Møblering**
- Ny lysmast
- Sykkelparkering
- Gjerde
- Fotskraperist
- Brannbil oppstillingsplass
- Regnbed

Plan 1:750

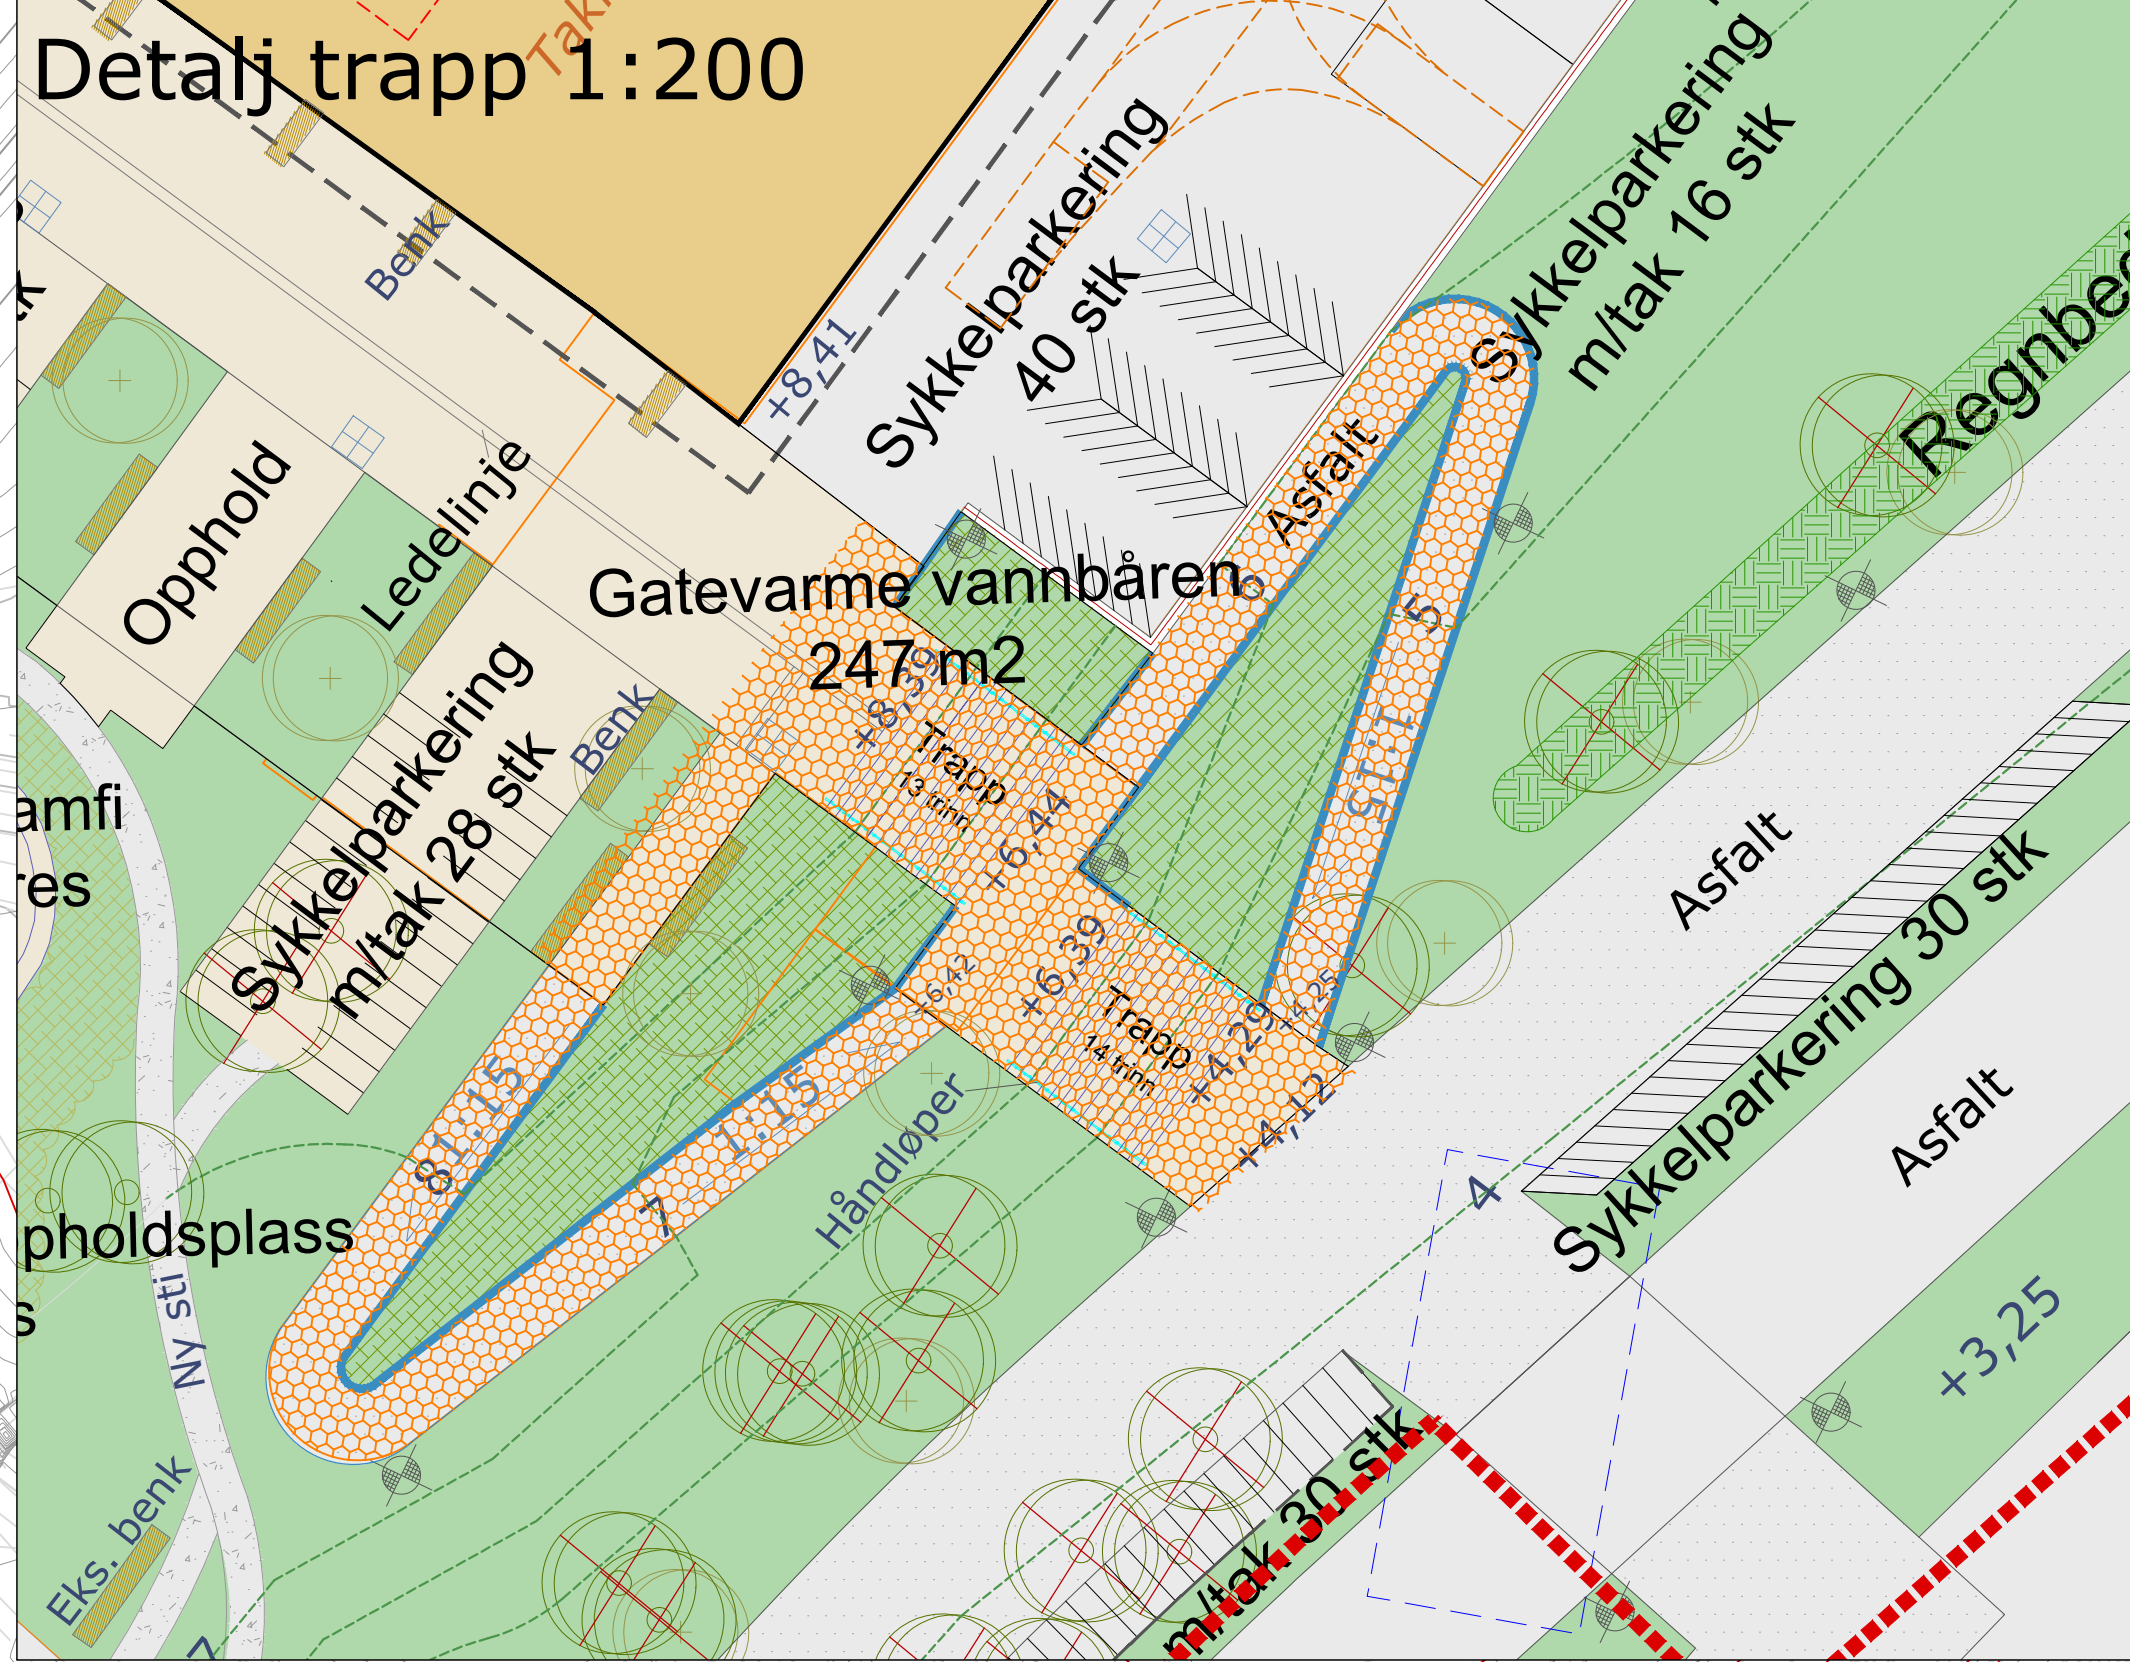

Revisjon	Rettelse	Dato	Tegnet	Kontrollert	Godkjent
Forprosjekt					
RAMBOLL					
Ramboll Norge AS - Region Midt-Norge Mellomila 79 - 7493 TRONDHEIM - Tel 73 84 10 00 - Fax 73 84 10 60					
Bjørn Bygg					Dato
Ishavsbyen VGS					Tegnet
Utomhusplan - første byggetrinn					Kontrollert
					Godkjent
					Oppdragsnummer
					1350036675
					Dokumentnavn
					KHK3
					Filnavn
					LAP_1350036675_Ishavs
					Målestokk
					1:750(A1)/1:1500(A3)
Kompleks	Bygg	Etasje	Fag	System	Type
					Lappennummer
					L 01