

FORKLARINGER

ANVISNINGER

HENVISNINGER


- A-20-01-11 Plan 01 - ombygging
- A-43-01-01 Fasader og snitt
- A-43-01-02 Fasader og snitt
- A-60-00-01 Dørskjema og vindusskjema

Rev.	Dato	Beskrivelse	Utarbeidet	Fagkontroll	Godkjent
F01	21-12-2021	For anskaffelse			


Dette dokumentet er utarbeidet av Norconsult AS som del av det oppdraget som fremgår nedenfor. Opphavsretten tilhører Norconsult AS. Dokumentet må bare benyttes til det formål som oppdragsavtalen beskriver, og må ikke kopieres eller gjøres tilgjengelig på annen måte eller i større utstrekning enn formålet tilsier.

Statsbygg Målestokk (gjelder A1)  
1 : 50

Ringerike fengsel - slusebygg  
Fasader og snitt

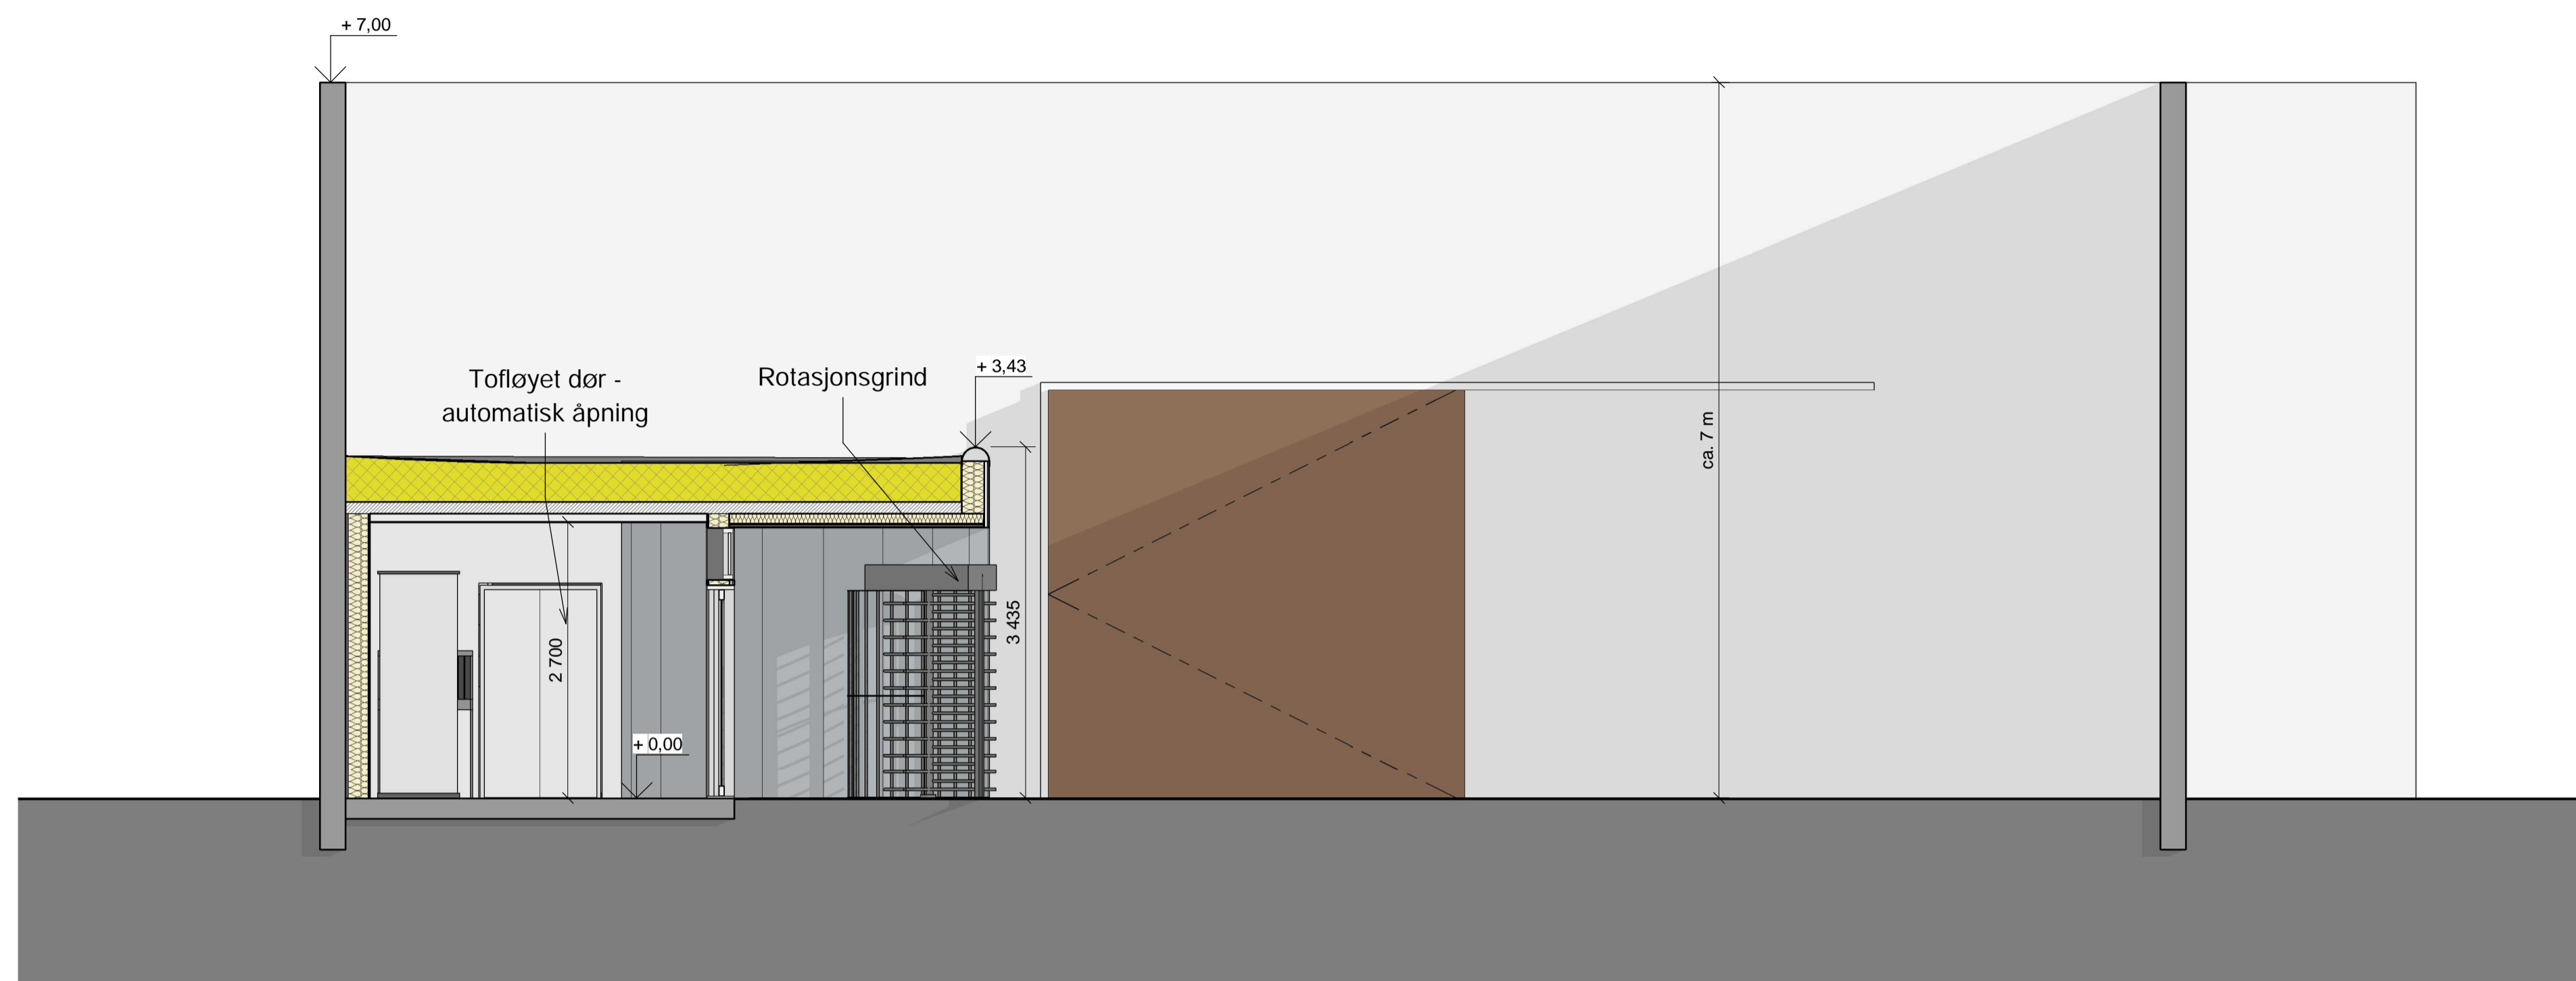

Fasade sør  
1 : 50

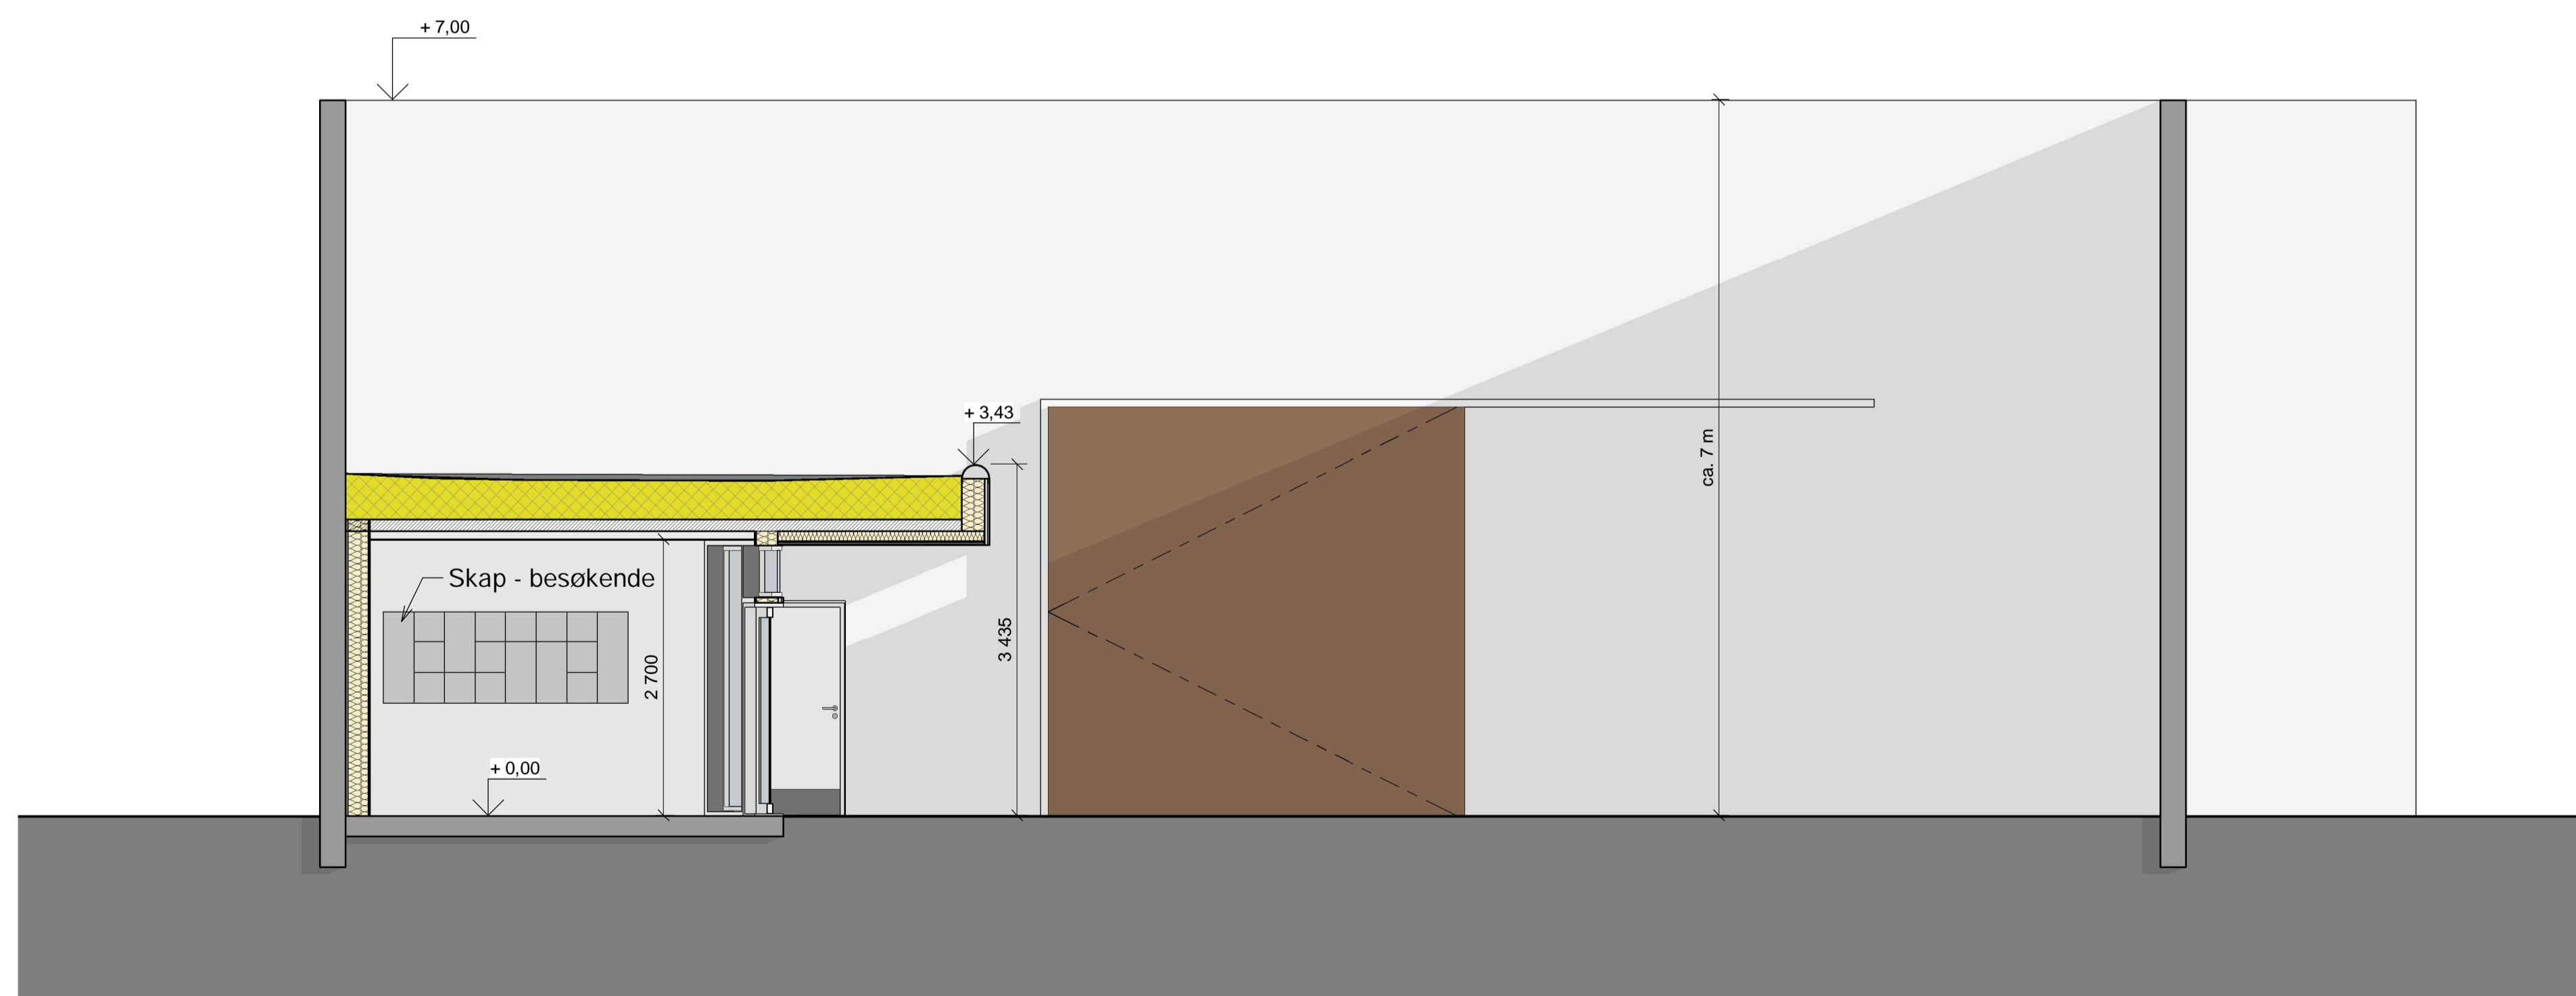

Snitt B-B  
1 : 50

