

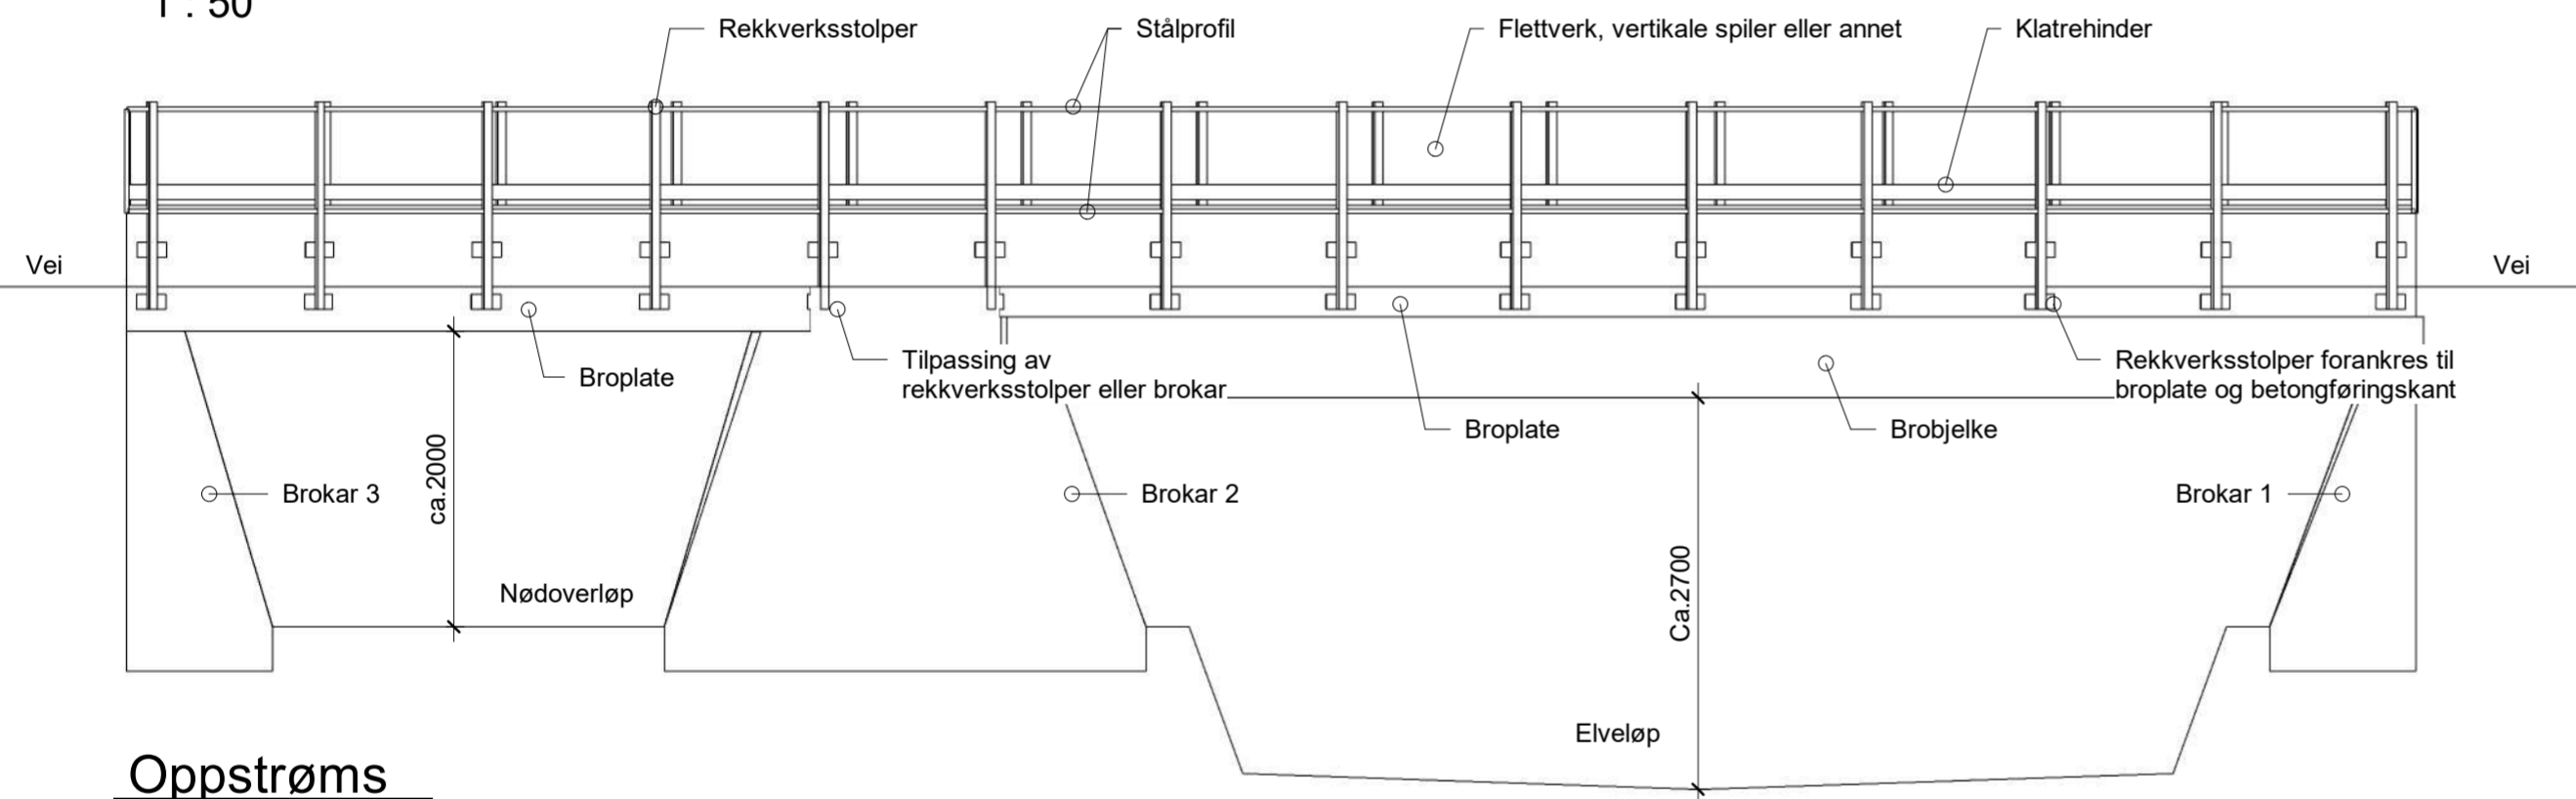


Brodekke
1 : 50

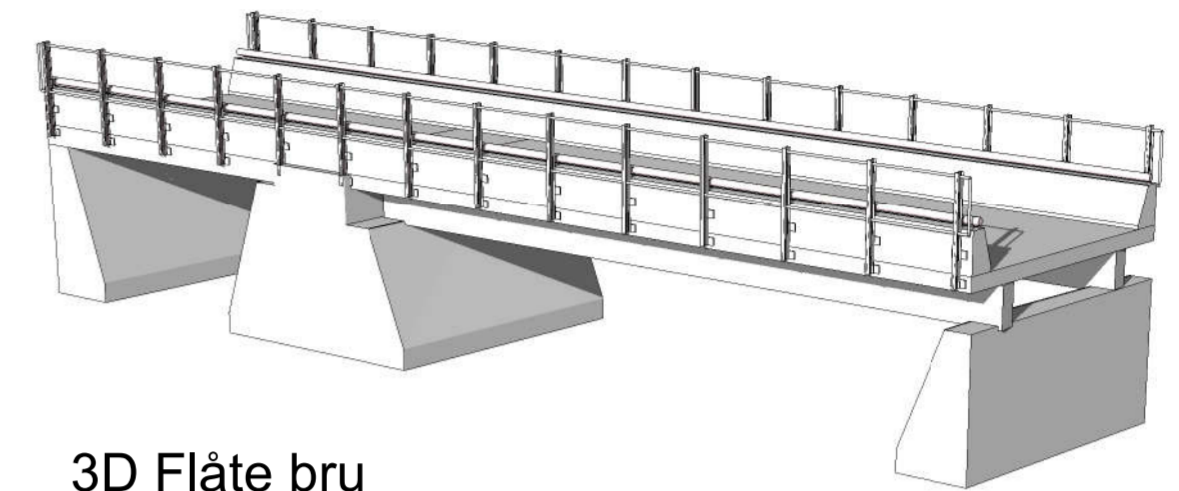

Oppstrøms
1 : 50

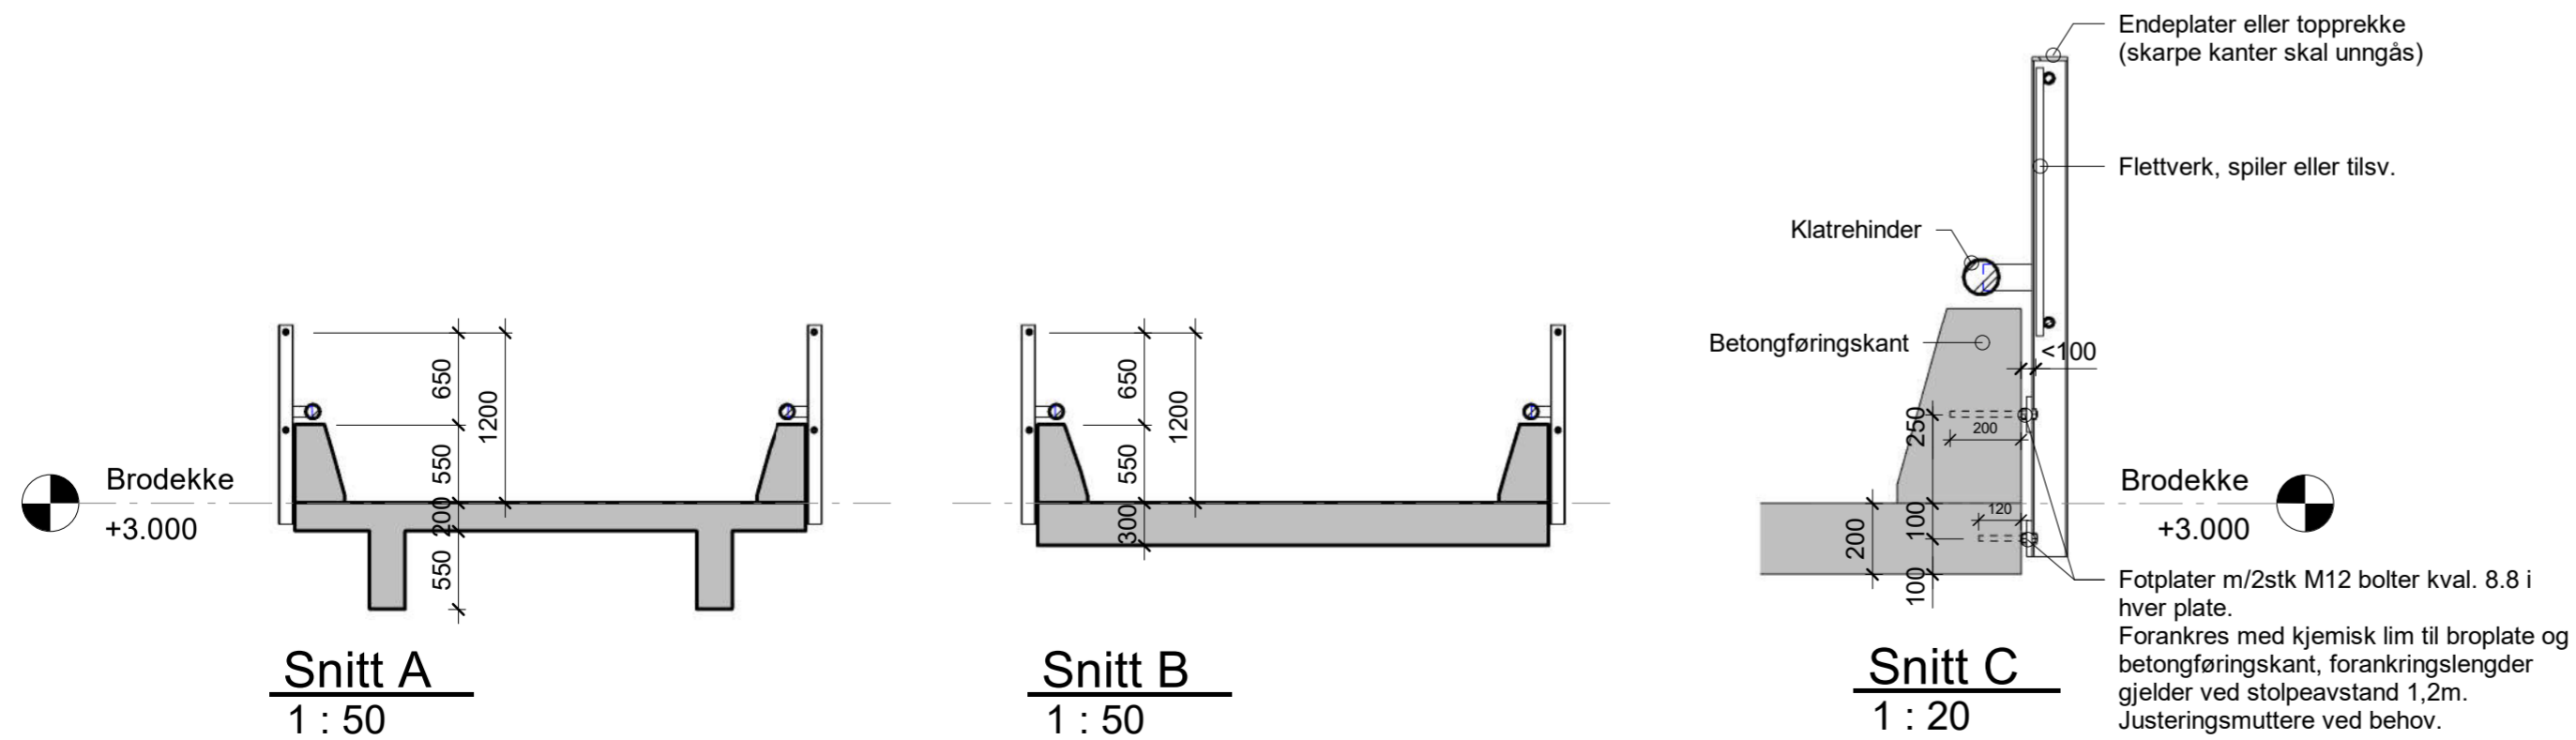


3D Flåte bru


Entreprenør er ansvarlig for nødvendig måltaking og tilpassing til eksisterende brokonstruksjon.

Rekkverk monteres i rettlinj og i lodd. Nødvendige chims og tilpassing ved brokar osv. må hensyntas.


Rev.	Revisjon gjelder	Dato.	Sign.	Kontr.
Etne kommune				
Utbedring broer				
Flåte bru				
Prosjekt nummer	B57953	Tegnet av	FE	
Dato	18.01.22	Kontrollert av	KK	
Status	Tilbudstegning	B40-101		
Ark størrelse	A2	Målestokk	As indicated	

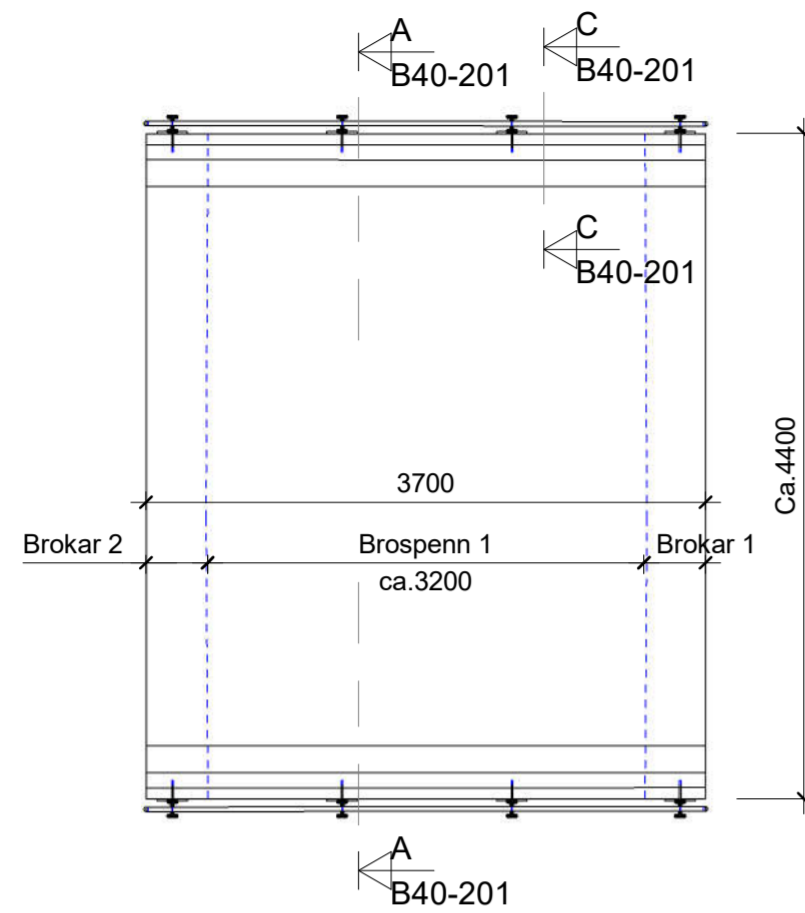


Brodekke
1 : 50

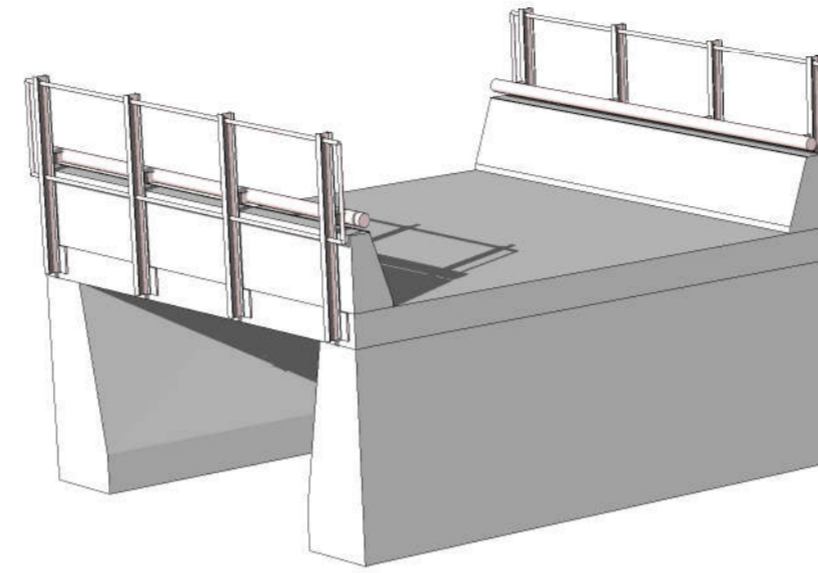


3D

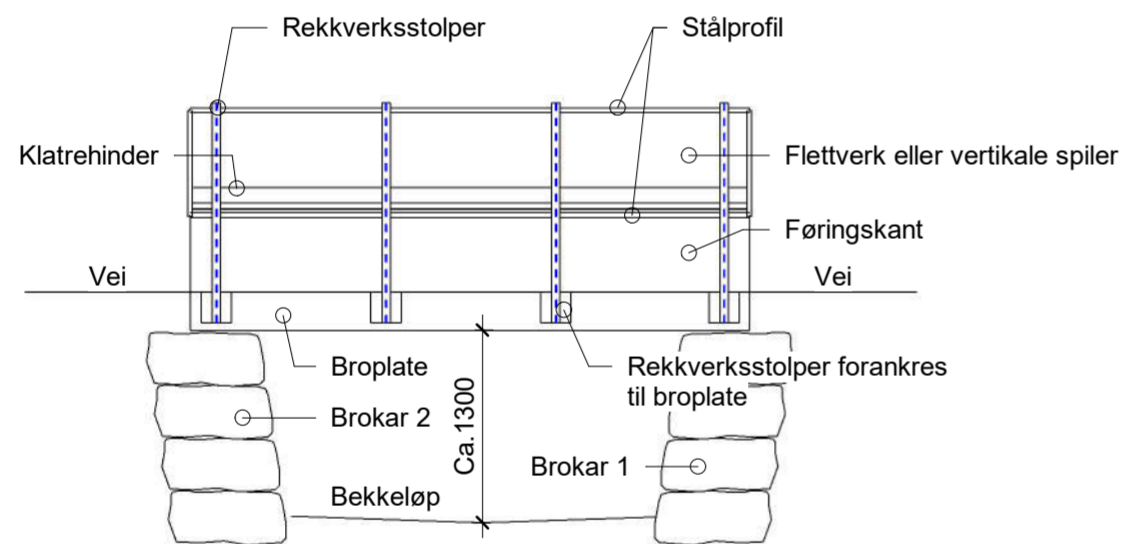

Oppstrøms
1 : 50

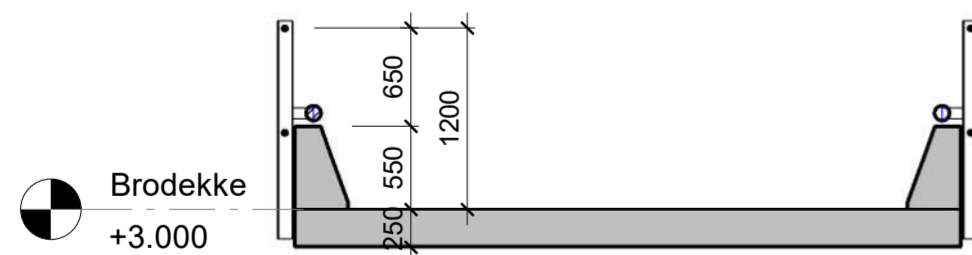

Snitt A
1 : 50

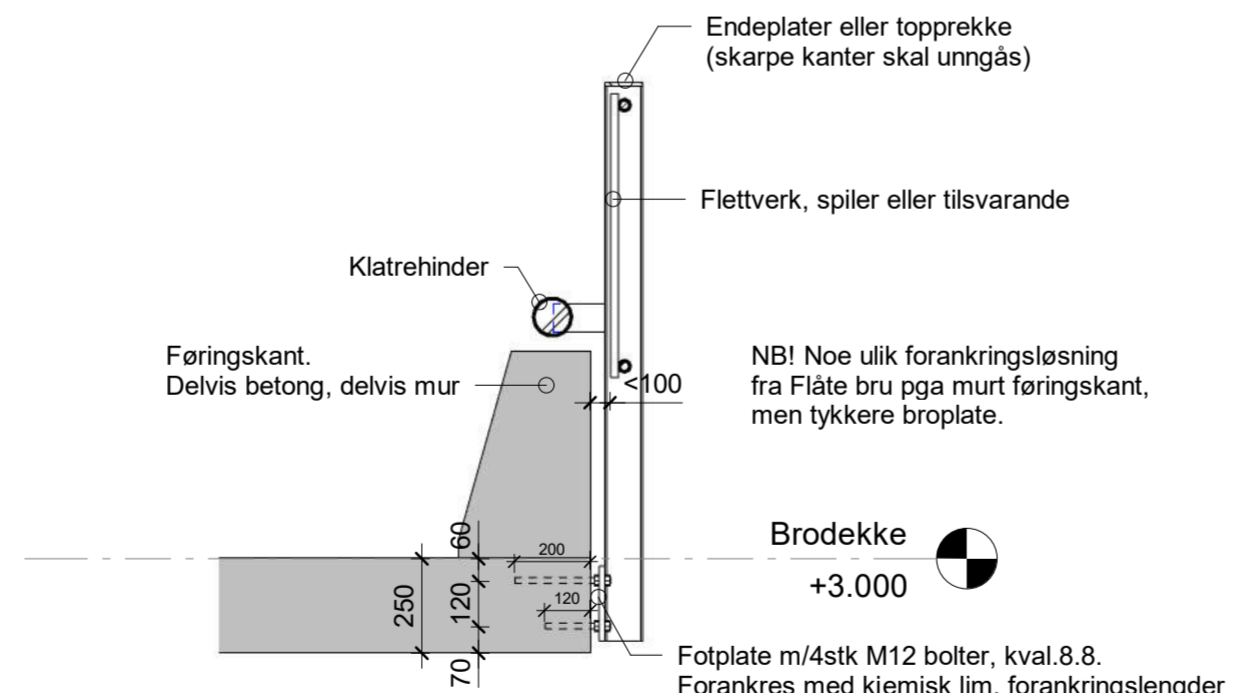

Snitt C
1 : 20

Entreprenør er ansvarlig for nødvendig måltaking og tilpassing til eksisterende brokonstruksjon.

Rekkverk monteres i rettlinje og i lodd. Nødvendige chims og tilpassing ved brokar osv. må hensyntas.

Rev.	Revisjon gjelder	Dato.	Sign.	Kontr.
 Etne kommune Utbedring broer				
Slåkabekken bru				
Prosjekt nummer	B57953	Tegnet av	FE	
Dato	18.01.22	Kontrollert av	KK	
Status	Tilbudstegning		B40-201	
Ark størrelse	A2	Målestokk	As indicated	