



| TREKONSTRUKSJONER | | |
|---|--|--|
| PROSJEKERT ETTER NS-EN 1995-1-1:2004+A1:2008+NA:2010 | | |
| MATERIALKVALITETER: | | |
| KONSTRUKSJONSTRE: NS-EN 338 | C24 | |
| MEKANISKE TREFORBINDELSMIDLER - TRESKRUER | NS-ISO6891:1983 $f_{u,k} = \text{min. } 400\text{n/mm}^2$ | |
| KLIMAKLASSE: NS-EN 1995 TABELL NA.901 | 3 | |
| BRANNMOTSTAND: | Ikke relevant | |
| BEARBEIDING OG SAMMENSETTING: NS 3420 OG NS-EN 1995-1-1 pkt. 10 følges | | |
| OVERFLATEBEHANDLING: | | |
| IMPREGNERT KONSTRUKSJONSVIRKE TREFORBINDELSMIDLER | IHT. NS-EN 15228 SYREFAST | |

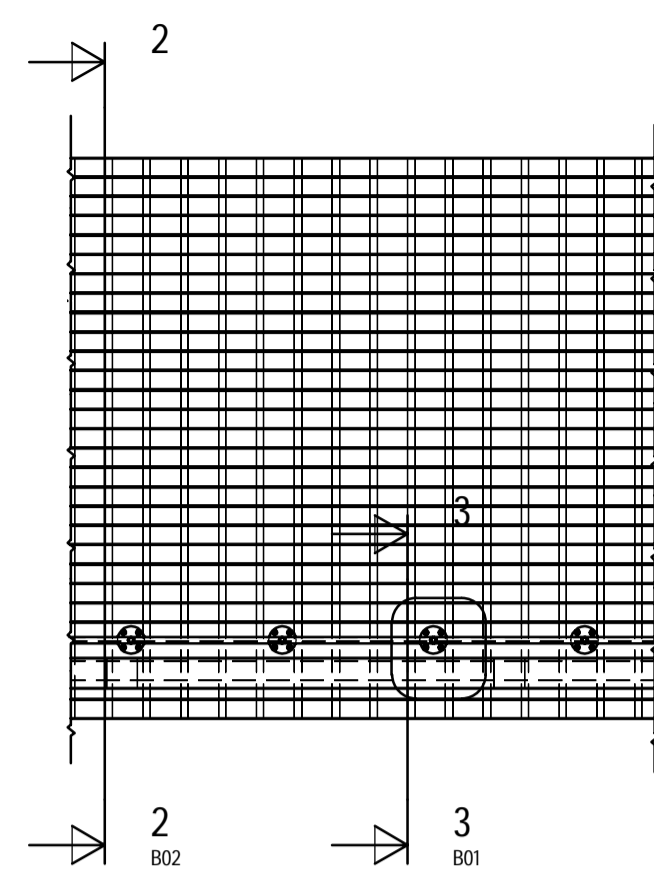

1 Plan Trebrygge
1 : 50

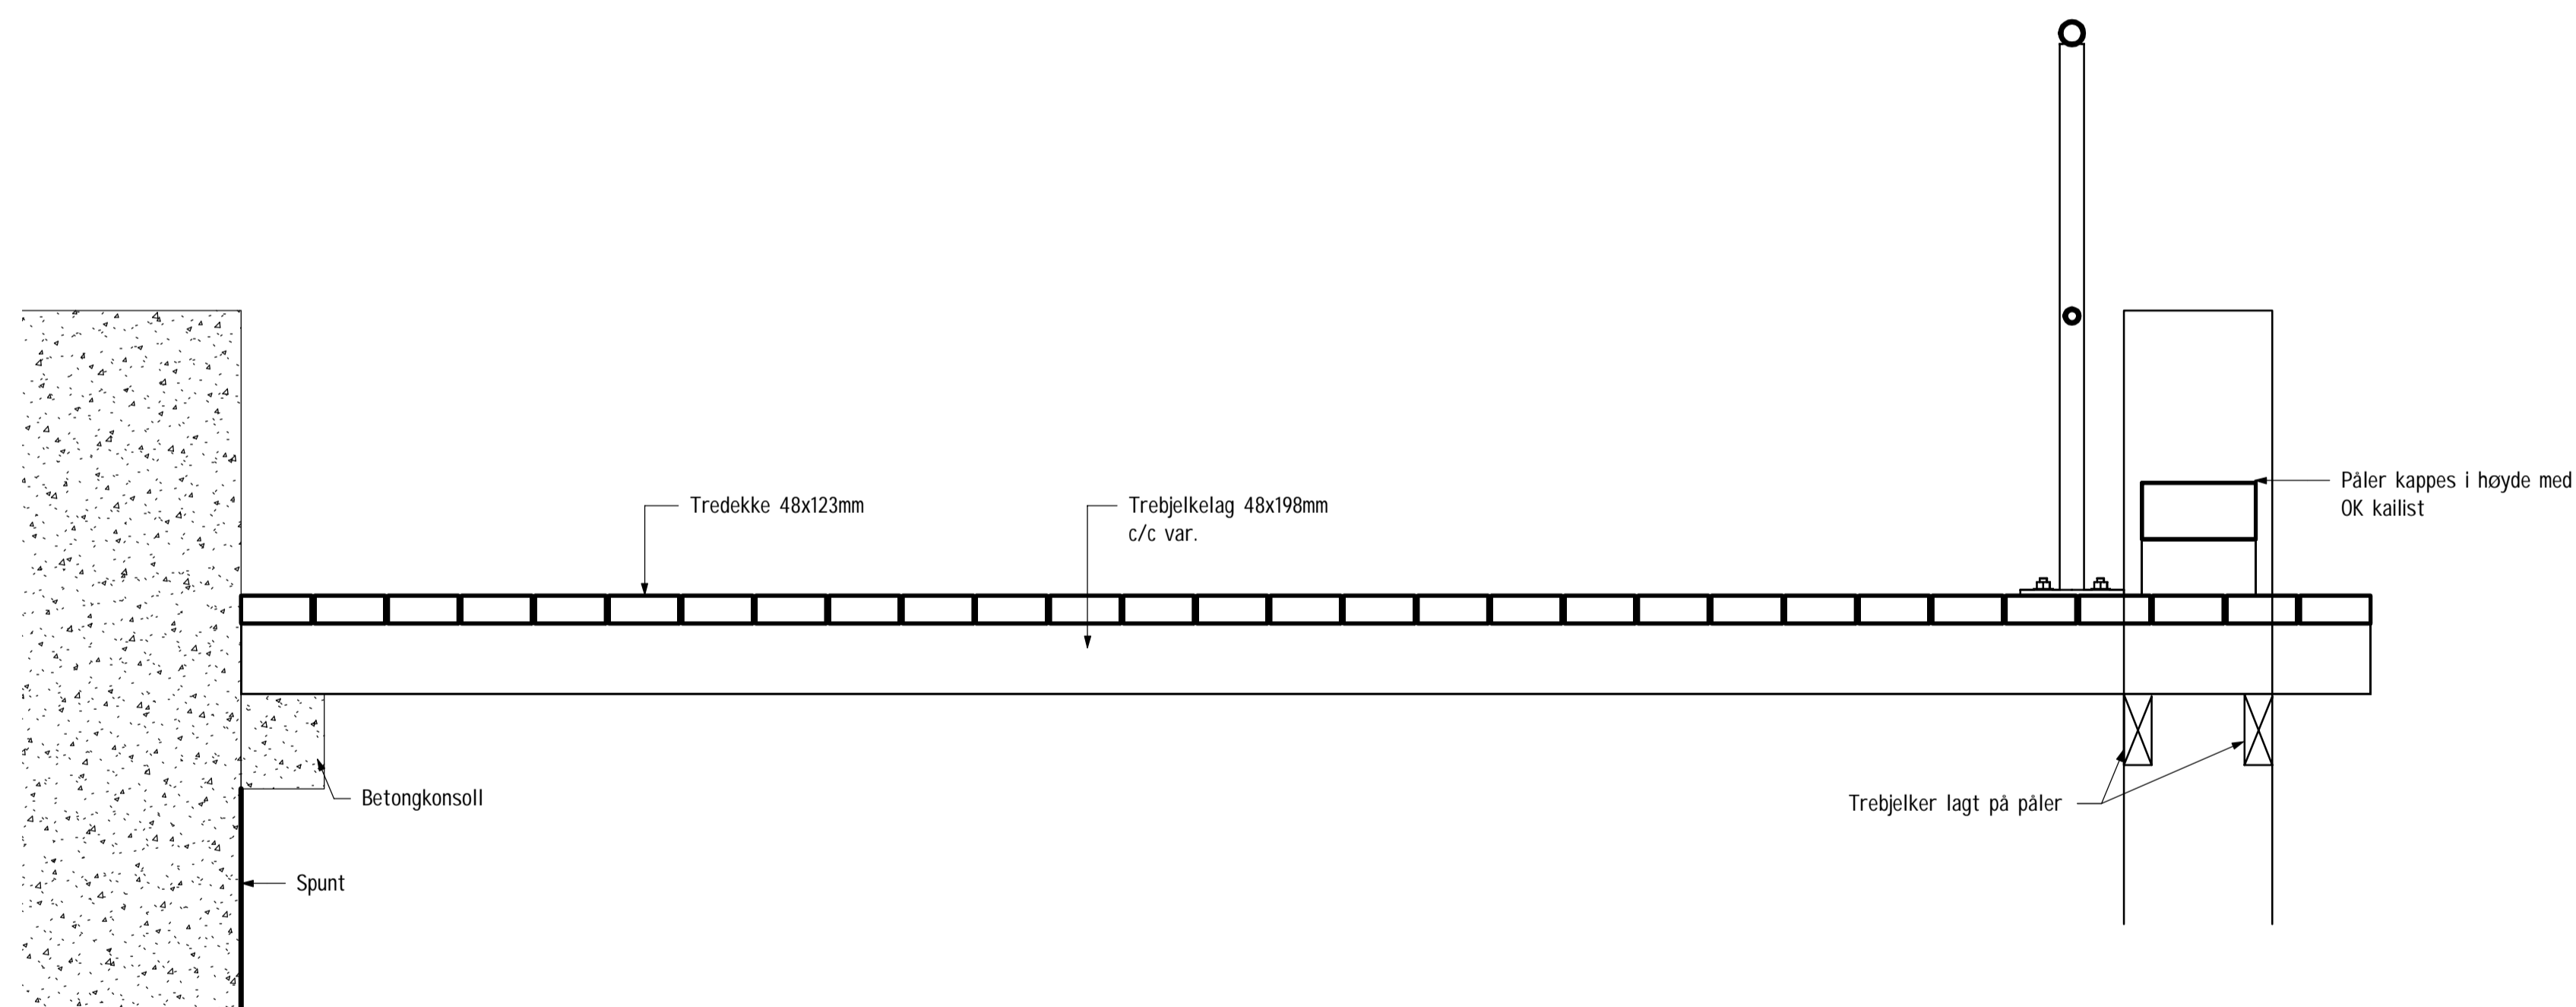

2 Snitt Trebrygge
1 : 10

| Kompleks | Bygg | Etasje | Fag | System | Type | Løpnummer | Revisjon | Fase | Status | |
|---|
| | | | | | | | B02 | |
| <table border="1"> <thead> <tr> <th>Revisjon</th> <th>Revisjonsnotat</th> <th>Dato</th> <th>Tegnet</th> <th>Kontrollert</th> </tr> </thead> <tbody> <tr> <td colspan="5">Prosjektfase</td> </tr> <tr> <td colspan="5">ANBUDSTEGNING</td> </tr> <tr> <td colspan="5" style="text-align: center;"></td> </tr> <tr> <td colspan="5">RAMBOLL NORGE AS - TRONDHEIM Kobbés gate 2 Postboks 9420 Sluppen, N-7493 Trondheim T +47 73 84 10 00, trondheim@ramboll.no</td> </tr> <tr> <td colspan="3">TRONDHEIM KOMMUNE</td> <td colspan="2">Oppdragsnummer 1350043899</td> </tr> <tr> <td colspan="3">Sikring Rosenborgbassenget</td> <td>Tegnet av KLN</td> <td>Dato 03.02.2021</td> </tr> <tr> <td colspan="3">Trebrygge</td> <td>Kontrollert av OHMO</td> <td>Dato 03.02.2021</td> </tr> <tr> <td colspan="3"></td> <td>Utsendt dato 24.02.2021</td> <td></td> </tr> <tr> <td colspan="3"></td> <td colspan="2">As indicated</td> </tr> <tr> <th>Kompleks</th> <th>Bygg</th> <th>Etasje</th> <th>Fag</th> <th>System</th> <th>Type</th> <th>Løpnummer</th> <th>Revisjon</th> <th>Fase</th> <th>Status</th> </tr> <tr> <td></td> <td></td> <td></td> <td></td> <td></td> <td></td> <td></td> <td>B02</td> <td></td> <td></td> </tr> </tbody> </table> | | | | | | | | | | Revisjon | Revisjonsnotat | Dato | Tegnet | Kontrollert | Prosjektfase | | | | | ANBUDSTEGNING | | | | | | | | | | RAMBOLL NORGE AS - TRONDHEIM Kobbés gate 2 Postboks 9420 Sluppen, N-7493 Trondheim T +47 73 84 10 00, trondheim@ramboll.no | | | | | TRONDHEIM KOMMUNE | | | Oppdragsnummer 1350043899 | | Sikring Rosenborgbassenget | | | Tegnet av KLN | Dato 03.02.2021 | Trebrygge | | | Kontrollert av OHMO | Dato 03.02.2021 | | | | Utsendt dato 24.02.2021 | | | | | As indicated | | Kompleks | Bygg | Etasje | Fag | System | Type | Løpnummer | Revisjon | Fase | Status | | | | | | | | B02 | | |
| Revisjon | Revisjonsnotat | Dato | Tegnet | Kontrollert | |
| Prosjektfase | |
| ANBUDSTEGNING | |
| |
| RAMBOLL NORGE AS - TRONDHEIM Kobbés gate 2 Postboks 9420 Sluppen, N-7493 Trondheim T +47 73 84 10 00, trondheim@ramboll.no | |
| TRONDHEIM KOMMUNE | | | Oppdragsnummer 1350043899 | |
| Sikring Rosenborgbassenget | | | Tegnet av KLN | Dato 03.02.2021 | |
| Trebrygge | | | Kontrollert av OHMO | Dato 03.02.2021 | |
| | | | Utsendt dato 24.02.2021 | |
| | | | As indicated | |
| Kompleks | Bygg | Etasje | Fag | System | Type | Løpnummer | Revisjon | Fase | Status | |
| | | | | | | | B02 | |