



Normalprofil kantstopp
M=1:50

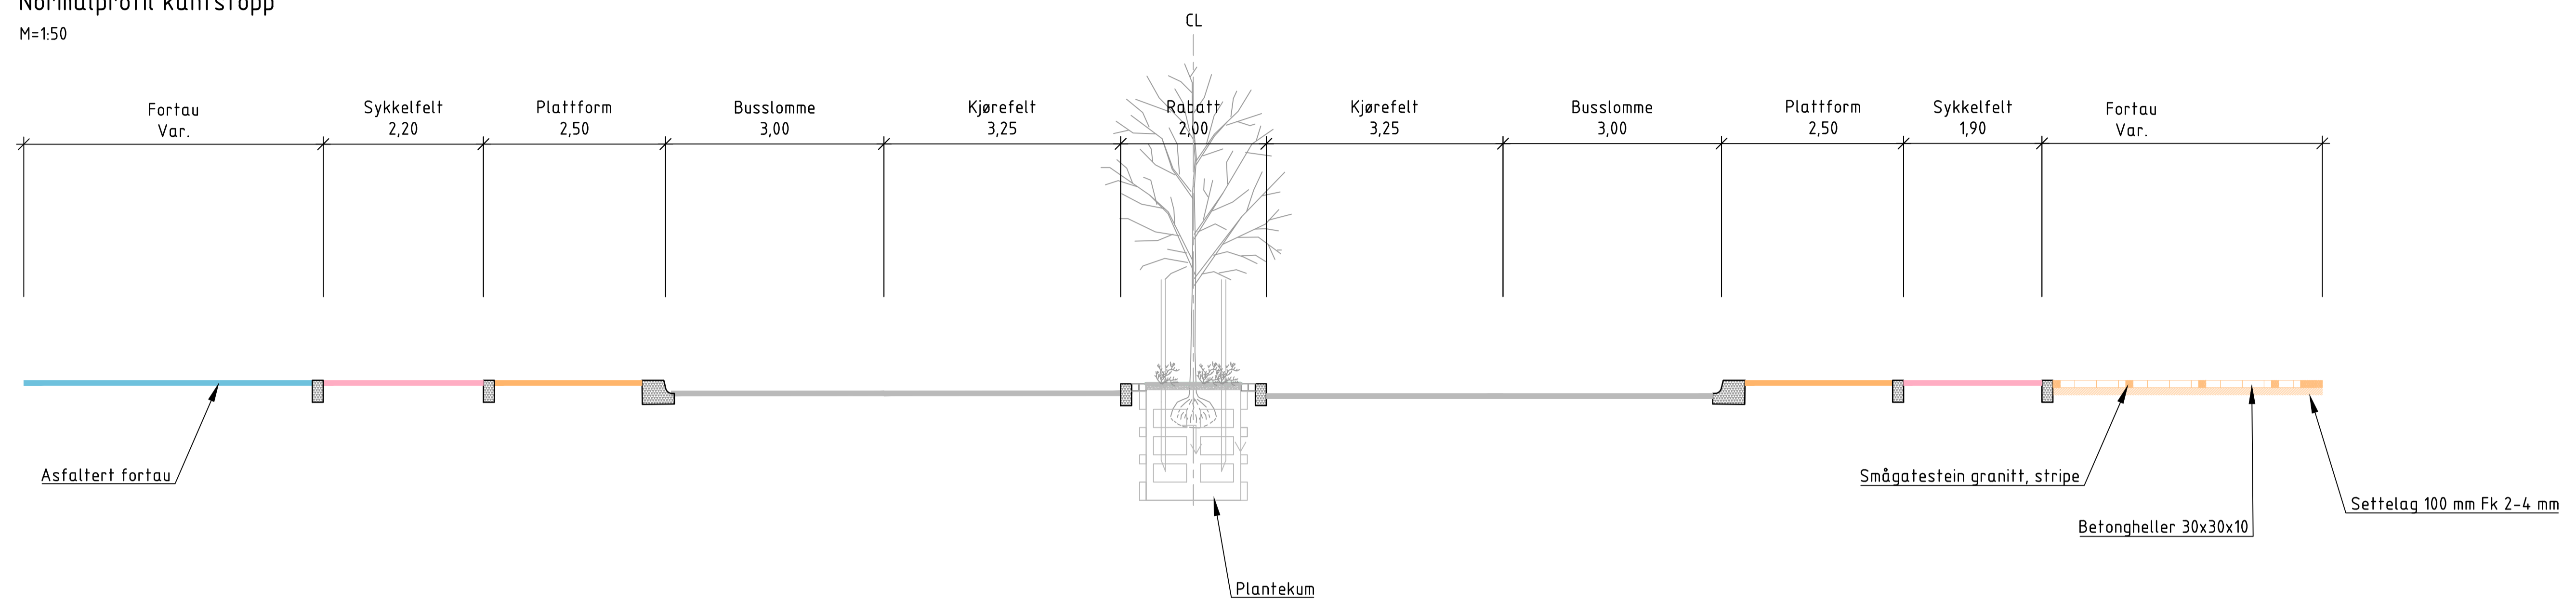


Normalprofil, sykkelfelt 2,2m Brochsgate
M=1:50

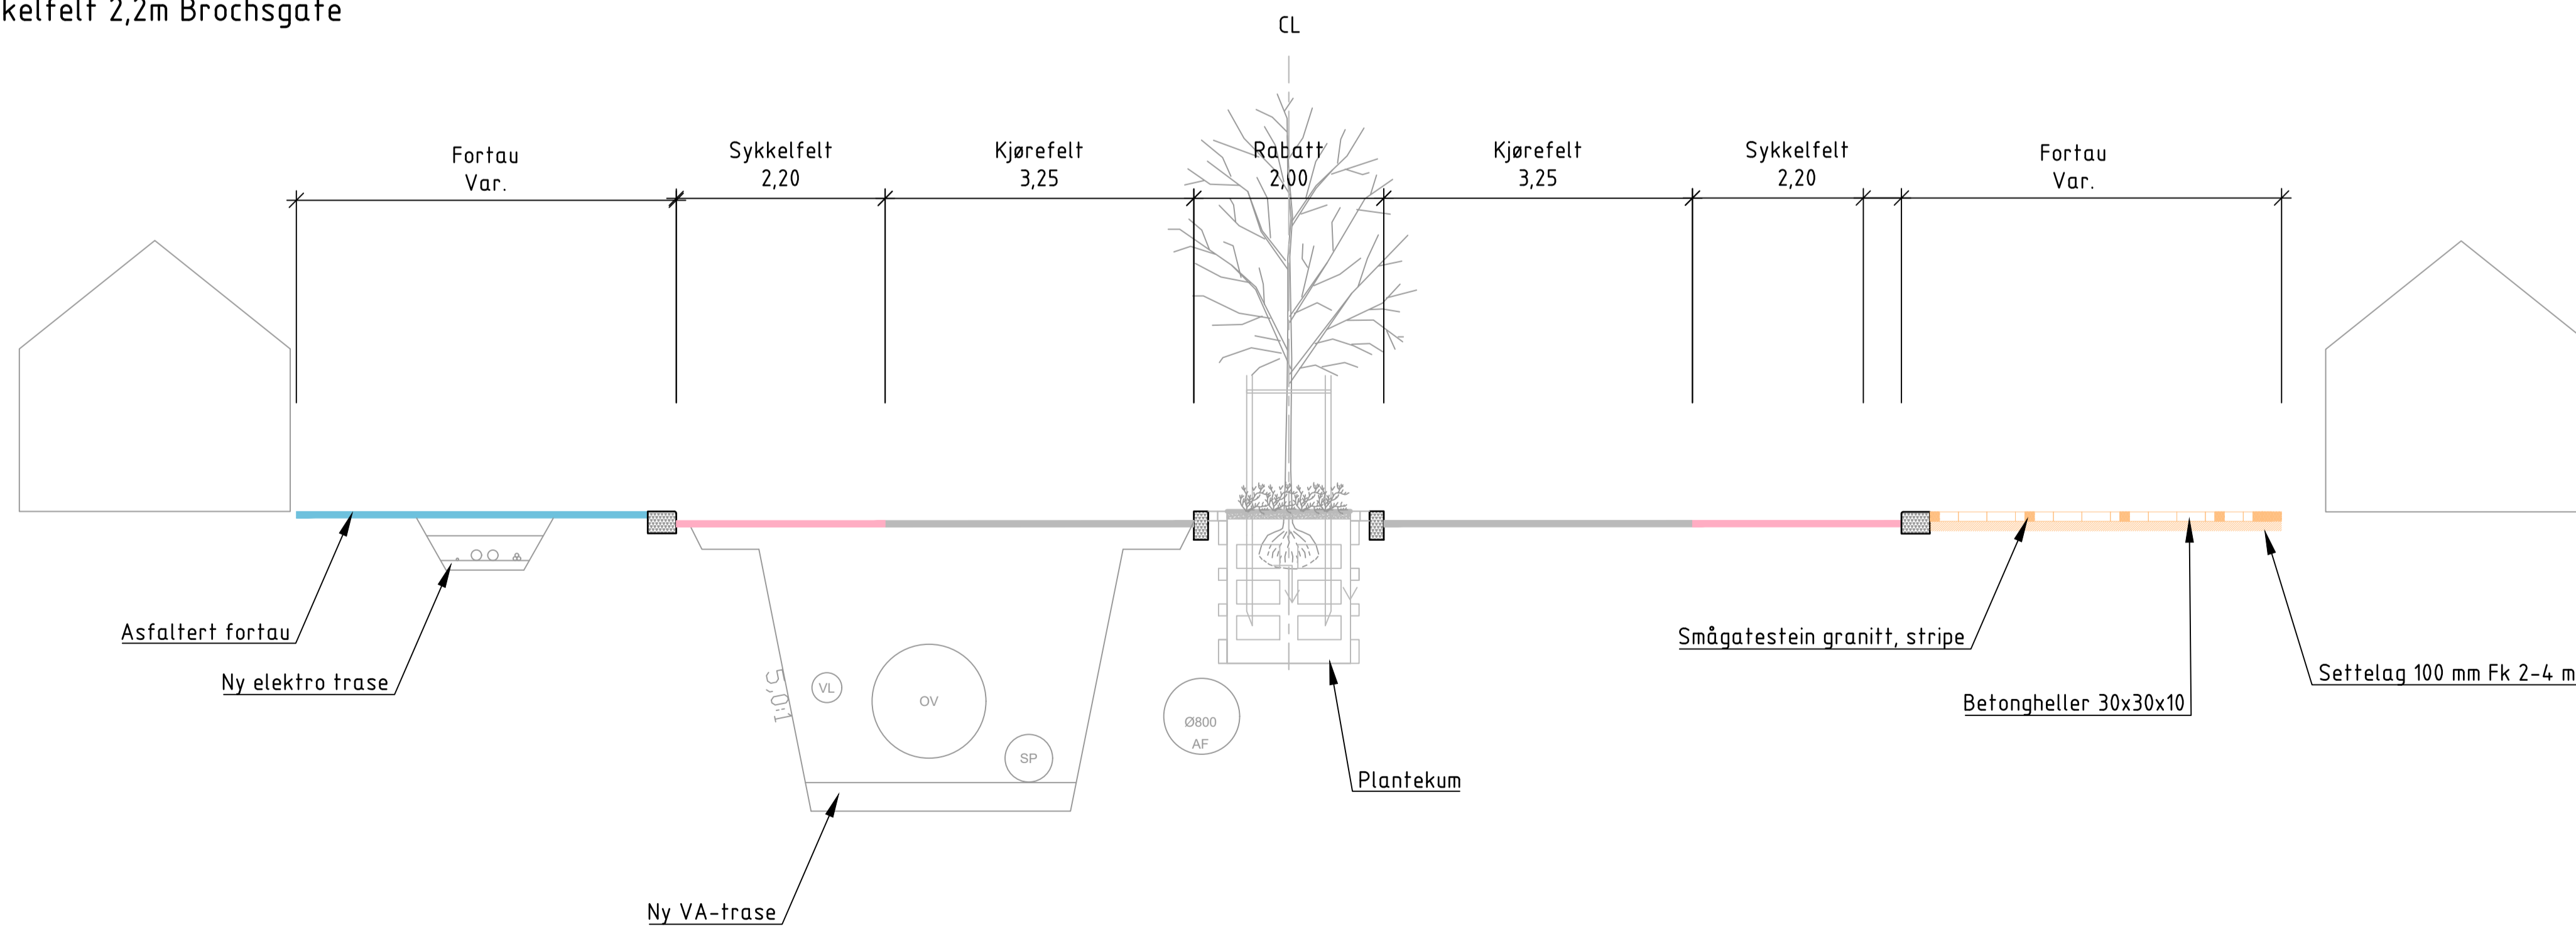

Rev.	Dato	Revideringen gjelder	Nr.	Saksb.	Sidem.k.	Oppdr.a.
Fredrikstad kommune			Tegnet av	Saksbehandler		
VA-SANERING BROCHSGATE/ SYKKELANLEGG EVJEKAJA - ROLVSØYVEIEN			OLJA	OLJA		
Normalprofil			Sidemannskont.	Oppdragsansvarlig		
			MEKA	RBFA		
			Vei	Vei	Målestokk	
					1:50 (A1)	
			Dato		1:100 (A3)	
			04.02.2022			
COWI			Oppdragsnr.	Status	ANBUDESTEGNING	
			A202699			
			Tegning nr.	Rev.	F001	


Normalprofil, sykkelfelt 1,5m
M=1:50

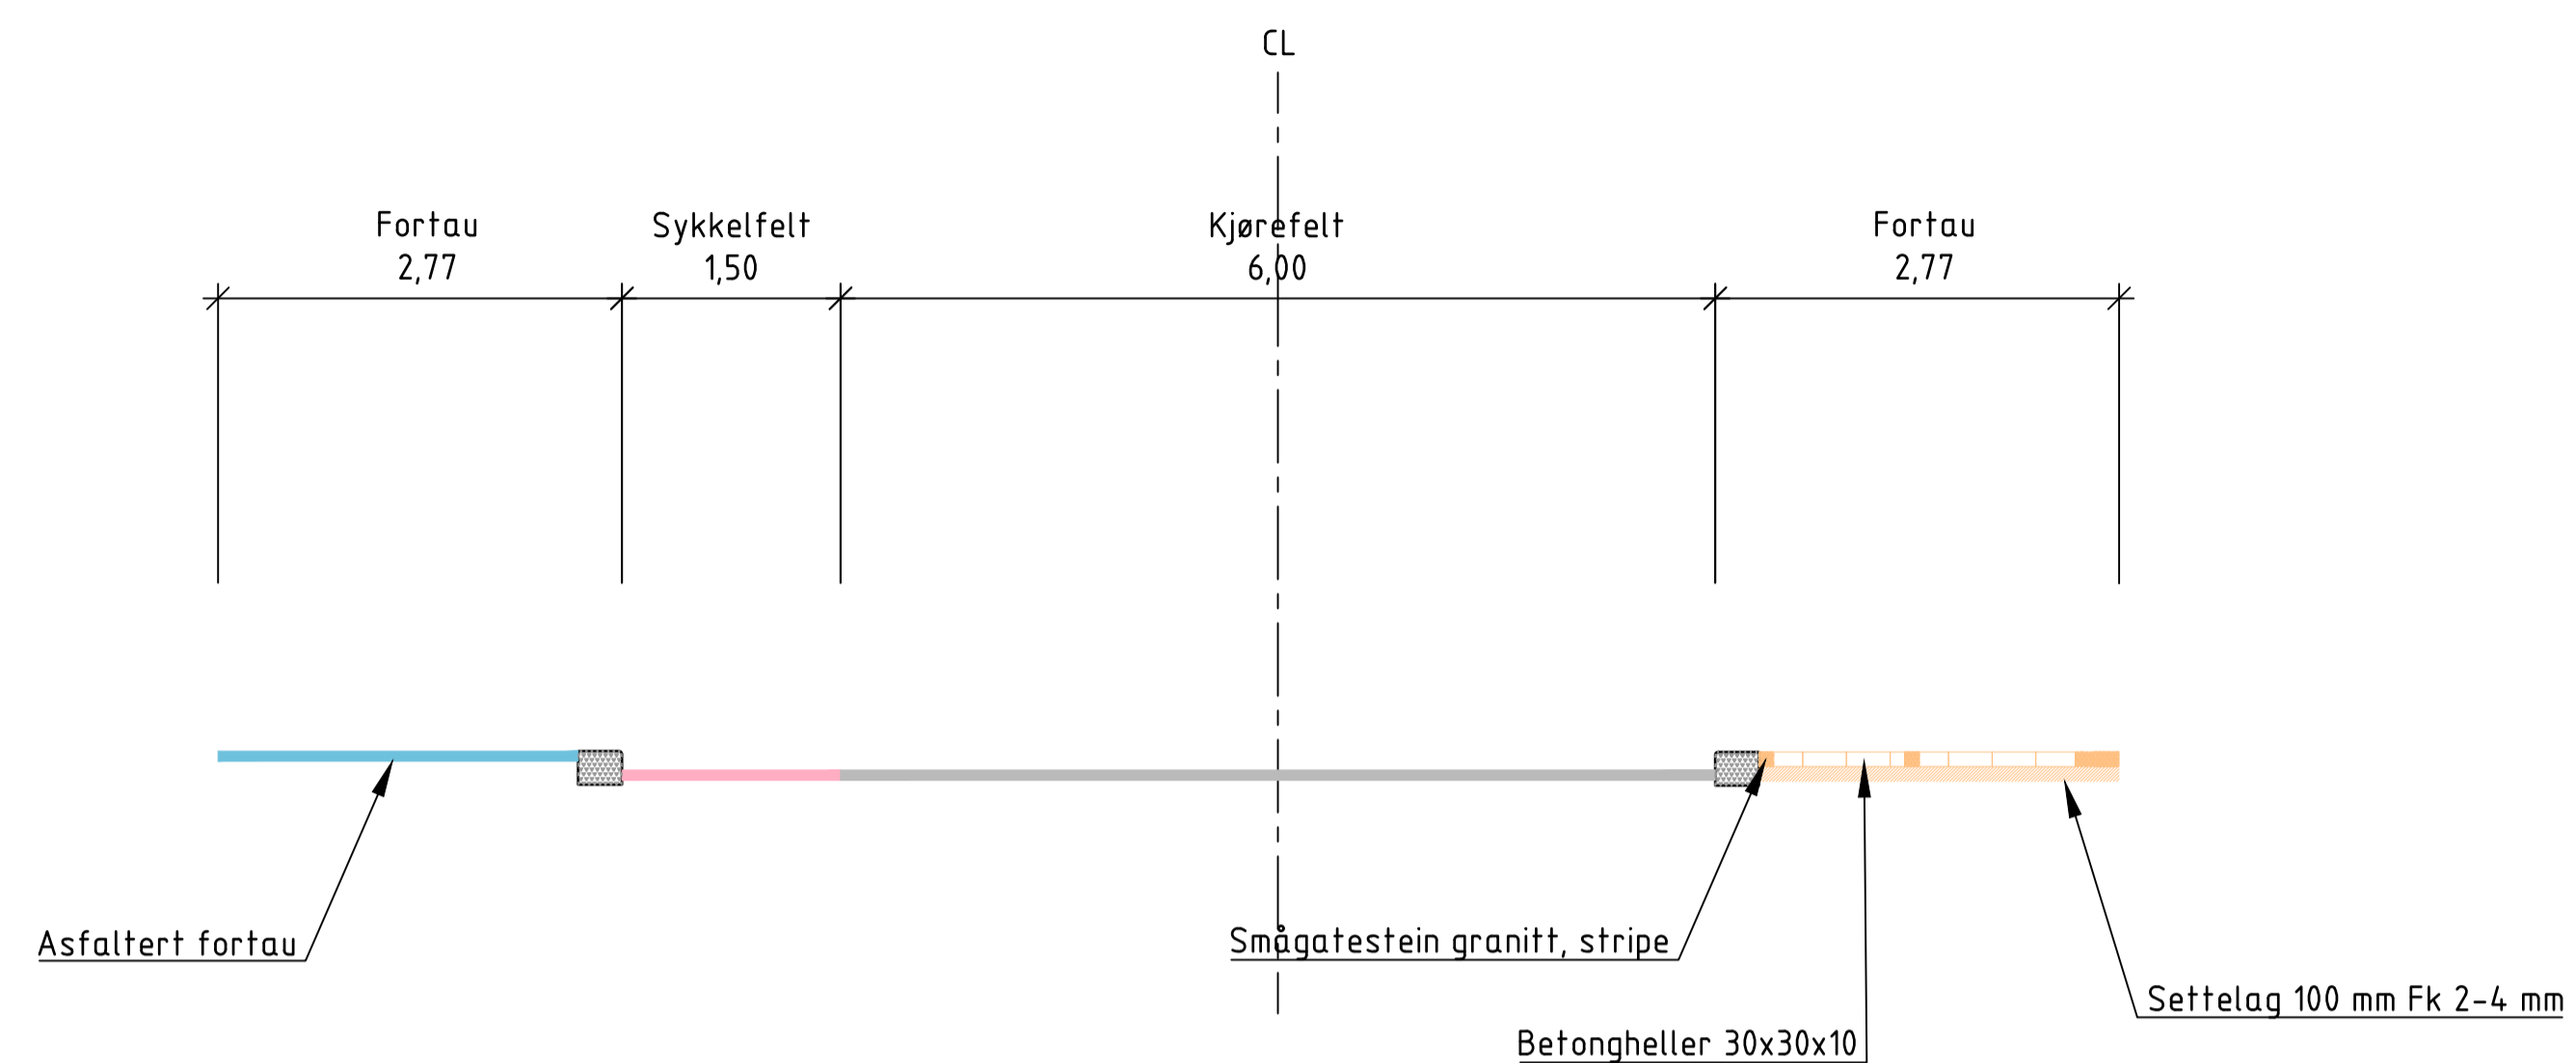

Overbygninger
M=1:10
Teleklasse T4


Veg og sykkelfelt

Ny og utvidelse av eksisterende

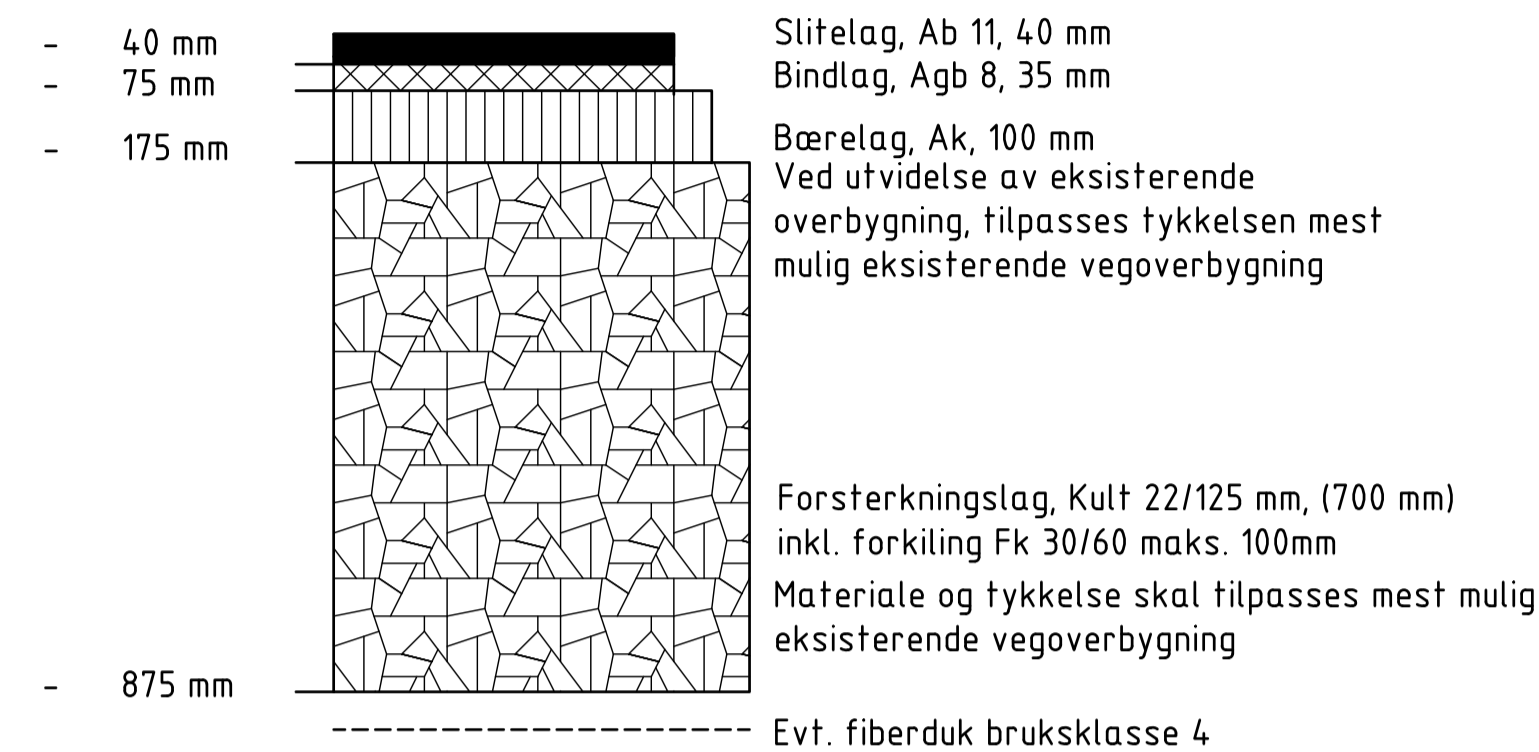


Fortau, gs-veg og plattform

Ny og utvidelse av eksisterende

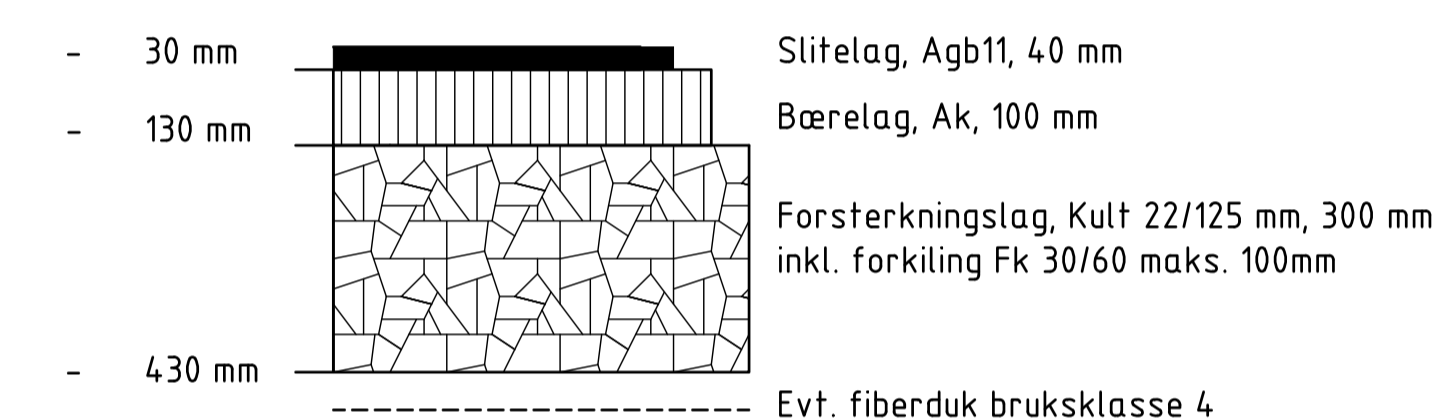


Veg og sykkelfelt

Oppretting over eksisterende

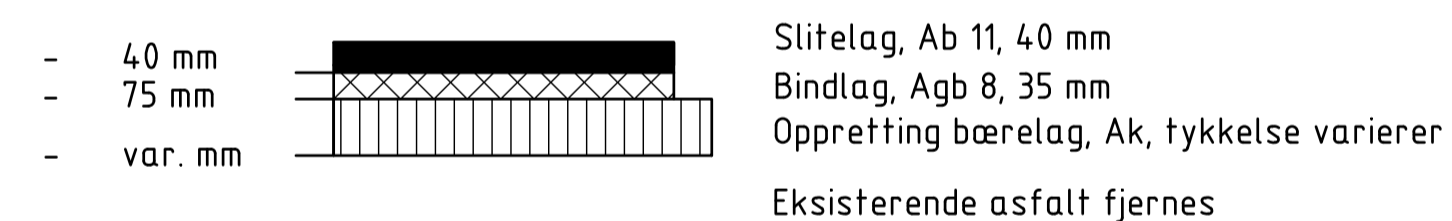


Gs-veg, fortau og plattform

Oppretting over eksisterende

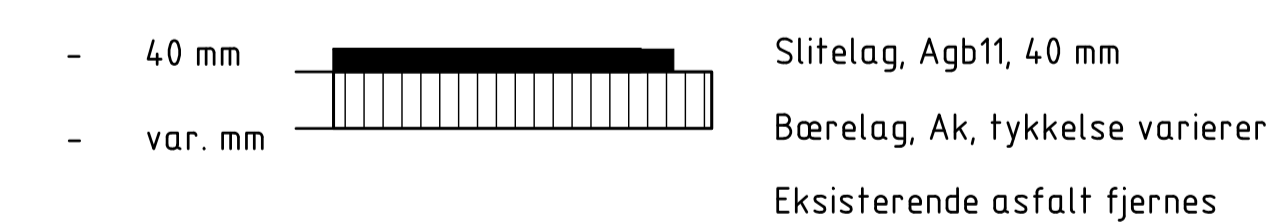

Normalprofil, sykkelfelt 2,2m Damstredet ved parkeringsplass
M=1:50

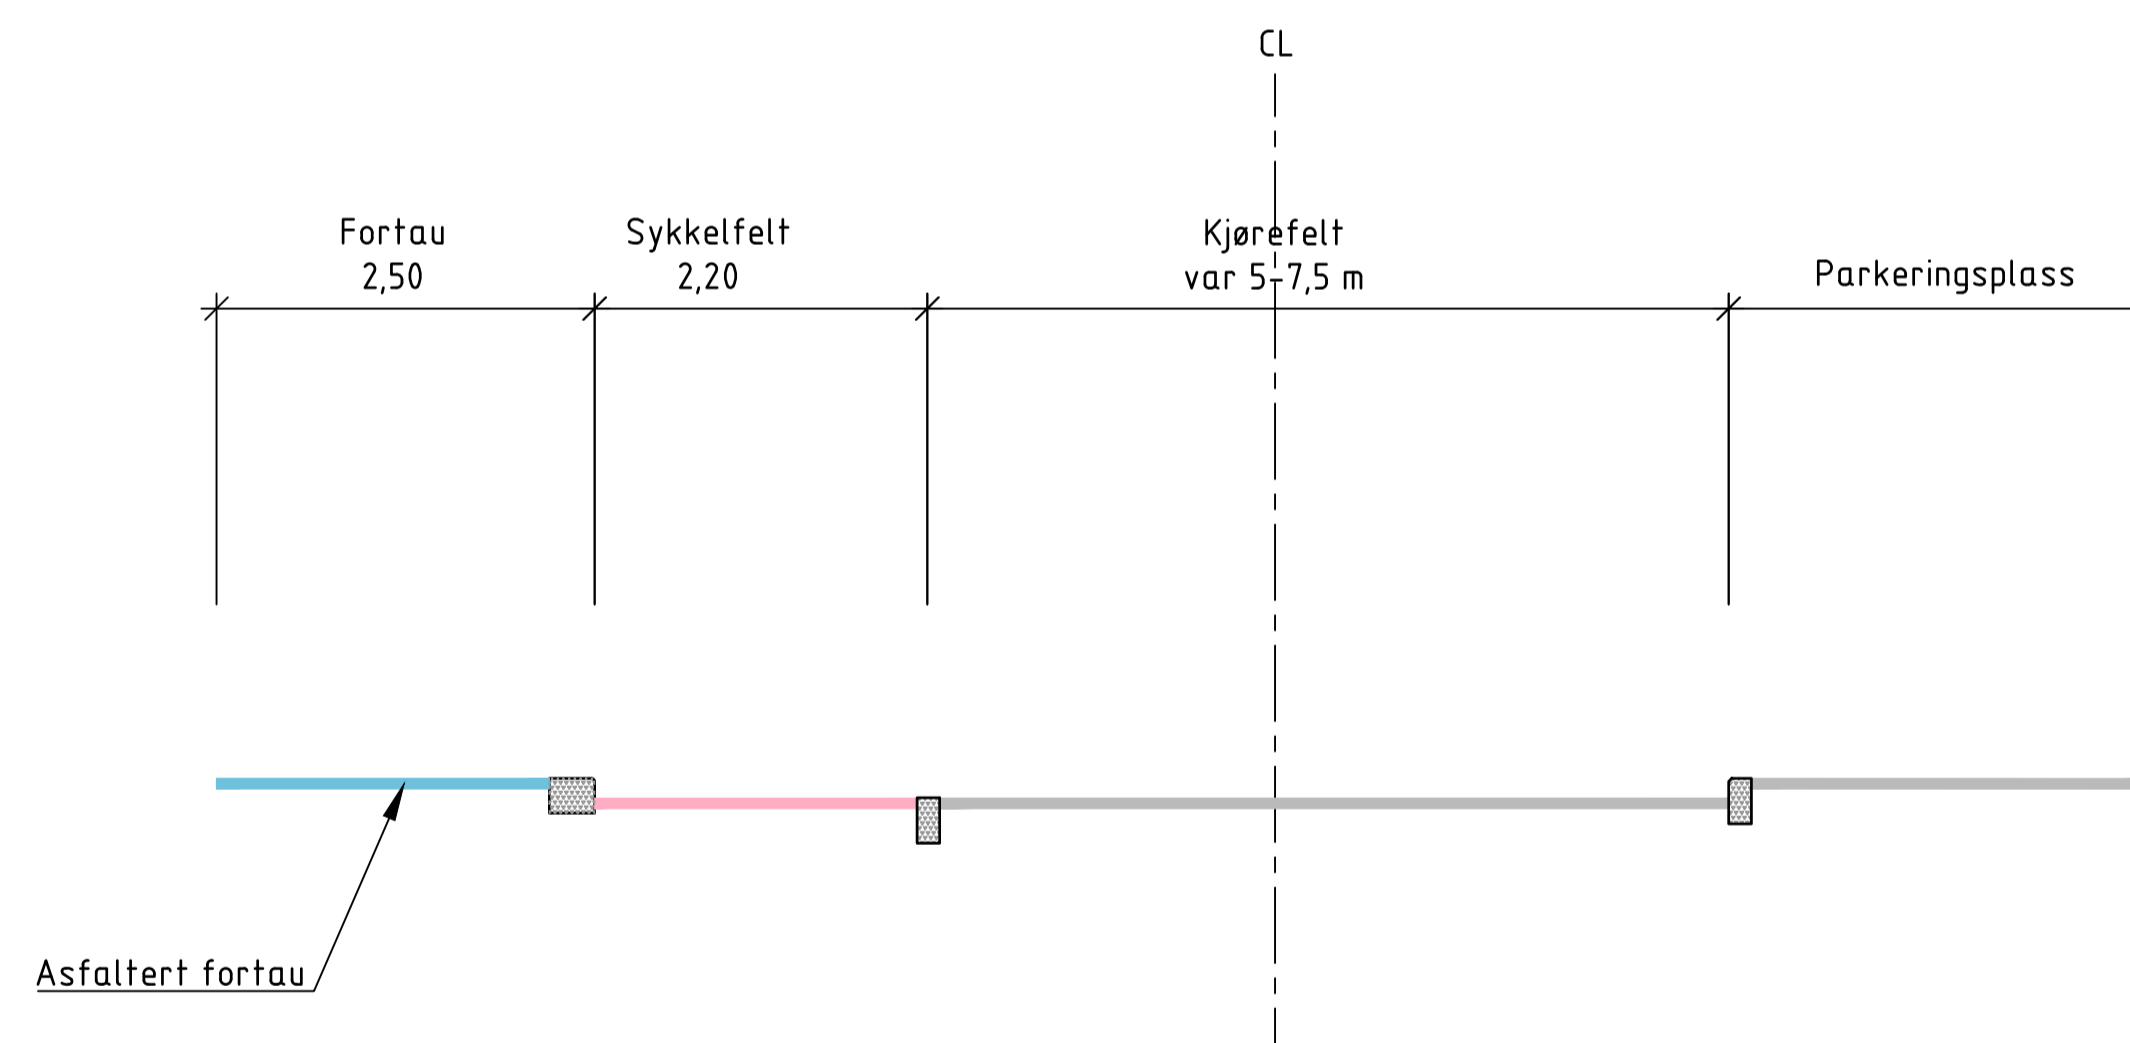

Rev.	Dato	Revideringen gjelder	Nr.	Saksb.	Sidem.k.	Oppdr.a.
Fredrikstad kommune			Tegnet av	OLJA	Saksbehandler	OLJA
VA-SANERING BROCHSGATE/ SYKKELANLEGG EVJEKAJA - ROLVSØYVEIEN			Sidemannskont.	MEKA	Oppdragsansvarlig	RBFA
Normalprofil og overbygning			Vei	Vei	Målestokk	1:50 (A1) 1:100 (A3)
			Dato	04.02.2022		
Oppdragsnr.			A202699	Status	ANBUDESTEGNING	
Tegning nr.				Rev.	F002	
COWI						