



M 1:100.

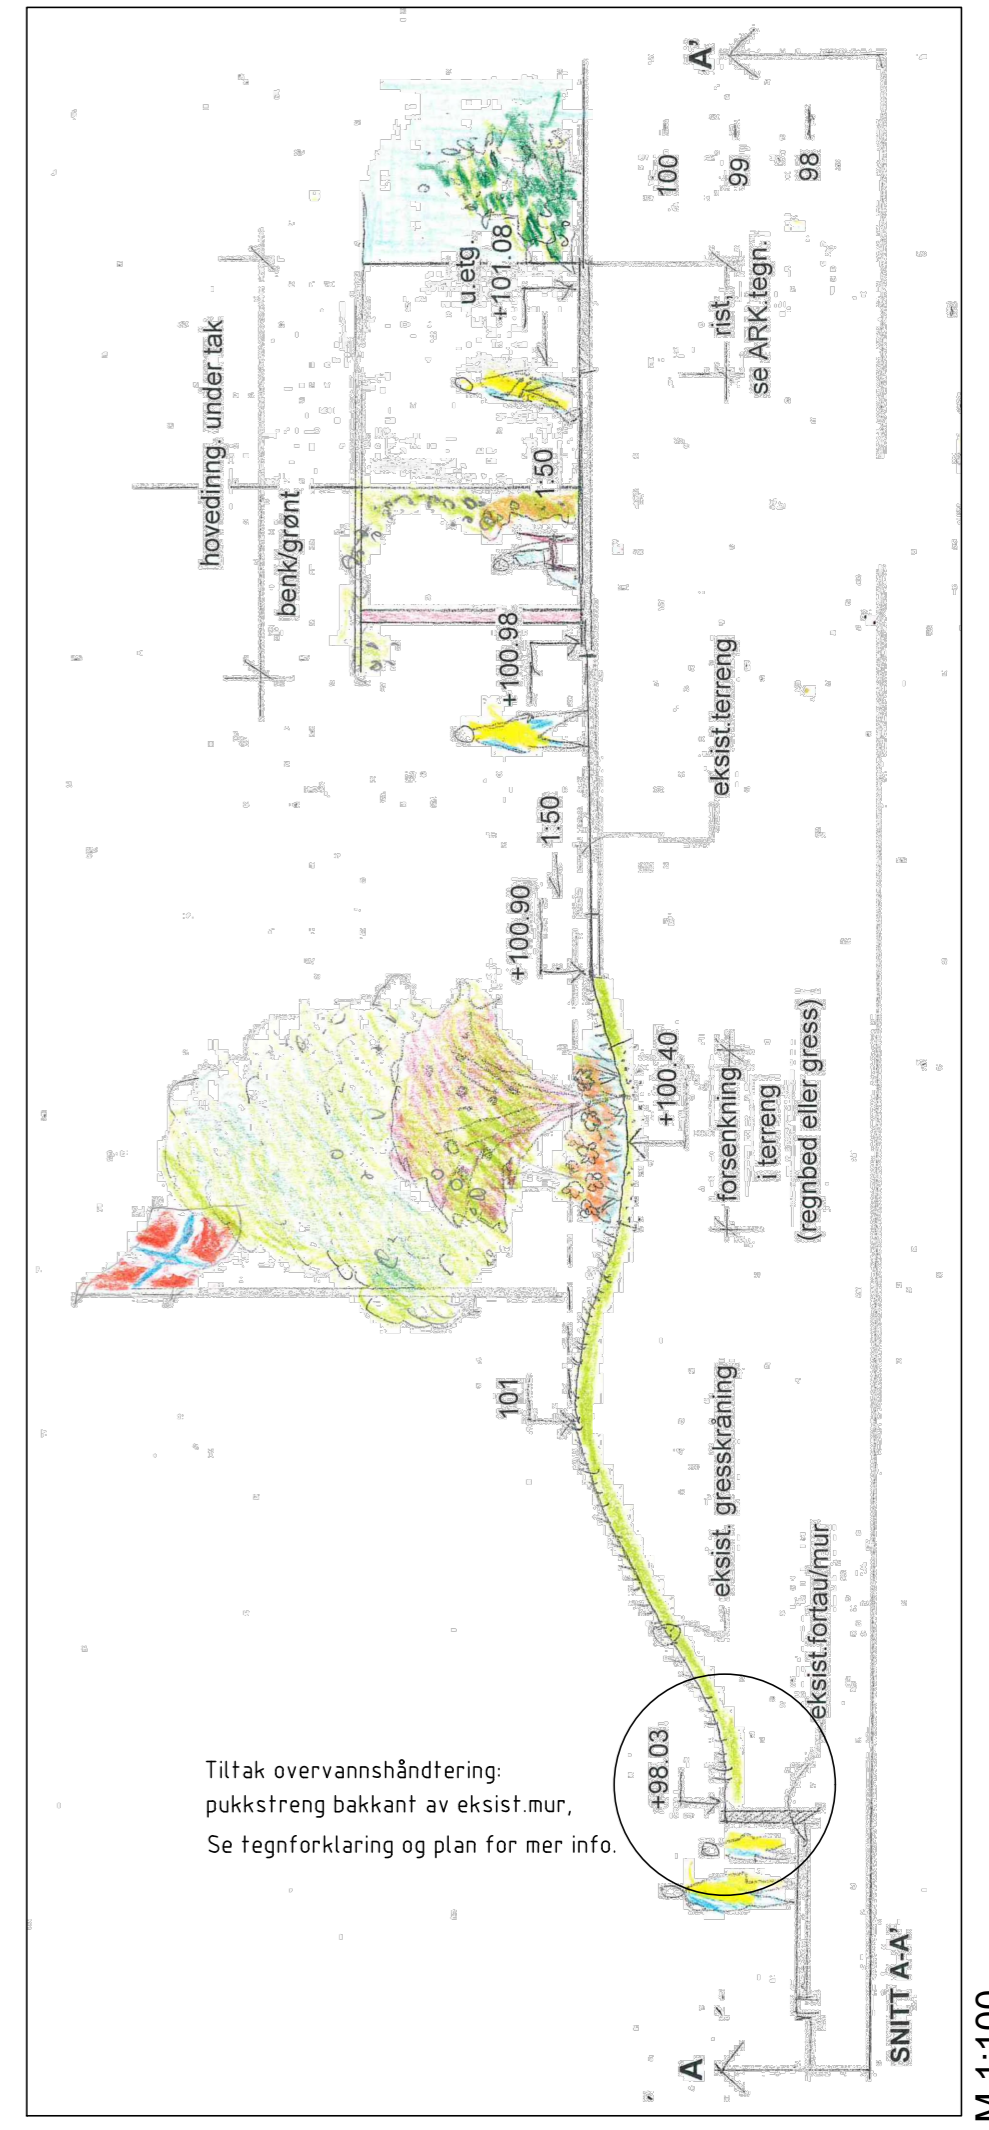


M 1:100.

- nye kofor stiple / eksisterende kofor heltrukne
- nye punkthøyer
- innmålte punkthøyer
- fallpiler avrenning / FLOMVEI vist med stor blå pil
- forsening i terrenng (tiltak overvannshåndtering)
- pukkestreng langs P-plass, br ca 50cm
- pukkestreng bakkant eksist.mur, br ca 50cm/nedsenk ca 5cm = tiltak overvannshåndtering
- drensledning fra eksist. kum eller regnbed til fordøyning
- lavbrekk fordøyning
- eksist.slukrist / tette kumlokk
- eksist.utebelysning
- eksist mur / ny mur
- eksist.asfalt / ny asfalt
- eksist.betongbelegningsstein / gjenbruk av belegningsstein som rives, ev. ny.
- eksist.skifer / gjenbruk av skifer som rives, ev. ny.
- rist foran inngang / heller langs veggiv
- tredekke i nytt lysthus
- sand / støttingel i forbindelse med lek
- nytt gressdekke
- eksist. gressdekke og vegetasjon
- eksist. hekk / nye klatreplanter
- ny hekk / nytt plantefelt
- sedumdekke på tak nytt tilbygg
- forsening i terrenng, utformes som regnbed med stauder eller som gressgrop (klippvennlig)
- nytt bartre
- nytt løvtr
- eksist. løvtr

A	08.12.20	SW	Endringer nordfasade iht. ARK tegn. Justert plassering av treplantinger.					
Rev:	Dato:	Sign:						
Fase: Rammesøknad								
Stiftelsen Liv								
LANDSKAPSPLAN Langbakken 9, As.								
Saksbeh:	Tegn:	Kontr:	Saksnr:	Filenavn:	Tegn.nr:	Mål:	Dato:	Rev:
SW	SW	SL	1911	1911L1.dwg	L1	1:200	19.12.19	A

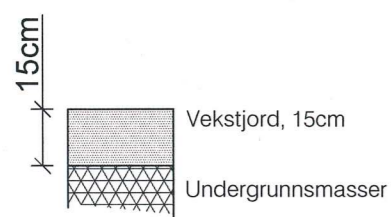

Snitt M 1:20
Gressdekker på terreng

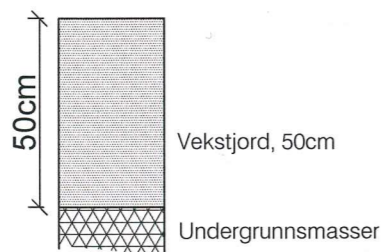


Snitt M 1:20
Buskfelt / hekk på terreng



Stedlige masser
Snitt M 1:20
Grus langs vegger (gjenbruk av grus under lek).
Grus rundt "hoppesteiner"


Kebony Furu Terrassebord rillet 28 x 120
Kebony tilfarere 48 x 98
Det benyttes syrefaste eller rustfrie skruer. Spalteåpning 5mm.

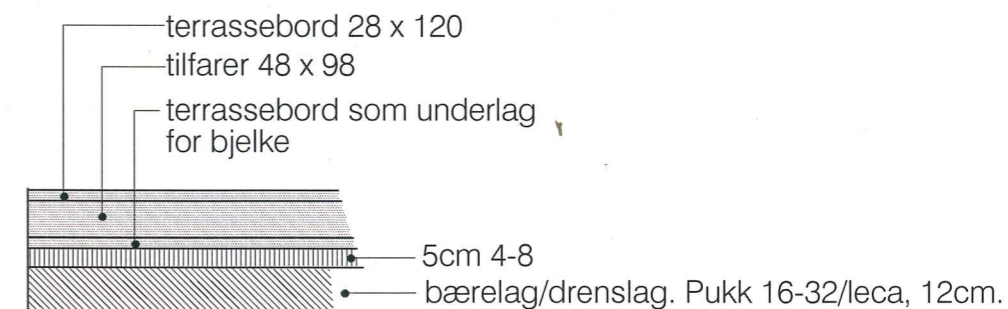

Snitt M 1:20
Gulv i gapahuk



Snitt M 1:20
Asfalt, veger med kjøring.

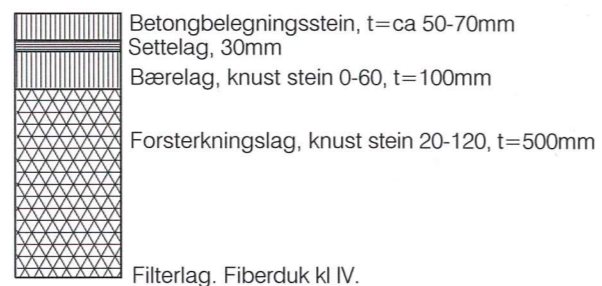

Snitt M 1:20
Belegningsstein, kjørbare arealer.
(gjenbruk av diverse stein fra stedet)
Prinsippsnitt gjelder også for oppbygning åpne vannrenner fra taknedløp.



Snitt M 1:20
Skifer satt i betong, gangarealer.
(gjenbruk av skifer fra stedet).
Gjelder inngangspartier med tak over.
Gjelder skiferplass utenfor kjøkken.
Vurdere å sette skifer i løsmasser.

Stiftelsen Liv

Langbakken 9, Ås.
Prinsippsnitt oppbygging div.dekker på terreng.



Telefon: 970 05 530
e-post: sille@blaveis.no

Saksb: SW
Tegner: SW

DATO 07.12.20	SAK NR. 19-11	TEGN. NR L - 2	MÅL 1:20/A3
------------------	------------------	-------------------	----------------