



- OMRÅDE 1
- OMRÅDE 2
- OMRÅDE 3

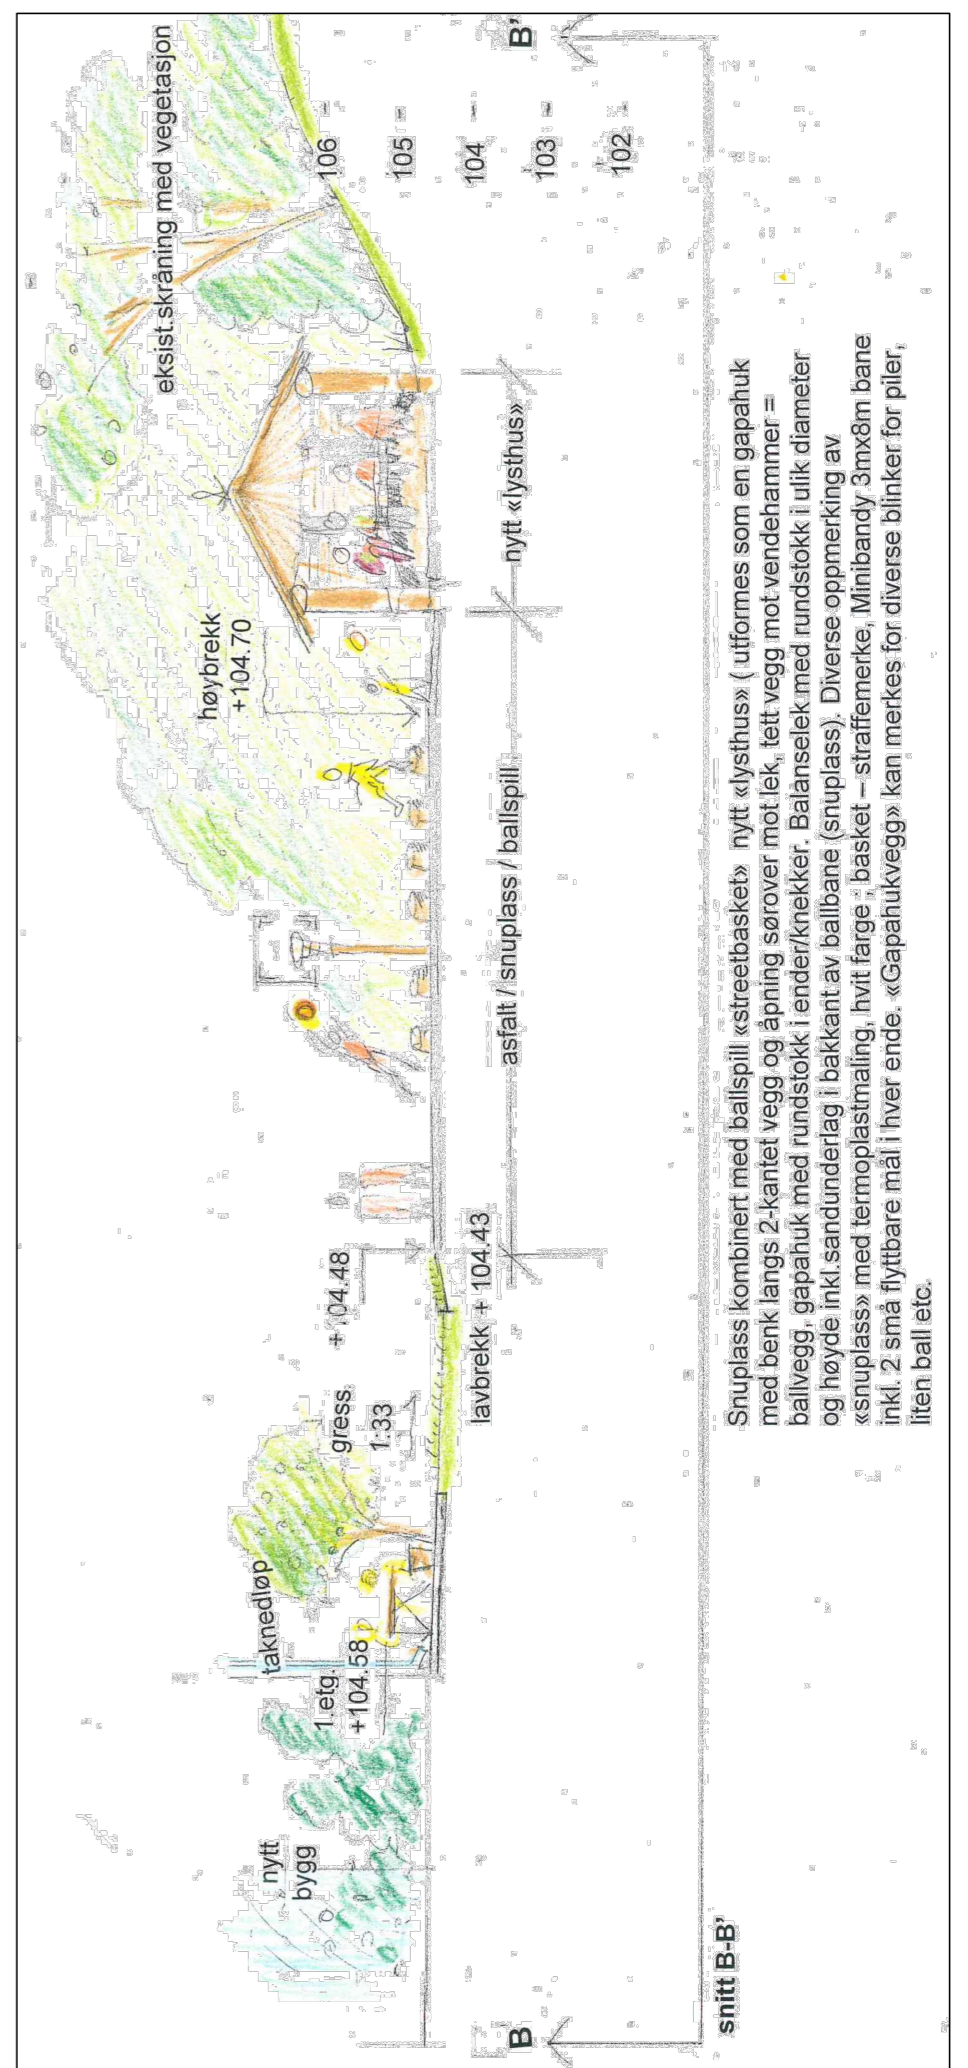

M 1:100

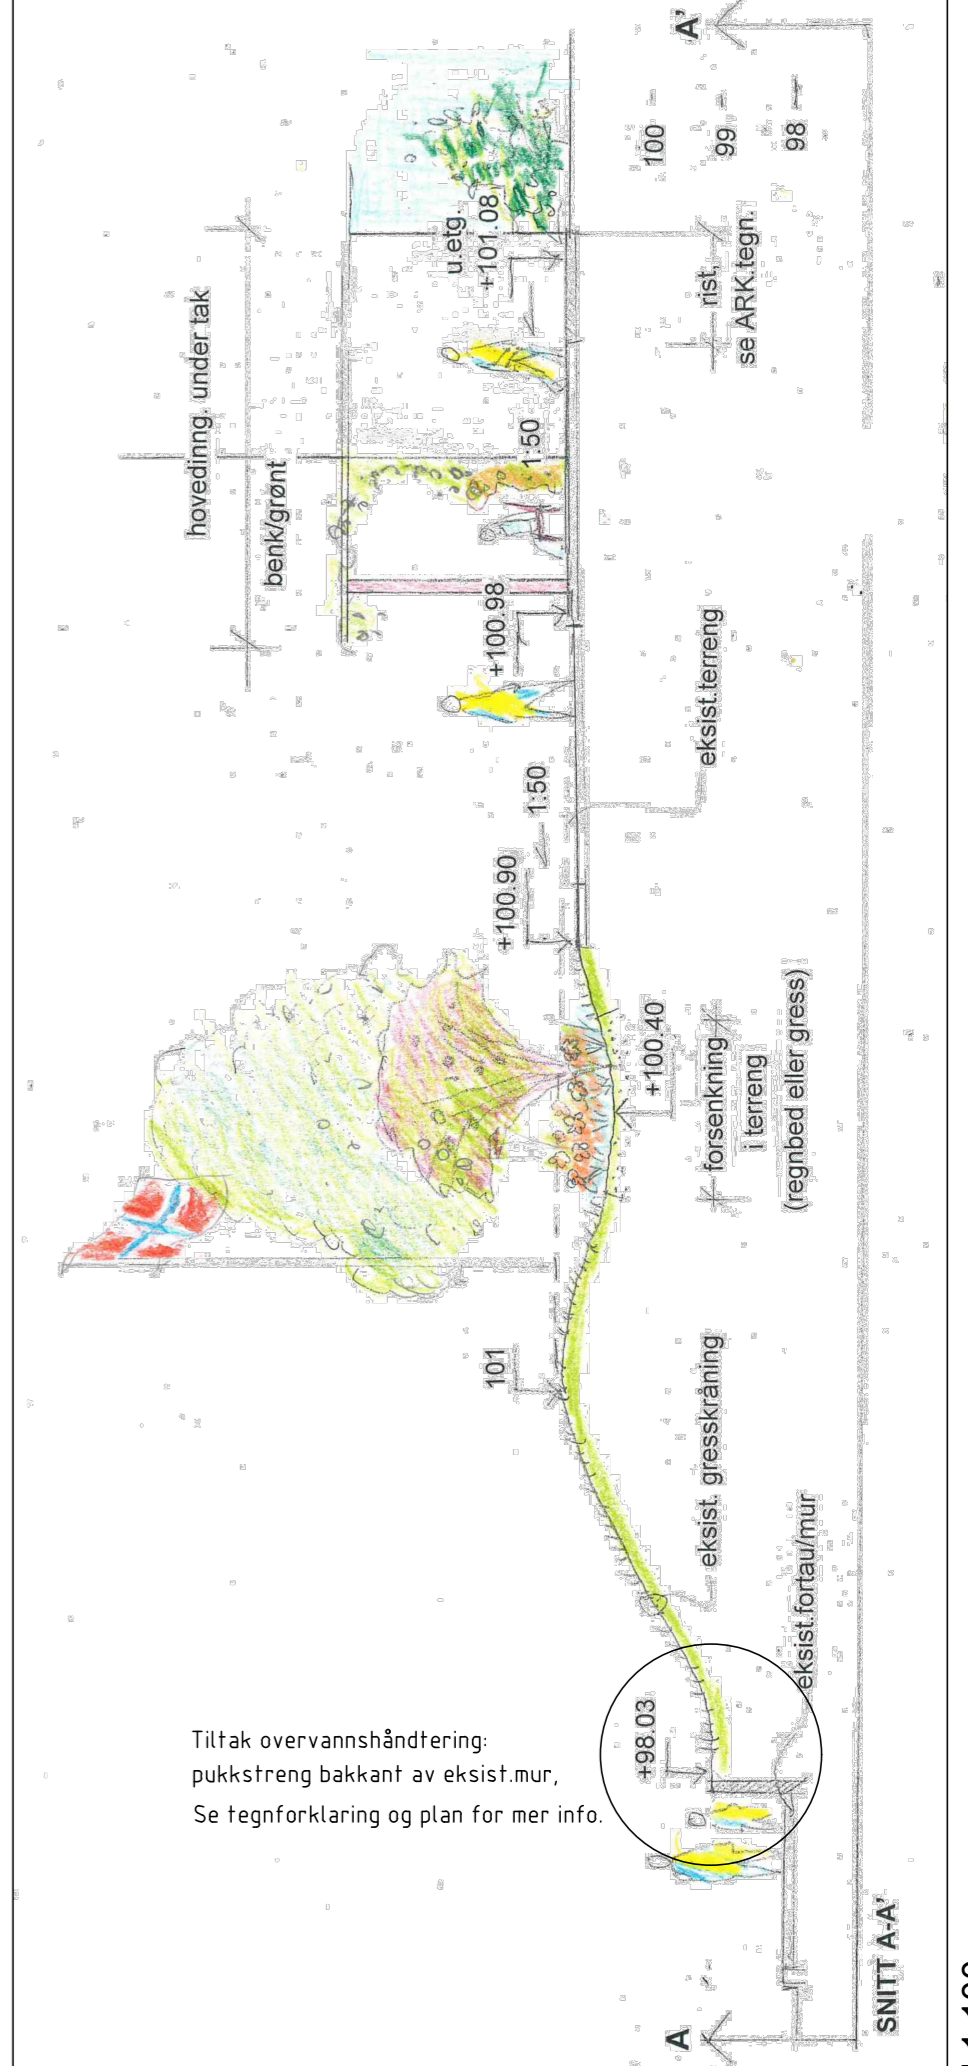

M 1:100

- nye koter stiple / eksisterende koter heltrukne
- nye punkthøyer
- innmålte punkthøyer
- fallpilar avrenning / FLOMVEI vist med stor blå pil
- forsøknng i terreng (tiltak overvannshåndtering)
- pukkestreng langs P-plass, br.ca 50cm
- pukkestreng bakant eksist.mur, br.ca 50cm/nedsenk ca 5cm = tiltak overvannshåndtering
- dremlsledning fra eksist. kum eller regnbed til fordrøyning
- lavbrekk fordrøyning
- eksist.slukrist / tette kumløkk
- eksist.utelysning
- eksist.mur / ny mur

- eksist.asfalt / ny asfalt
- eksist.betongbelegningsstein / gjenbruk av belegningsstein som rives, ev. ny.
- eksist.skifer / gjenbruk av skifer som rives, ev. ny.
- rist foran innganger / heller langs veggiv
- tredekke i nytt lysthus
- sand / støttingel i forbindelse med lek

- nytt gressdekke
- eksist. gressdekke og vegetasjon
- eksist. hekk / nye klatreplanter
- ny hekk / nytt plantefelt
- sedumdekke på tak nytt tilbygg
- forsøknng i terreng, utfornes som regnbed med stauder eller som gressgrop (klippevennlig)
- nytt bartre
- nytt løvtre
- eksist. løvtre

ingenia

Overvannsplan
Krise- og incestsenteret i Follo
Langbakken 9
1:200

UTFØRT: LAS KONTROLLERT: OFK
DATO: 2019-12-20

Rev:	Dato:	Sign:			
Fase: Rammesøknad					
Stiftelsen Liv					
LANDSKAPSPLAN Langbakken 9, As.					
Saksbeh:	Tegn:	Kontr:	Saksnr:	Filnavn:	Tegn.nr:
SW	SW	SL	1911	l911L1.dwg	L1
Mål:	Dato:	Rev:			
1:200	19.12.19				