




1  
20  
VERTIKALSNITT  
1. ETASJE

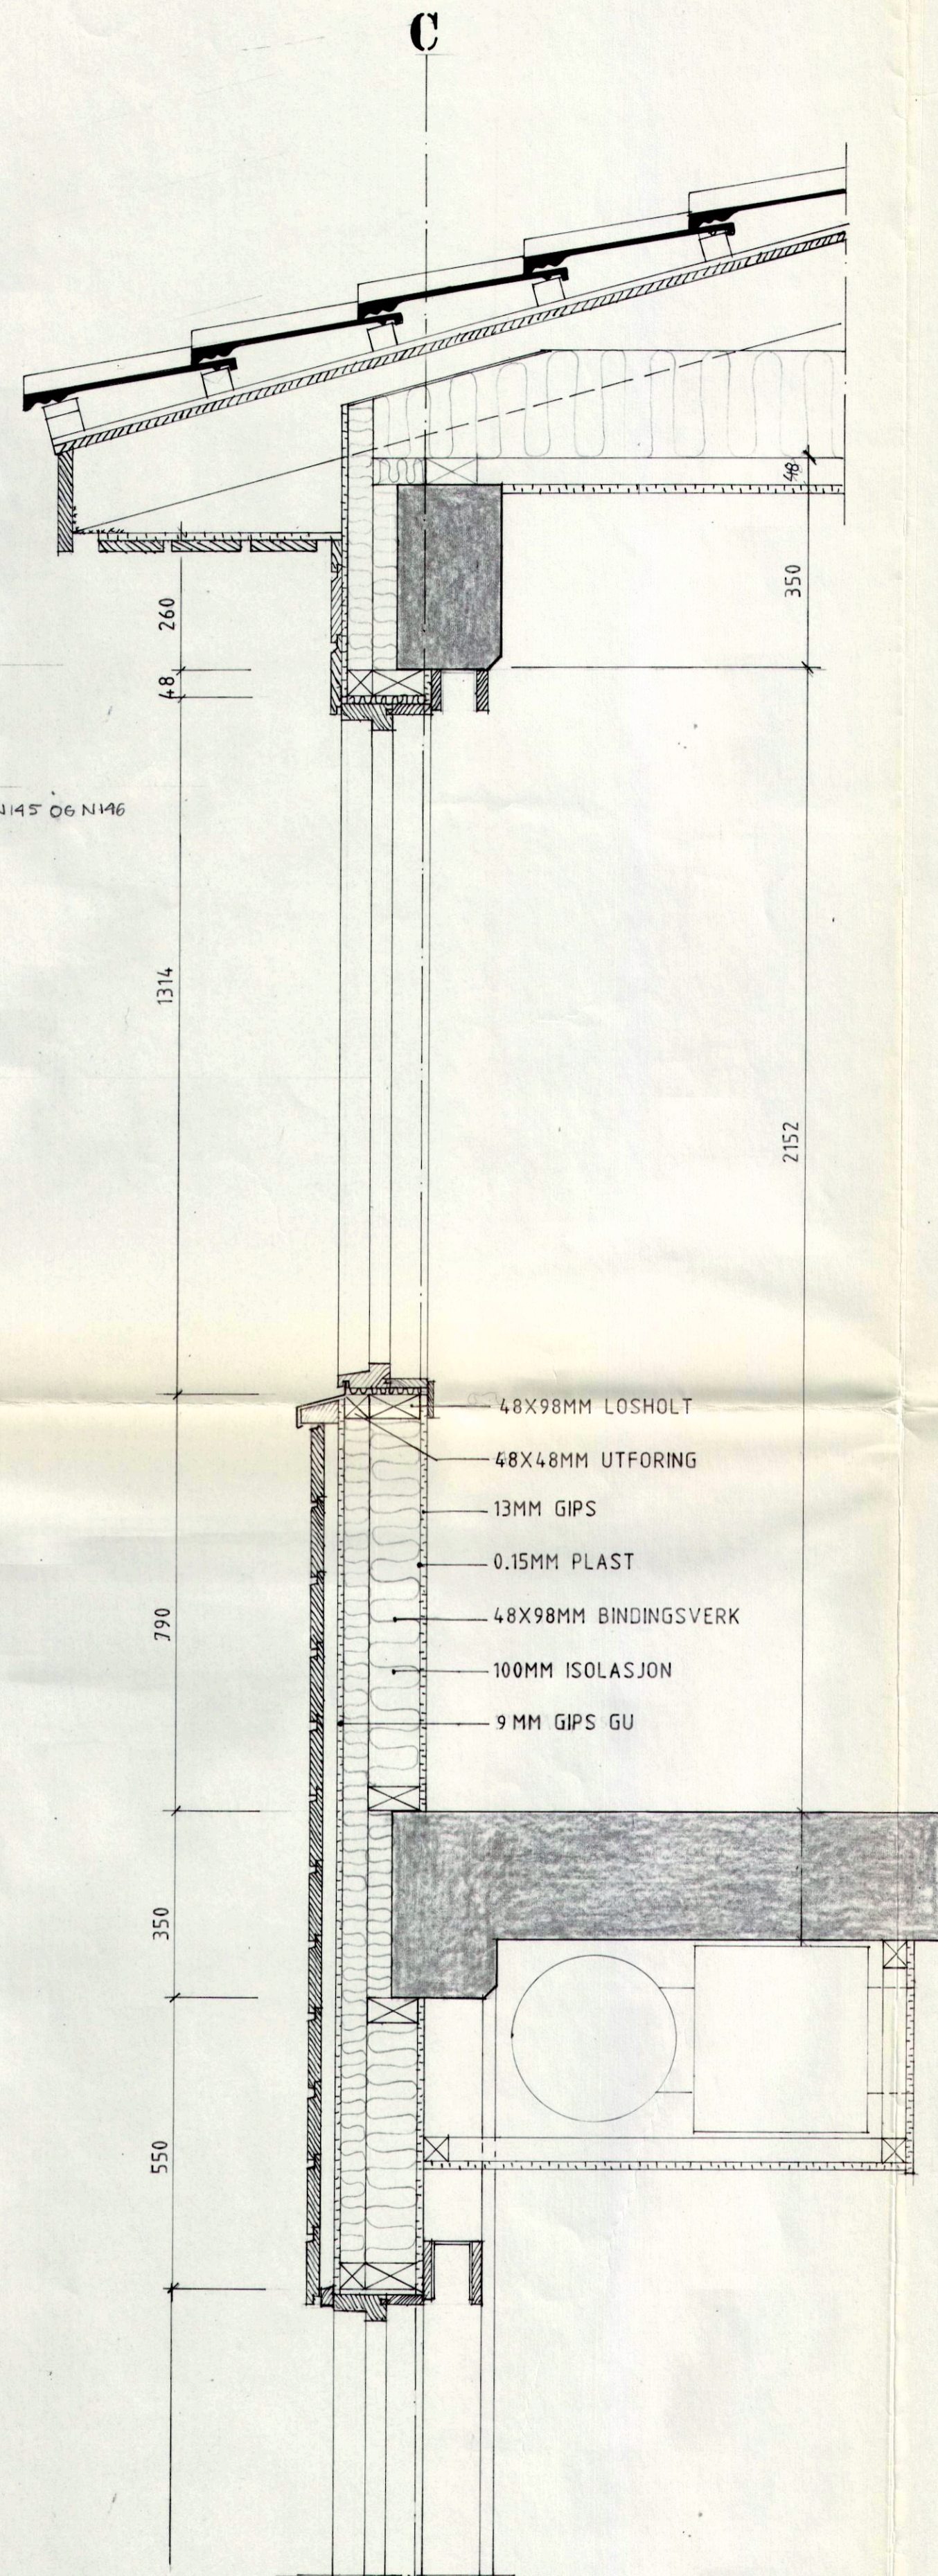

2  
20  
VERTIKALSNITT  
2. ETASJE

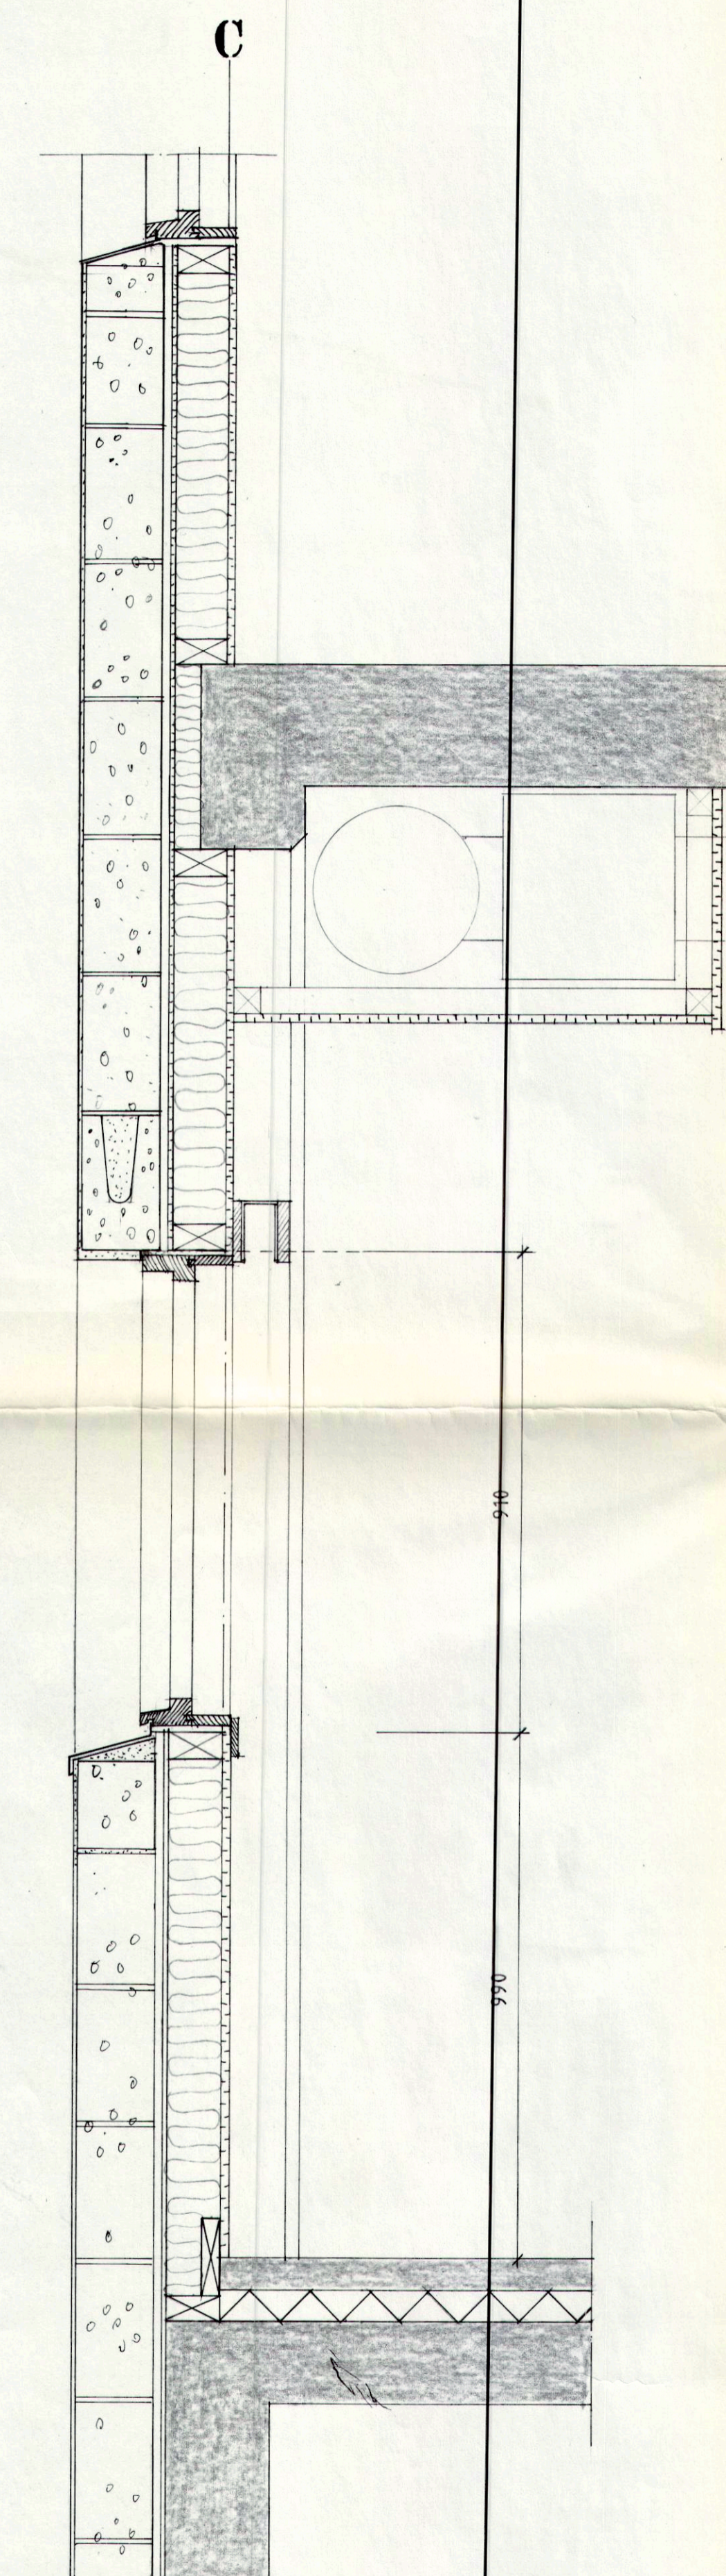

3  
20  
VERTIKALSNITT  
1. ETASJE

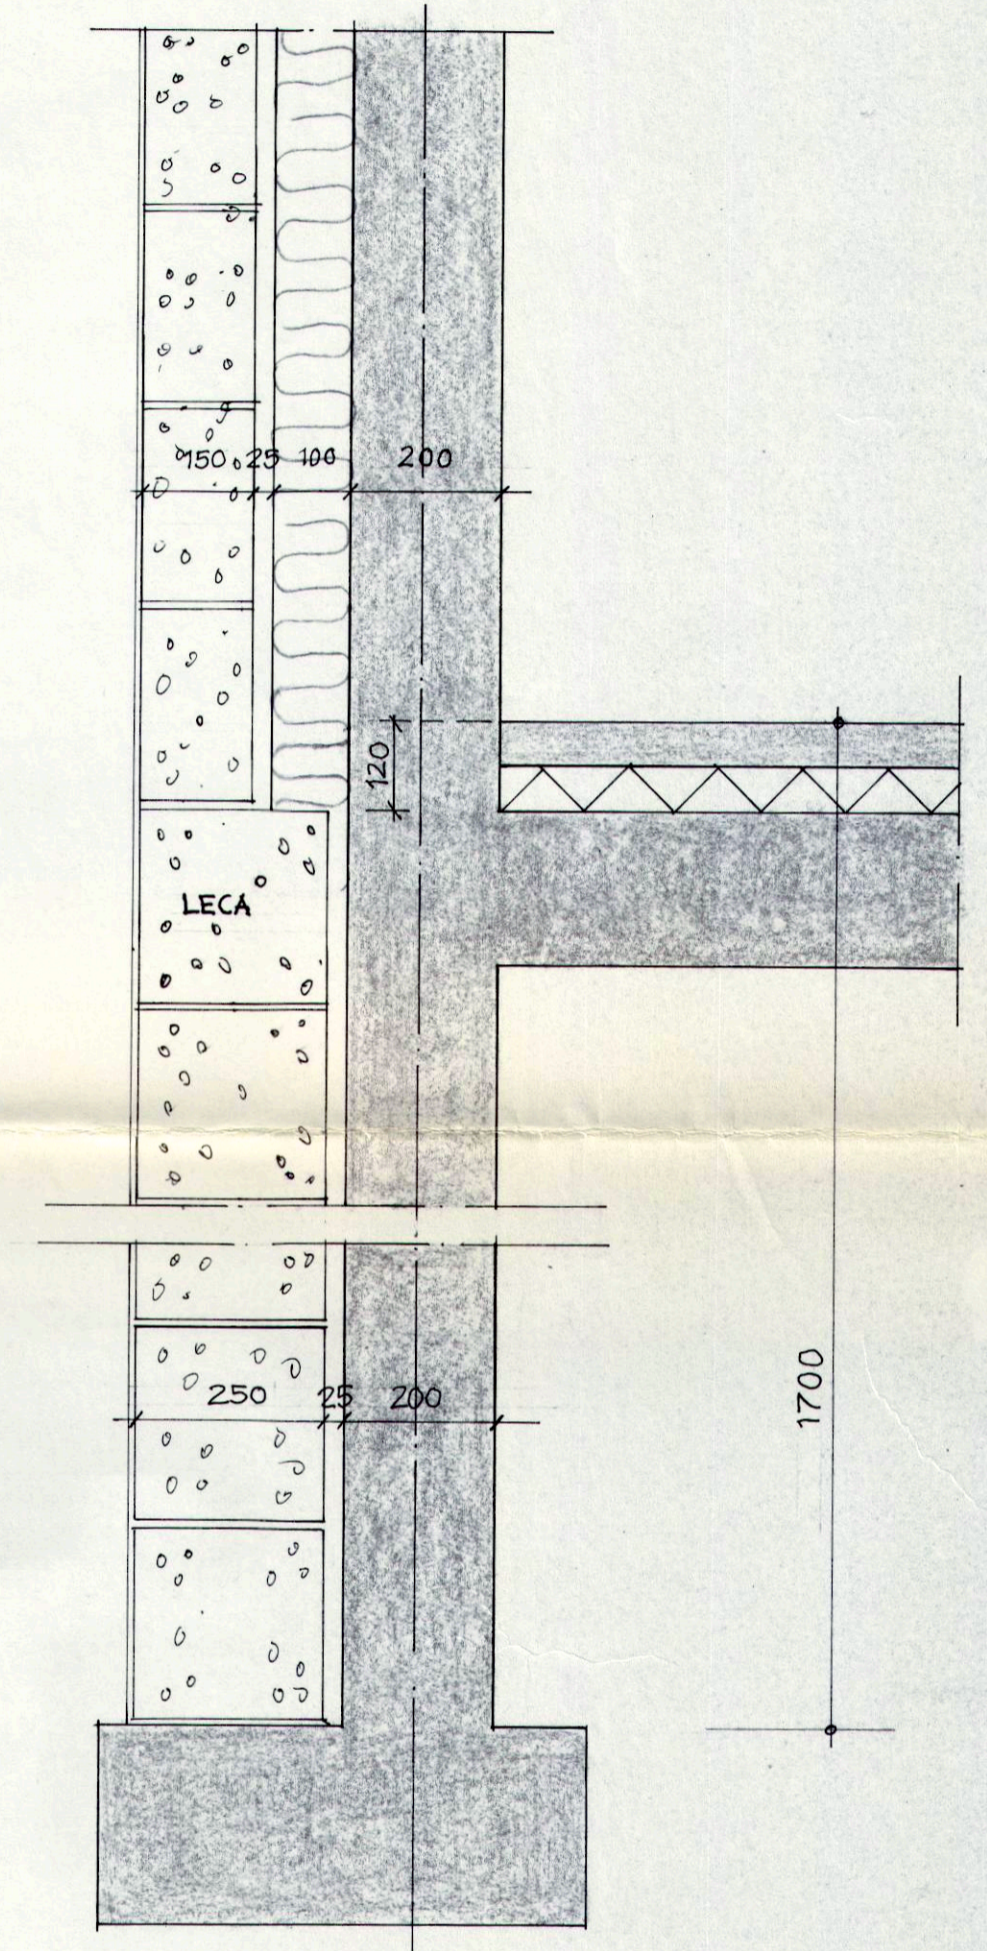

4  
20

ANBUDSTEGNING  
UGYLDIG SOM ARBEIDSTEGNING

Sundheim alders- og sjukeheim  
TILBYGG - OMGJÖRING.  
TILBYGG - VERTIKALSNITT, KJØKKEN/ALDERSHEIM  
MÅL 1:10 DATO 16.09 1987 SIGN. *TF*  
ARKITEKTENE BJRRESEN & GUNNESTAD, HAMAR N496-20

STATENS BYGNINGSLEK  
8. JUNE 1987  
242