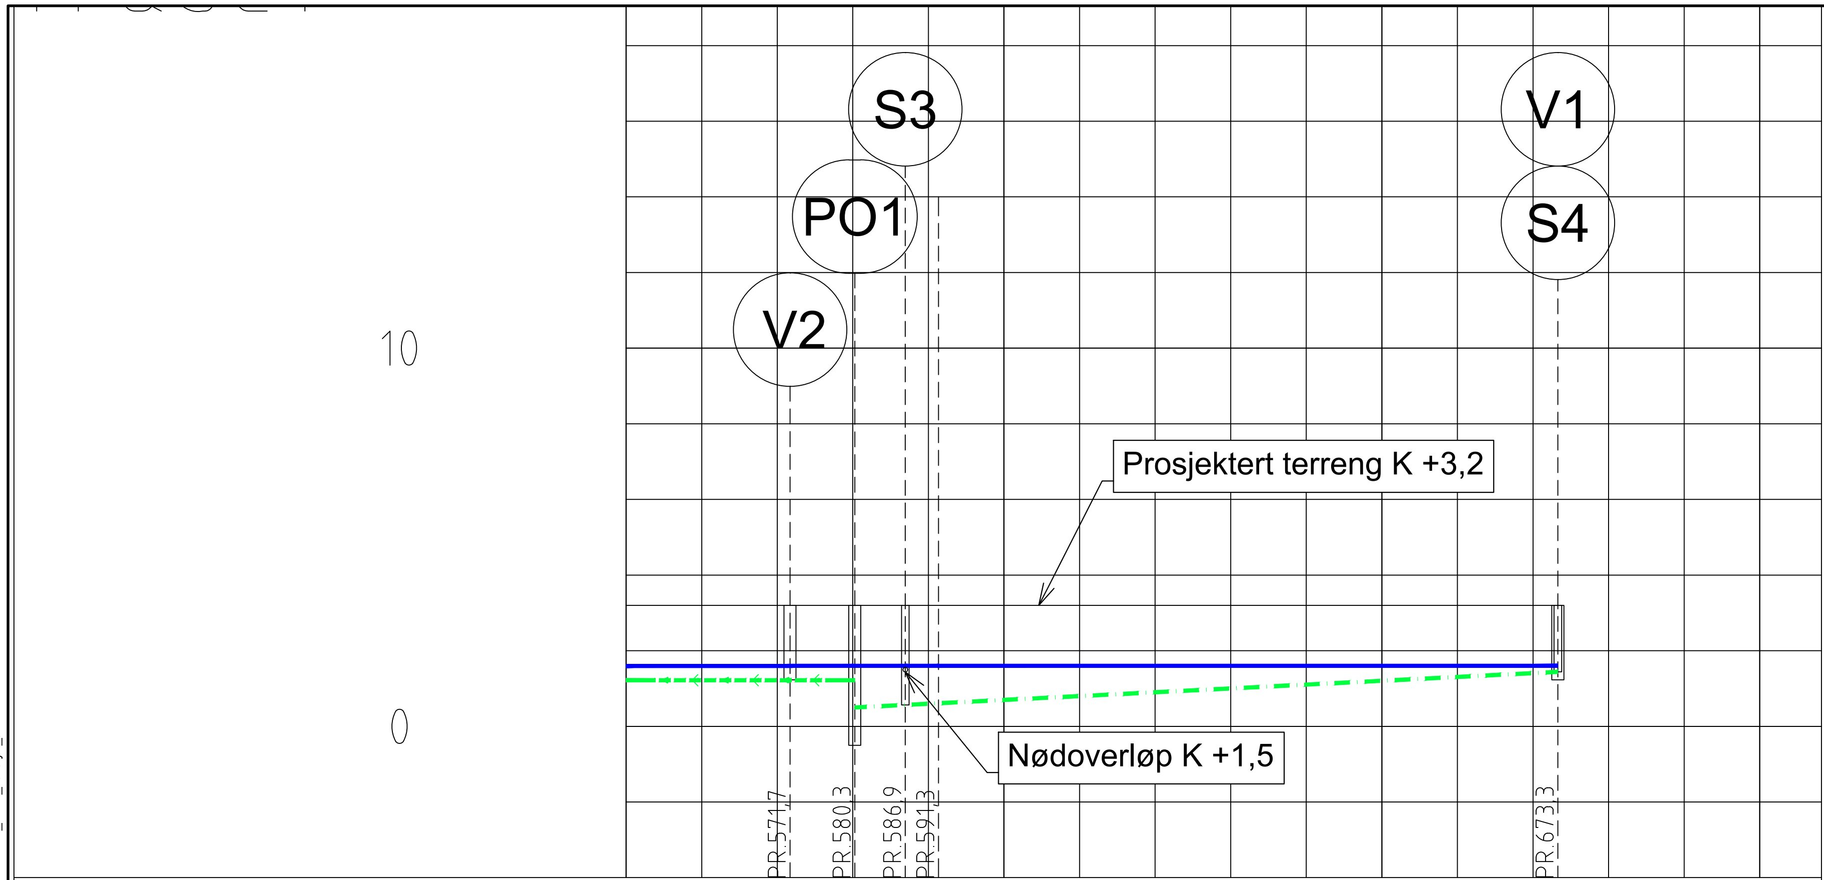

PROFIL NR.		550	600	650	700										
Grunneier															
Markslag															
Grunnforhold															
TERRENG H./TOPP VEGDEKKE		3,20	3,20	3,20	3,20	3,20	3,20	3,20	3,20	3,20	3,20	3,20	3,20	3,20	3,20
Hor.vinkelpunktavstand i m		86,1	8,6	6,7	4,4	82,0									
Vannledning	Kumavstand i m	87,1	101,6												
	Fall i ‰	0,0	0,0												
	Kote utv. topp	1,60	1,60	1,60											
	Type og dim	225PE 100 SDR 11													
Spillvannsledning	Kumavstand i m	6,7	86,3												
	Fall i ‰	10,0	10,0												
	Kote innv. bunn	0,50	0,57	1,44											
	Type og dim	160PVC SN8													
Pumpeledning spillvann	Kumavstand i m	94,7													
	Fall i ‰	-0,0													
	Kote utv. topp	1,22	1,22												
	Type og dim	110PE 100 SDR 11													

Tegningsnummer H203 | Revisjon 01

Ledninger som legges grunnere
enn frostfri dybde 1,60 må isoleres

Rev.	Dato	Beskrivelse	Utarbeidet	Fagkontroll	Godkjent
01	2021-11-12	For anskaffelse	JaBHu	JoASt	PaMyk

Dette dokumentet er utarbeidet av Norconsult AS som del av det oppdraget som fremgår nedenfor. Opphavsretten tilhører Norconsult AS. Dokumentet må bare benyttes til det formål som oppdragsavtalen beskriver, og må ikke kopieres eller gjøres tilgjengelig på annen måte eller i større utstrekning enn formålet tilsier.

HADSEL HAVN KF

Målestokk (gjelder A1) 1:500

Industriområde Børøya Øst
Lengdeprofil Trase 1
Teknisk infrastruktur

Norconsult

Oppdragsnummer 5205219 | Tegningsnummer H203 | Revisjon 01

"X:\nor\oppdrag\Trondheim\520\52\5205219\BIM\VA_TI\Arkfil\LAY T_VA.dwg - JaBHu - Plottet: 2021-11-12, 14:05:06 - LAYOUT = H203 - XREF = Føringsveier, T_VA, Eksisterende VA, 5205219 oversikt_Alternativ_2_c, Grunnkart_molo_børøya_øst"