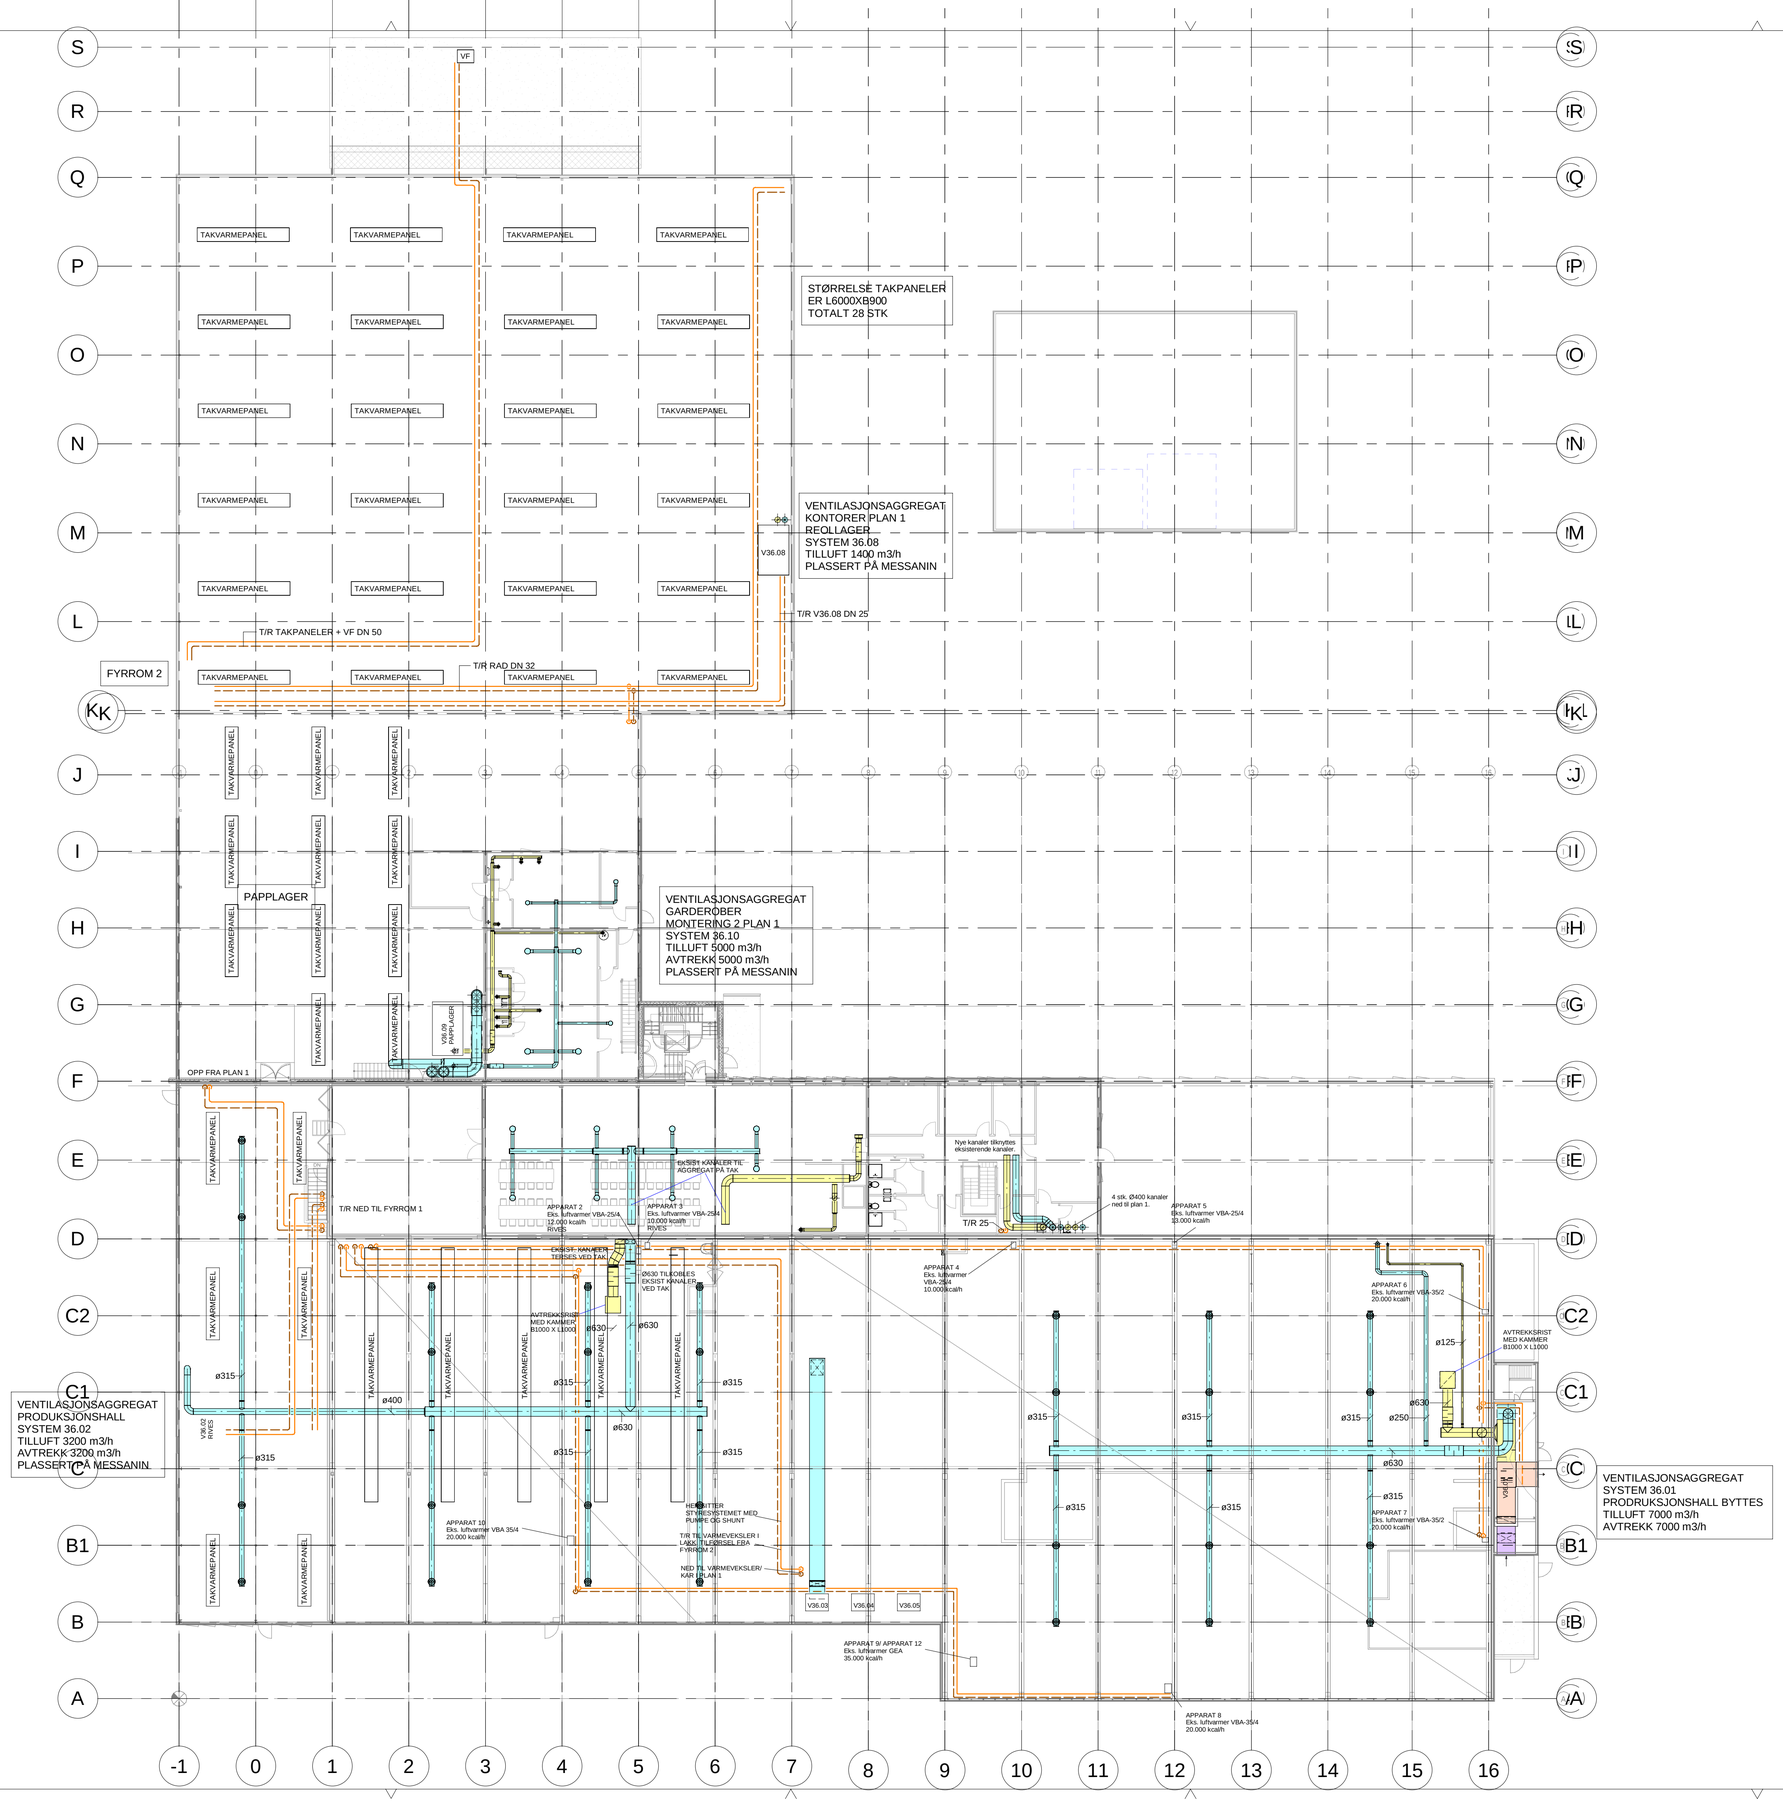


Tegningsnr.
V20-02-00

Revisjon

N

Byggherre:
GRUE KOMMUNE


WSP Norge AS
Teknikk
Ryensvingen 5, 0680 Oslo
Tlf.: 932 40 000
E-post: no.wsp@wsp.com


| REV: | BESKRIVELSE: | DATO | TEGN | KONTR | GODKJ |
|---|---|---|---|---|---|

Prosjekt
GLAMOX LUXO
INDUSTRIVEGEN 1, 2260 KIRKENÆR

Gnr: Bnr:

Dato
10.02.2022

Tegn. / Kontr. / Godkj.
MEN/ TFL/ TFL

Målestokk
1 : 200

Prosj.Nr 2000771 Fase Tilbudstegning

Disiplin

Format
A1

Tegningsnavn
Oversiktstegning
plan 2


Tegningsnr.
V20-02-00

Revisjon