



Tegningsnr. V20-03-03 Revisjon

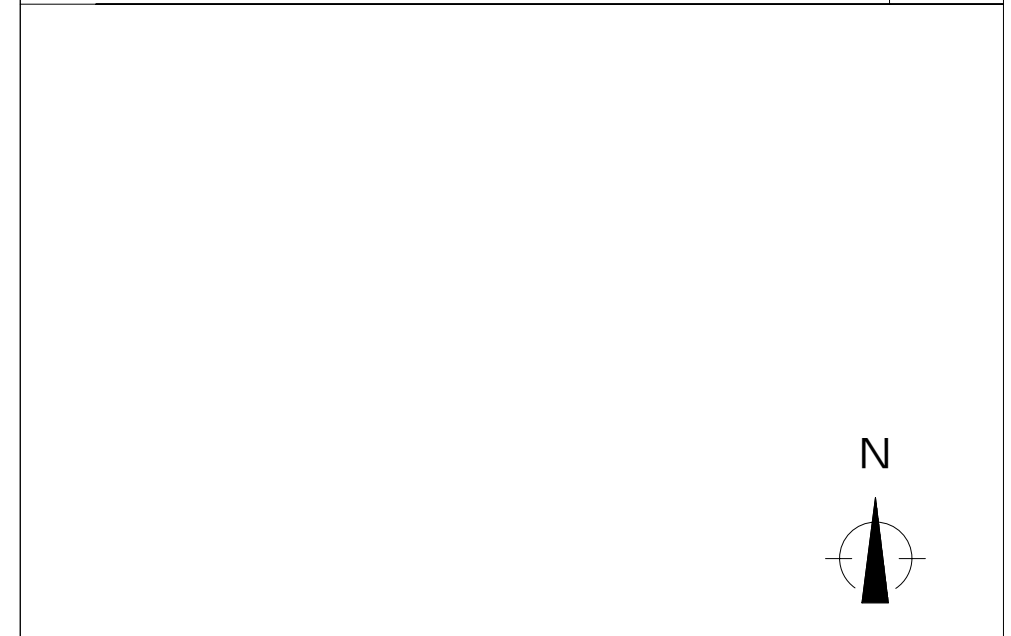

Byggherre: GRUE KOMMUNE

WSP Norge AS
 Teknisk
 Ryensvingen 5, 0680 Oslo
 Tlf.: 932 40 000
 E-post: no.wsp@wsp.com

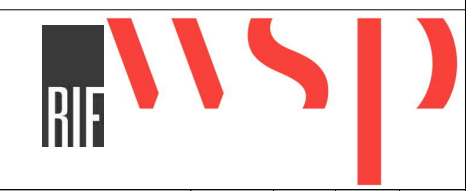

REV.	BESKRIVELSE:	DATO	TEGN	KONTR	GODKJ

Prosjekt GLAMOX LUXO INDUSTRIVEGEN 1, 2260 KIRKENÆR	Dato 10.02.2022 Tegn. / Kontr. / Godkj. MEN/ TFL/ TFL Målestokk 1 : 50
--	--

Prosj.Nr 2000771	Fase Tilbudstegning	Disiplin	Format A2
----------------------------	-------------------------------	----------	---------------------

Tegningsnavn
Detaljtegning system 360.001

Tegningsnr. V20-03-03 Revisjon