PLAN +0
1:50

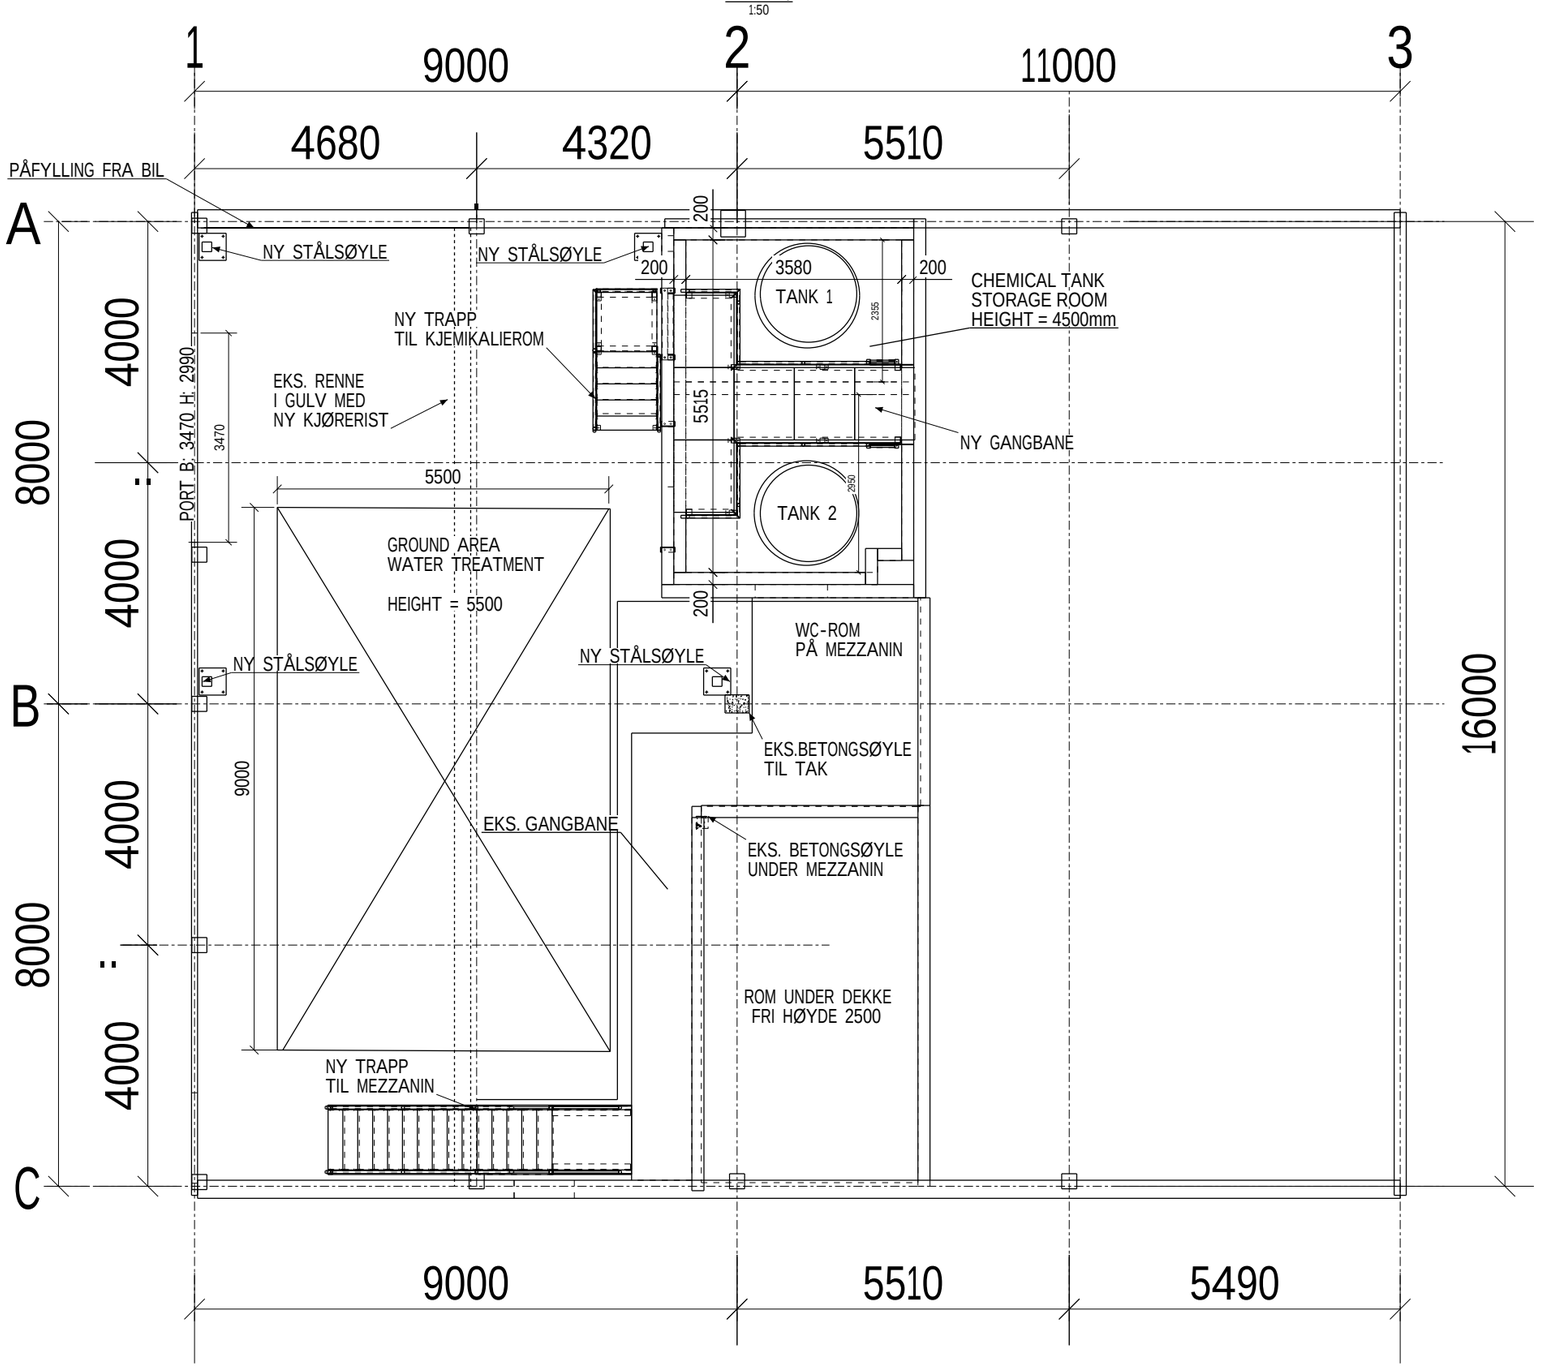

DISTRICT/VILLAGE / BLOCK/ESTATE / BUILDING LOT		AUTHORIZATION NOTES	RATU
BUILDING ACTION		DRAWING CATEGORY	ARCHIVING CODE
PROJECT NAME: FREVAR SYFA		DRAWING CONTENT	SCALE: 1:50
DESIGNER: HJA	DATE: 02-11-21		
CHECKER: JB	ACCEPTOR		
		DESIGN FIELD: STR	PROJECT NUMBER: 125000787-015 / REVISION
		DWG. NO: FREVAR SYFA	PAGE

Proj.nr.	Ritn.nr - JP	Ritad	Godkänd	Datum	Dok.typ	Avd.kod
	FREVAR SYFA				K	

AFRY

146-R-B-1-001

Plats.nr

Grupp.nr -

Ritad	Granskad	Godkänd
Datum --	Projekt	Skala 1:50

Format / Ritn.nr: A1.

Sida / Av: /

Rev

© PÖYRY FINLAND OY - USE AND REPRODUCTION ONLY BY OWNER'S PERMISSION

SYFA - S [1]
12.11.2021 - 13:11:10