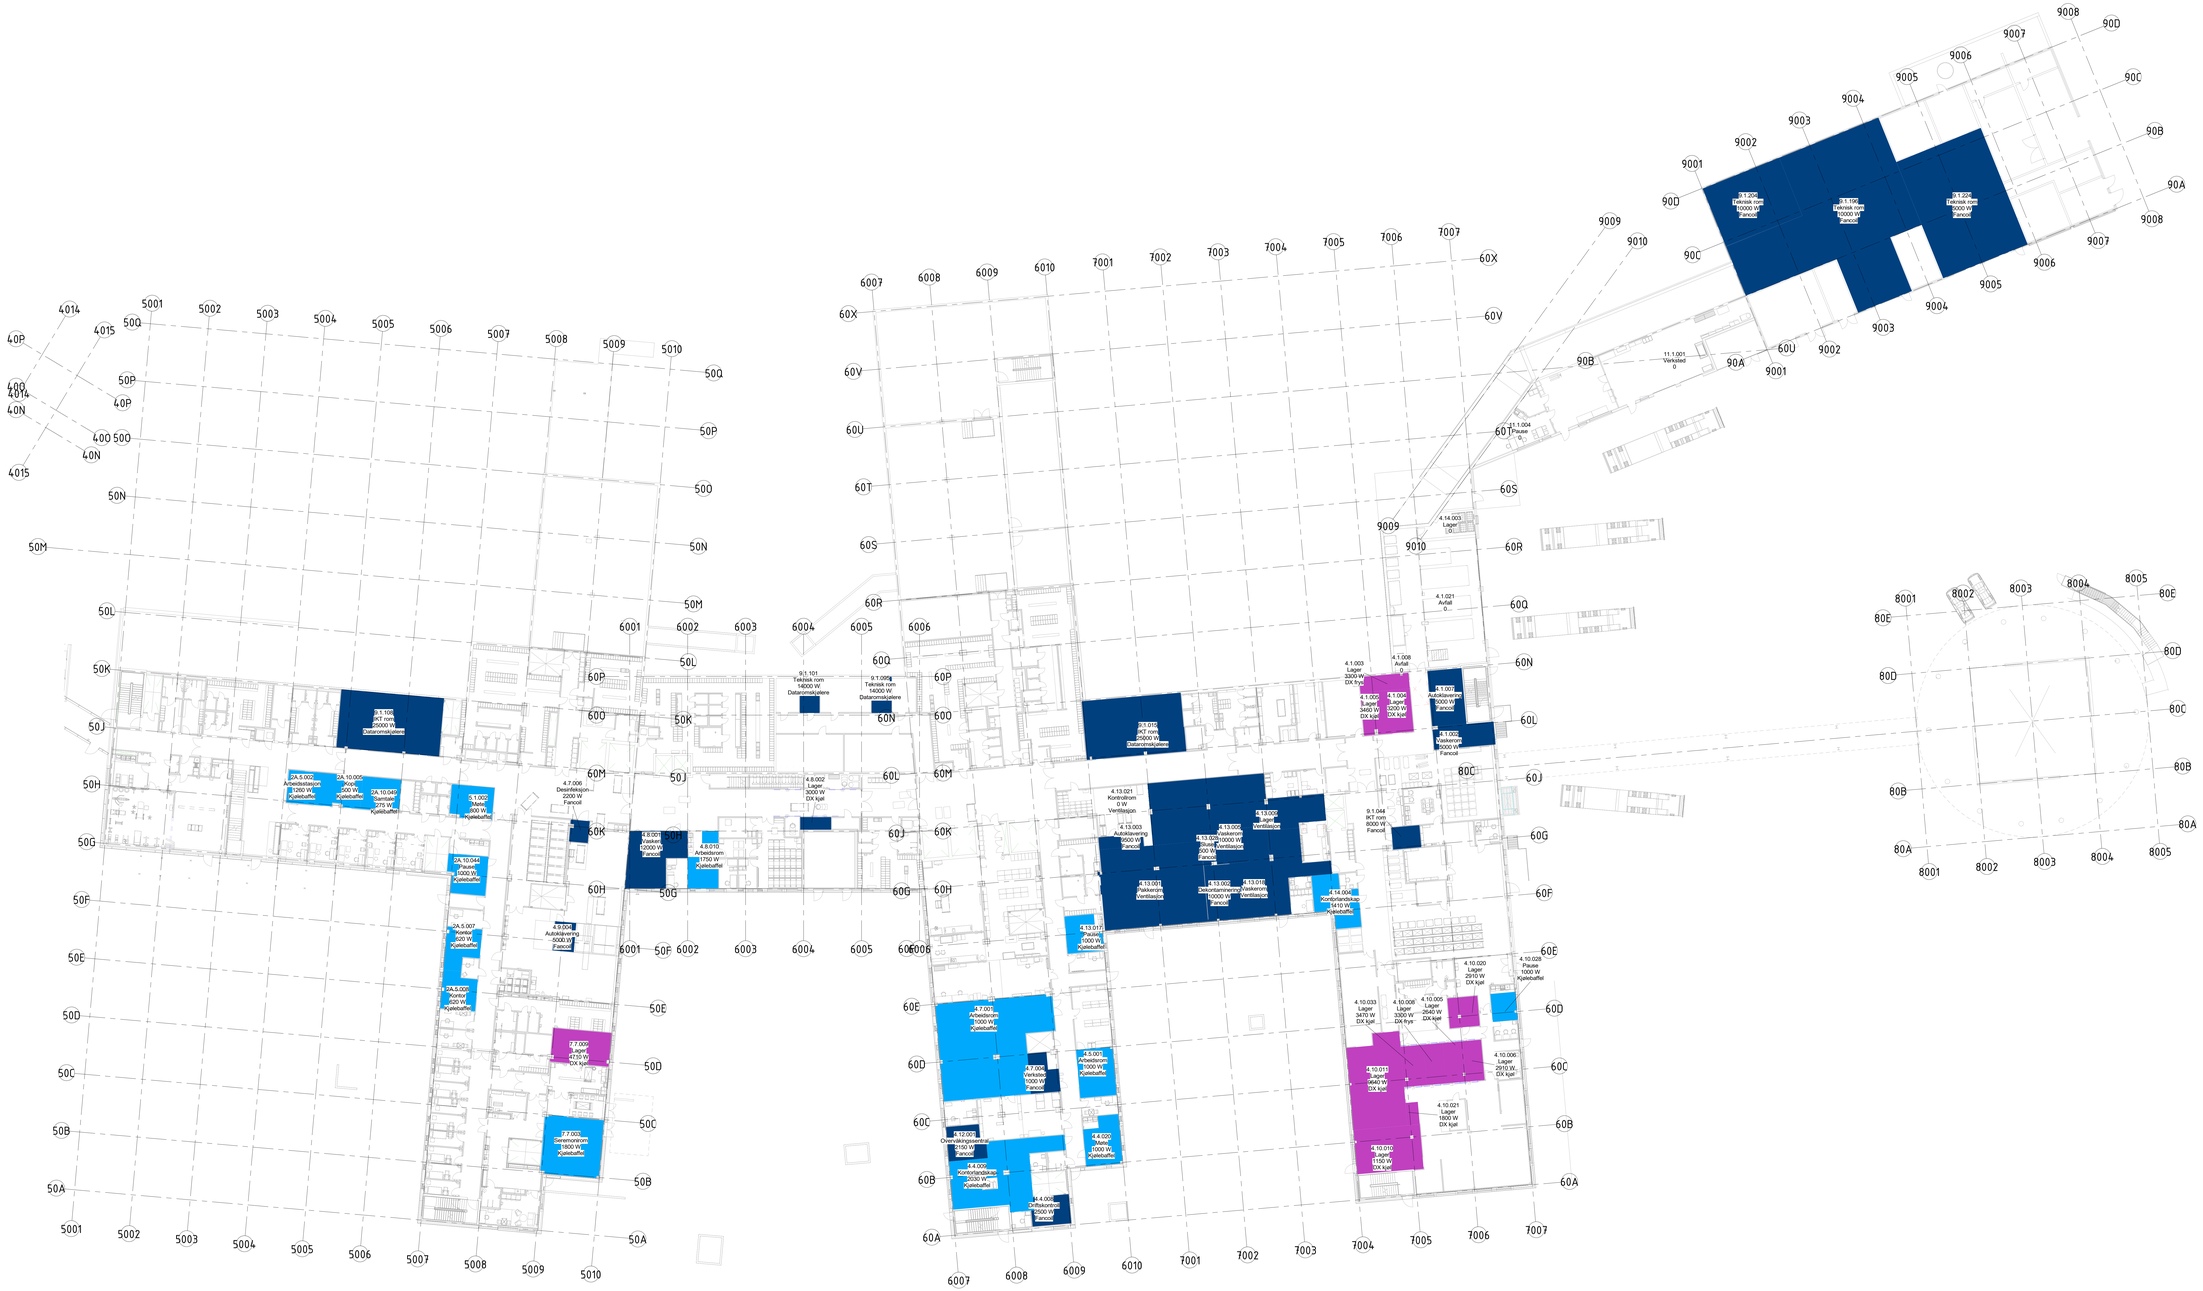

Rev.	Dato	Beskrivelse	Utf.	Kontr.
1	06.09.21	Tilbud	JoSe	OSI

Region: Område: Disiplin: Fag: Fagkode: Tyngde: Løpenr: **1200-0-01-V-370-20-001** Rev: **1**

Prosjekterende:

- ARK: Arkitema Architects, St. Olavs Gate 27, 0166 Oslo, +47 22 99 44 50
- LARK: Arkitema Architects, St. Olavs Gate 27, 0166 Oslo, +47 22 99 44 50
- ARK: RATIO Grønmarsveien 130, 0277 Oslo, +47 40 32 1111
- RIB: COWI A/S, Olav Nelsens veg 12, 7032 Trondheim, +47 02484
- RIVA: COWI A/S, Olav Nelsens veg 12, 7032 Trondheim, +47 02484
- RIBr: COWI A/S, Olav Nelsens veg 12, 7032 Trondheim, +47 02484
- RIBra: COWI A/S, Olav Nelsens veg 12, 7032 Trondheim, +47 02484
- RIE: COWI A/S, Olav Nelsens veg 12, 7032 Trondheim, +47 02484
- RIAu: COWI A/S, Olav Nelsens veg 12, 7032 Trondheim, +47 02484
- RIV: COWI A/S, Olav Nelsens veg 12, 7032 Trondheim, +47 02484
- RIG: COWI A/S, Olav Nelsens veg 12, 7032 Trondheim, +47 02484

ARKITEMA ARCHITECTS
St. Olavs Gate 27
0166 Oslo
+47 22 99 44 50

RATIO
Grønmarsveien 130
0277 Oslo
+47 40 32 1111

COWI
Olav Nelsens veg 12
0277 Trondheim
+47 02484

Lokasjonskart:

SNR - Sjukehuset Nordmøre og Romsdal

G.nr: 60 / B.nr.: 45

Tiltakshaver:

SYKEHUSBYGG
HELSE MØRE OG ROMSDAL

Entreprenør:

Fase:	Tegnet av:	Kontrollert av:	Godkjent av:
Anbud	JoSe	OSI	JoSe

Prosjekt nr:	Prosjektnr. for proj.	Dato oppdatert:	Målestokk:	Format:
4212106	A229827	24.09.20	-	A0++

Oversikt kjøling plan 01

Tegnstatus:	Region:	Område:	Disiplin:	Fag:	Fagkode:	Tyngde:	Løpenr:	Rev:
I	1200-0-01-V-370-20-001							1