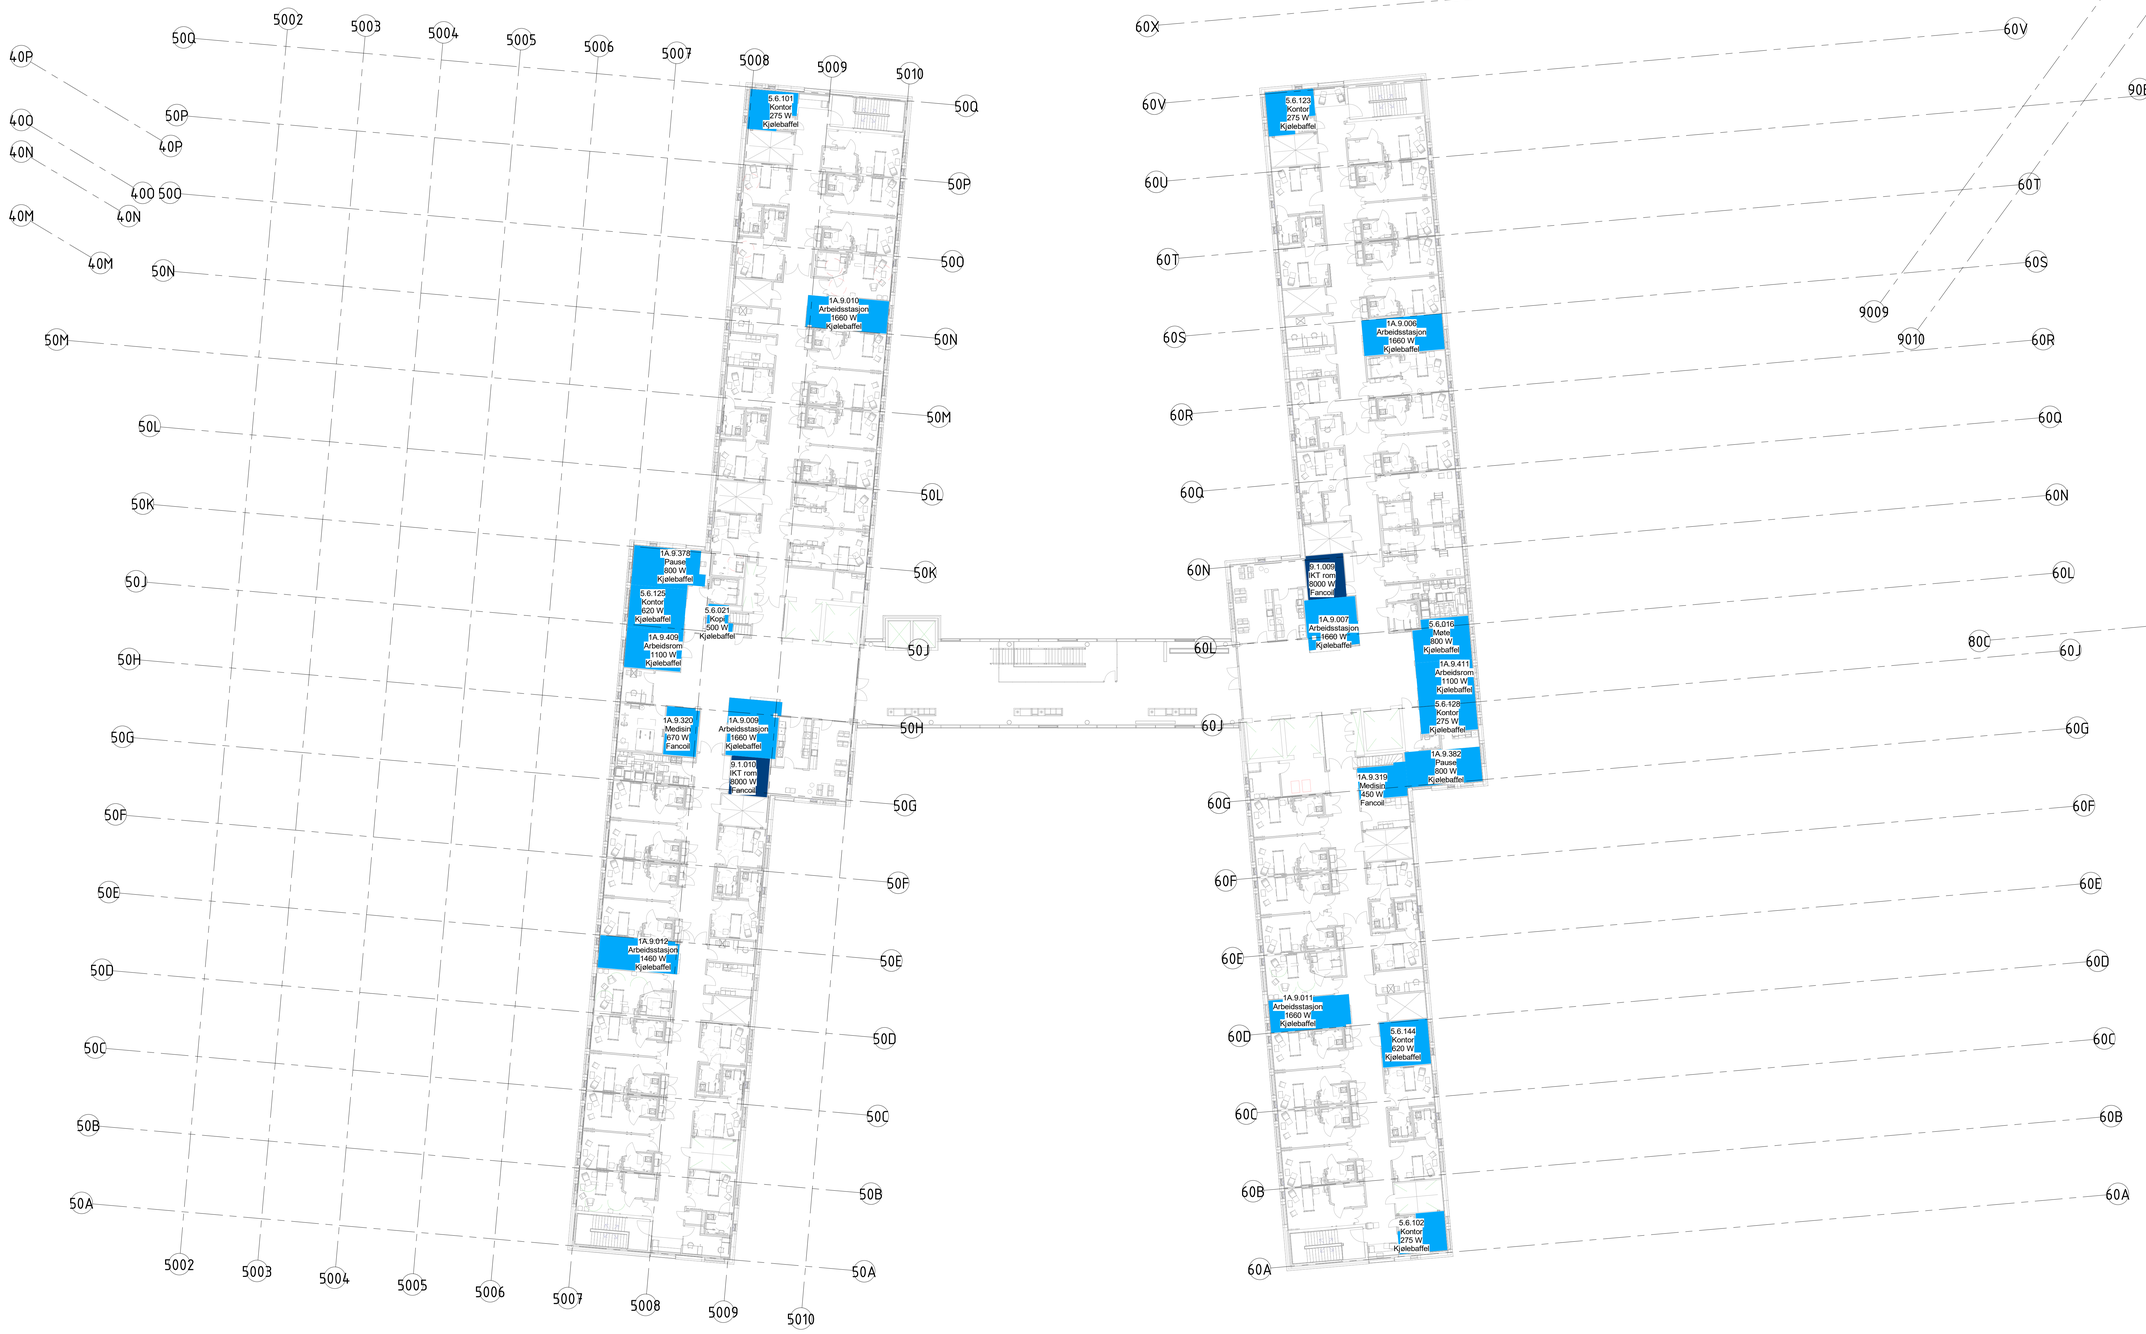

Rev.	Dato	Beskrivelse	Tegn	Kontr
1	06.09.21	Tilbud	JoSe	OSt

Byggnr. | Område | Etasje | Fag | Fagkode | Tg.type | Løpenr. | Rev.
1200-0-07-V-370-20-001 | 1

Prosjekterende:

ARK :	Arkitema Architects, St. Olavs Gate 27. 0166 Oslo +47 22 99 44 50	LARK :	Arkitema Architects, St. Olavs Gate 27. 0166 Oslo +47 22 99 44 50
ARK :	RATIO, Drammensveien 130. 0277 Oslo +47 41 52 1111		
RIB :	COWI A/S. Otto Nielsens veg 12. 7052 Trondheim +47 02694	RIVA :	COWI A/S. Otto Nielsens veg 12. 7052 Trondheim +47 02694
RIBr :	COWI A/S. Otto Nielsens veg 12. 7052 Trondheim +47 02694	RIBra :	COWI A/S. Otto Nielsens veg 12. 7052 Trondheim +47 02694
RIE :	COWI A/S. Otto Nielsens veg 12. 7052 Trondheim +47 02694	RIAku :	COWI A/S. Otto Nielsens veg 12. 7052 Trondheim +47 02694
RIV :	COWI A/S. Otto Nielsens veg 12. 7052 Trondheim +47 02694	RIG :	COWI A/S. Otto Nielsens veg 12. 7052 Trondheim +47 02694

ARKITEMA ARCHITECTS
St. Olavs Gate 27. 0166 Oslo +47 22 99 44 50

RATIO
Drammensveien 130. 0277 Oslo +47 41 52 1111

COWI
Otto Nielsens veg 12. 0277 Trondheim +47 02694

Lokasjonsfigur:

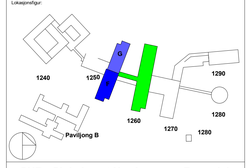

SNR - Sjukehuset Nordmøre og Romsdal

G.nr: 60 / B.nr.: 45

Tiltakshaver:
SYKEHUSBYGG
HELSE MØRE OG ROMSDAL

Entreprenør:

Fase	Tegnet	Kontrollert	Godkjent
Anbud	JoSe	OSt	JoSe

Prosjekt nr:	Prosjektnr. for prosj.	Dato opprettet:	Målestokk:	Format:
4212106	A229827	24.09.20	-	A0

Oversikt kjøling plan 07

Tag.status:	Byggnr.	Område	Etasje	Fag	Fagkode	Tg.type	Løpenr.	Rev.
I	1200-0-07-V-370-20-001							1