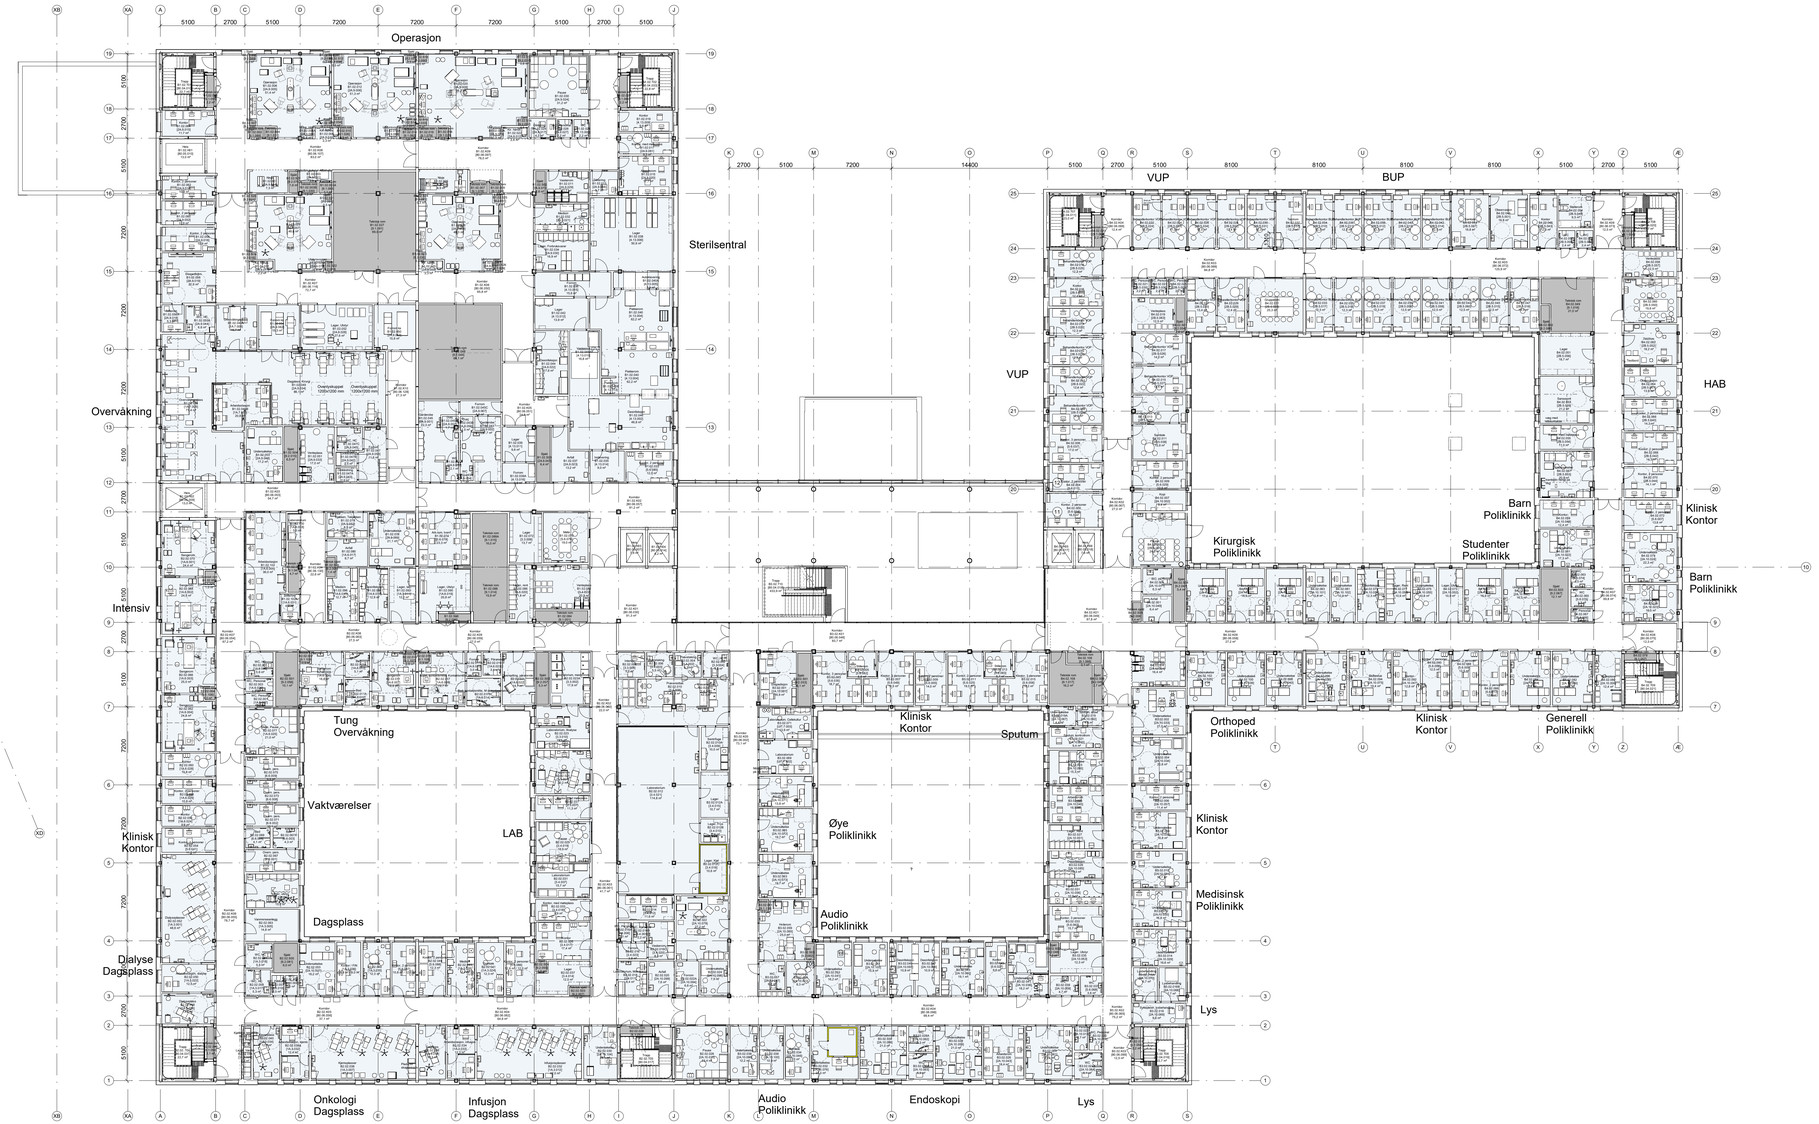

Rev.	Dato	Beskrivelse	Utf. av	Kontr. av	Godkj.av
01	16.08.2021	Innredningsplaner for gjennomsyn	EHD	MPS	HAL

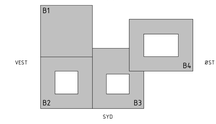

NYE HAMMERFEST SYKEHUS

BYGGHERRE:
FINNMARKSSYKEHUSET HF
FINNMARKSSYKEHUSET
FINNMÁRKKU BUOHCCOVIESSU

TOTALENTREPRENØR:
CONSTO AS
CONSTO

ARK	LINK Arkitektur	Kirkegata 4, 0153 Oslo

FASE: Detaljprosjekt

Innredningsplan - 2.etasje

DATO: 16.08.2021
MÅLESTOKK: 1 : 200
FORMAT: A1L 1189

PROSJEKT-ID: NHS
UTGIVER NR.: K2000

TEGNNR: 01305-B0-02-I-911-30-001
BYGG BYENTURY ETASJE FAG BYGNDELKODE TEGNTYPE LØPENR.

REVISJON: 01 B
REV NR. REV. STAT.

1:200 0 m 2 4 6 8 10 m 15 20 m