


Plan Infiltrasjonssandfang

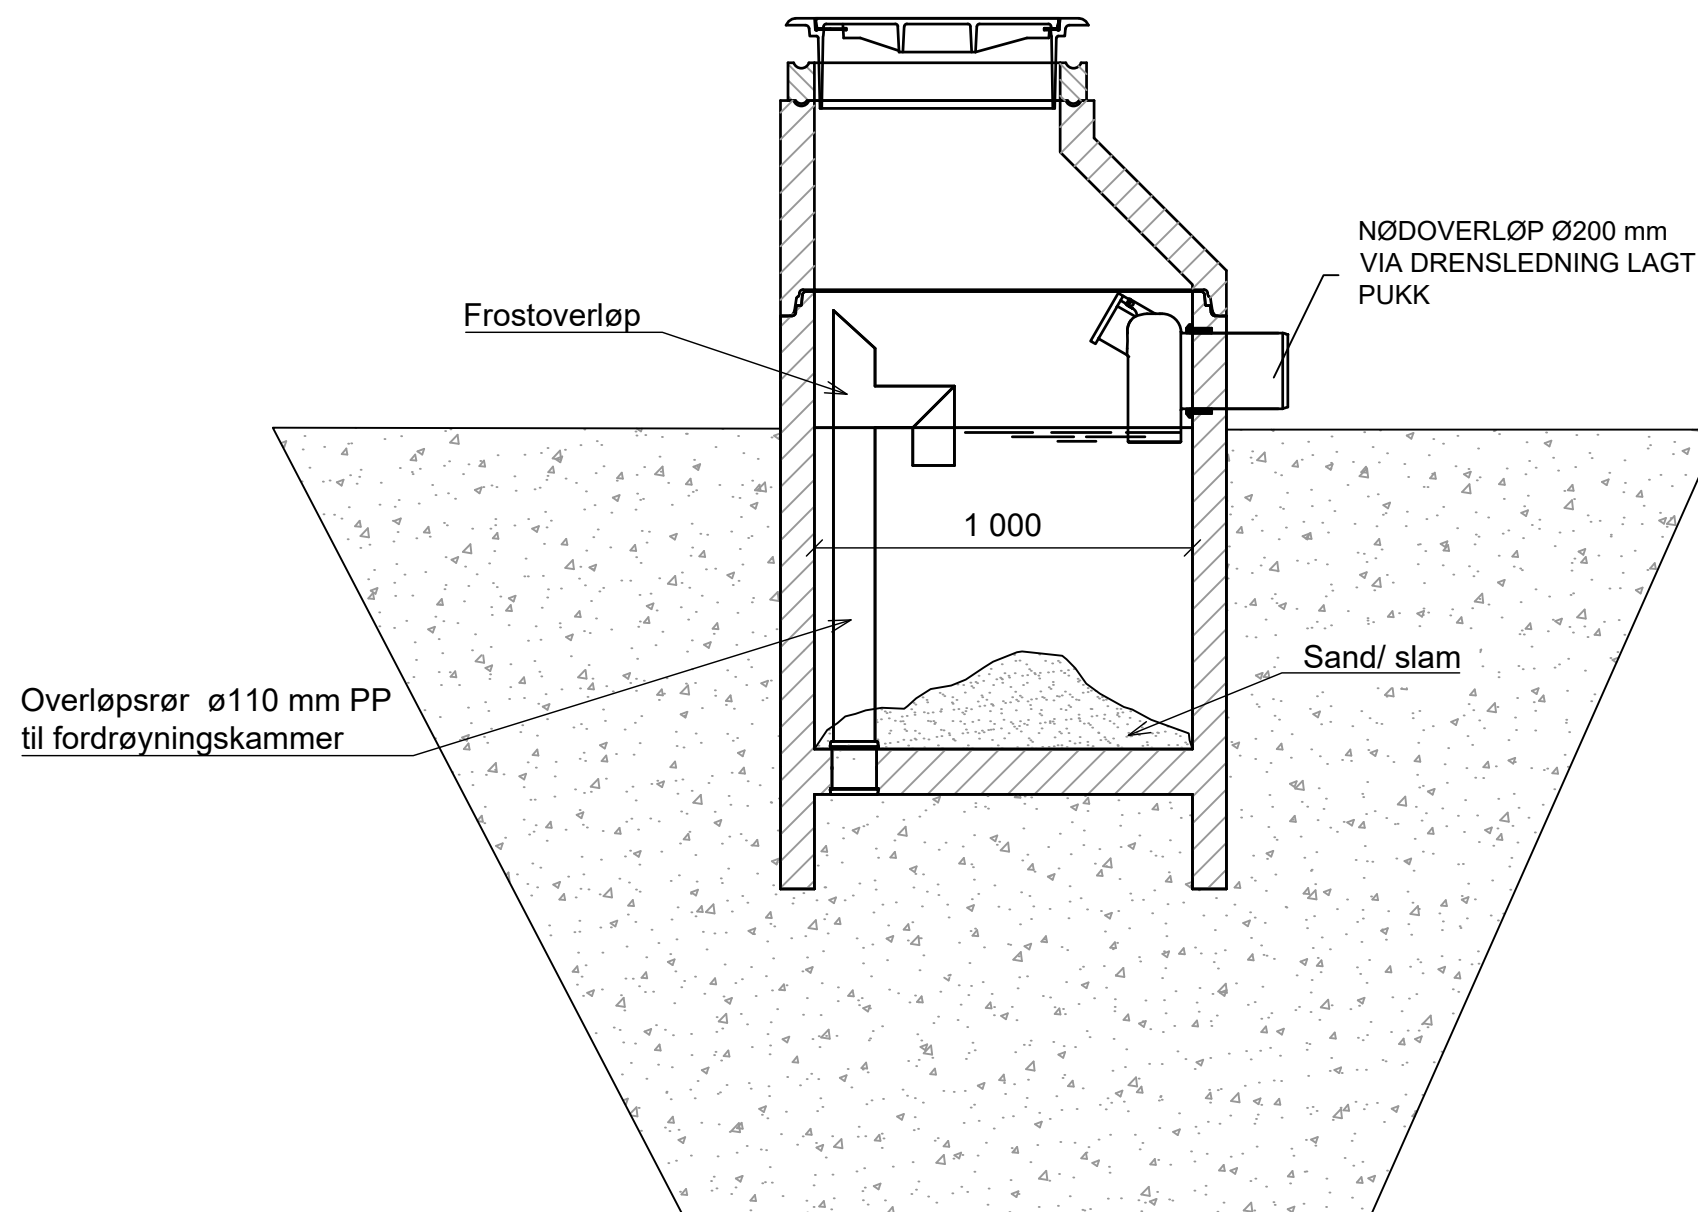

Snitt Infiltrasjonssandfang

"N:\S175228\BIM\VA\_TIA\KRI\5175228\_Z-78-00-13.dwg - KriTho - Plottet: 2022-02-11, 13:15:01"

Rev.	Dato	Beskrivelse	KriTho	KrSun	RunLav
H01	2021-12-17	Konkurransesgrunnlag			
			Utarbeidet	Fagkontroll	Godkjent
<small>           Dette dokumentet er utarbeidet av Norconsult AS som del av det oppdraget som fremgår nedenfor. Opphavsretten tilhører Norconsult AS.            Dokumentet må bare benyttes til det formål som oppdragsvåren beskriver, og må ikke kopieres eller gjøres tilgjengelig på annen måte eller i større utstrøkning enn formålet tilsier.         </small>					Målestokk (gjelder A3)
Askøy kirkelige fellesråd					-
Erdal gravplass, byggetrinn 2					
Infiltrasjonssandfang					
Prinsipp					
<b>Norconsult</b>		Oppdragsnummer	Tegningsnummer	Revisjon	
		5175228	GH-04	H01	