
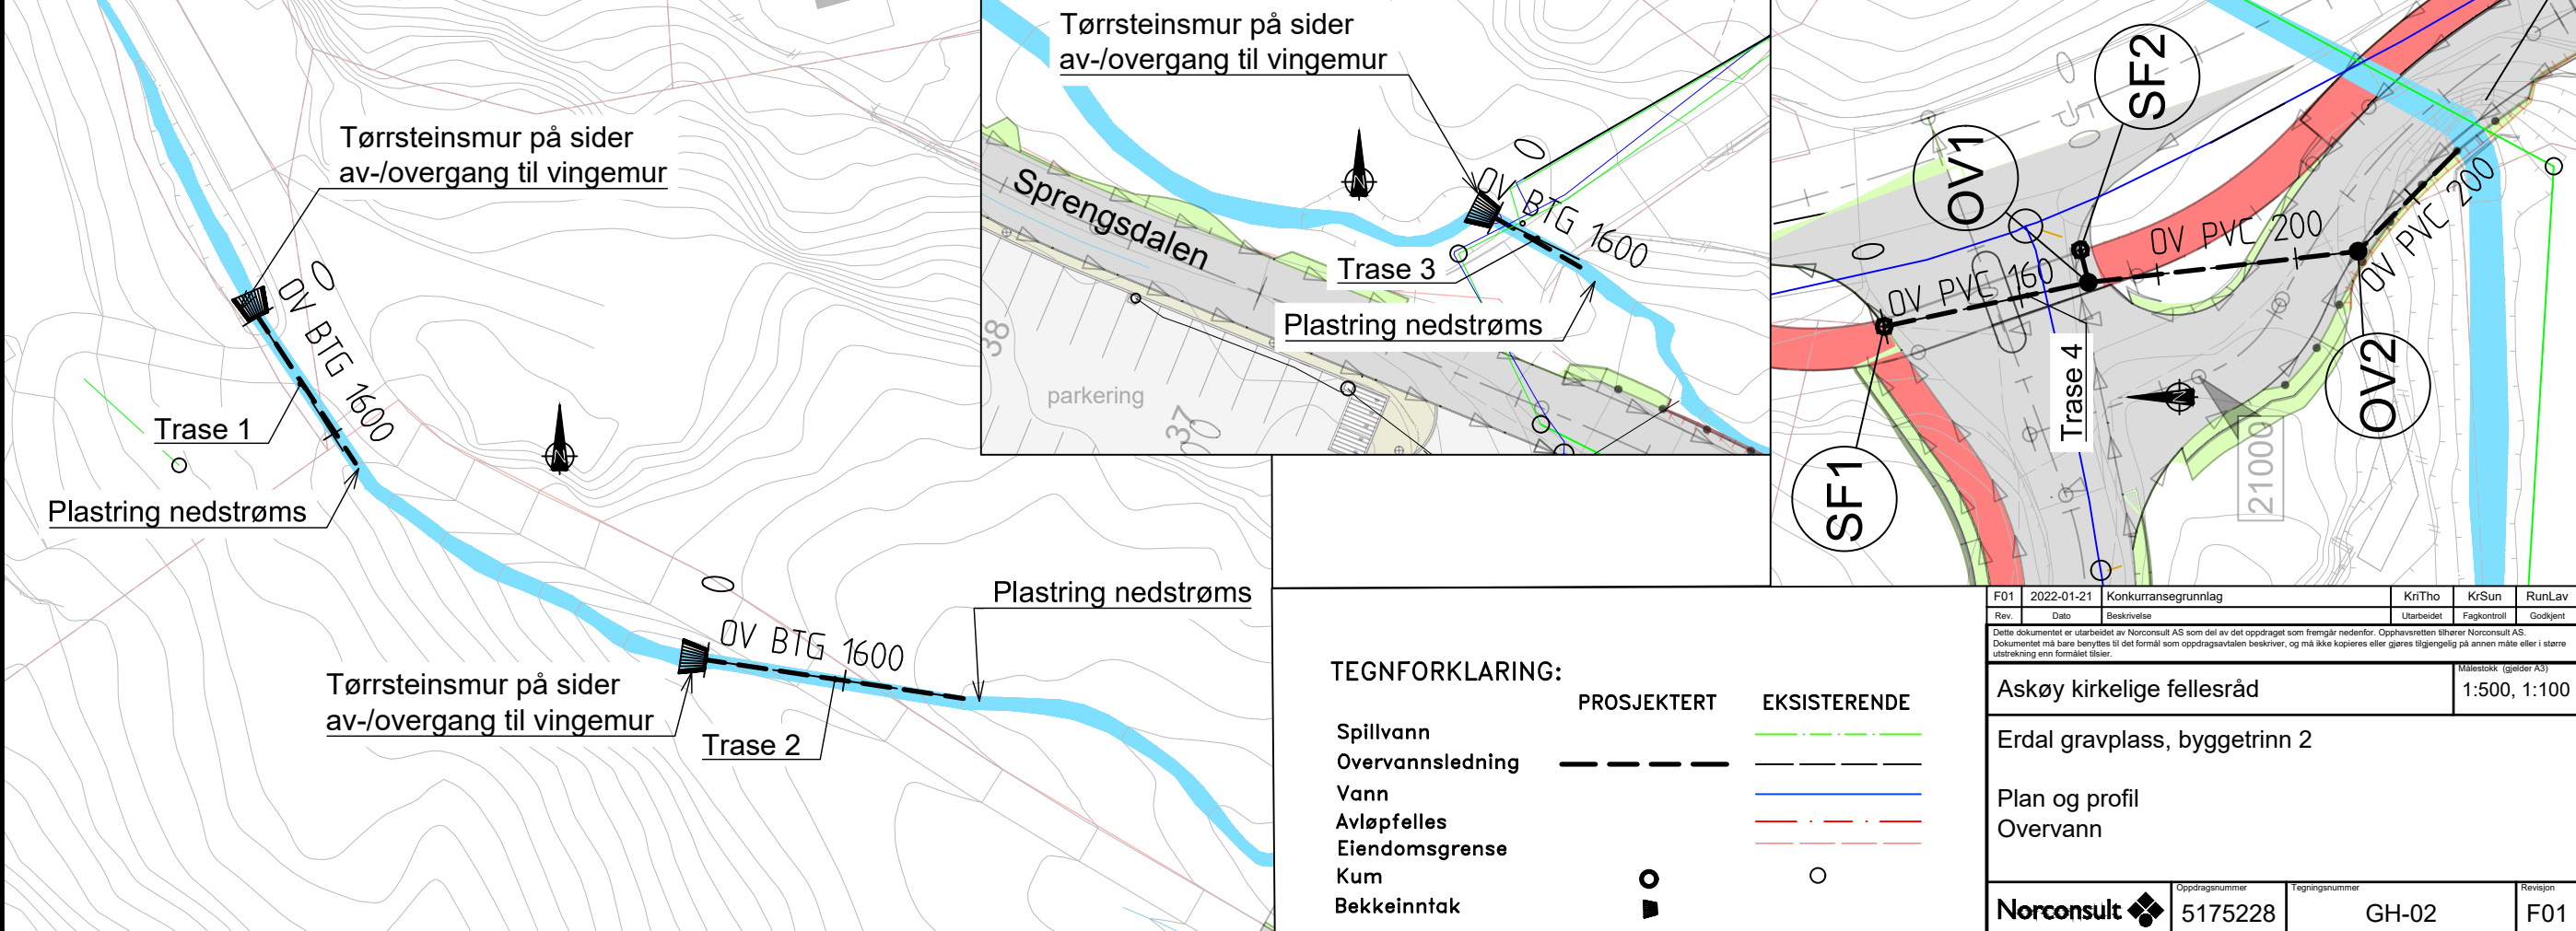


N:\5175228\5175228\4 Resultatdokumenter\42 Tegning\Tilbudstegninger - 21.01.2022\GH-02.dwg - KriTho - Plottet: 2022-01-21, 12:46:39 - LAYOUT = GH\_02 - XREF = 5175228\_Elekt VA\_15.12.2021\_5175228\_I\_GEOM\_Landskapsplan\_5175228\_kart\_wg\_5175228\_I\_GEOM\_skravur

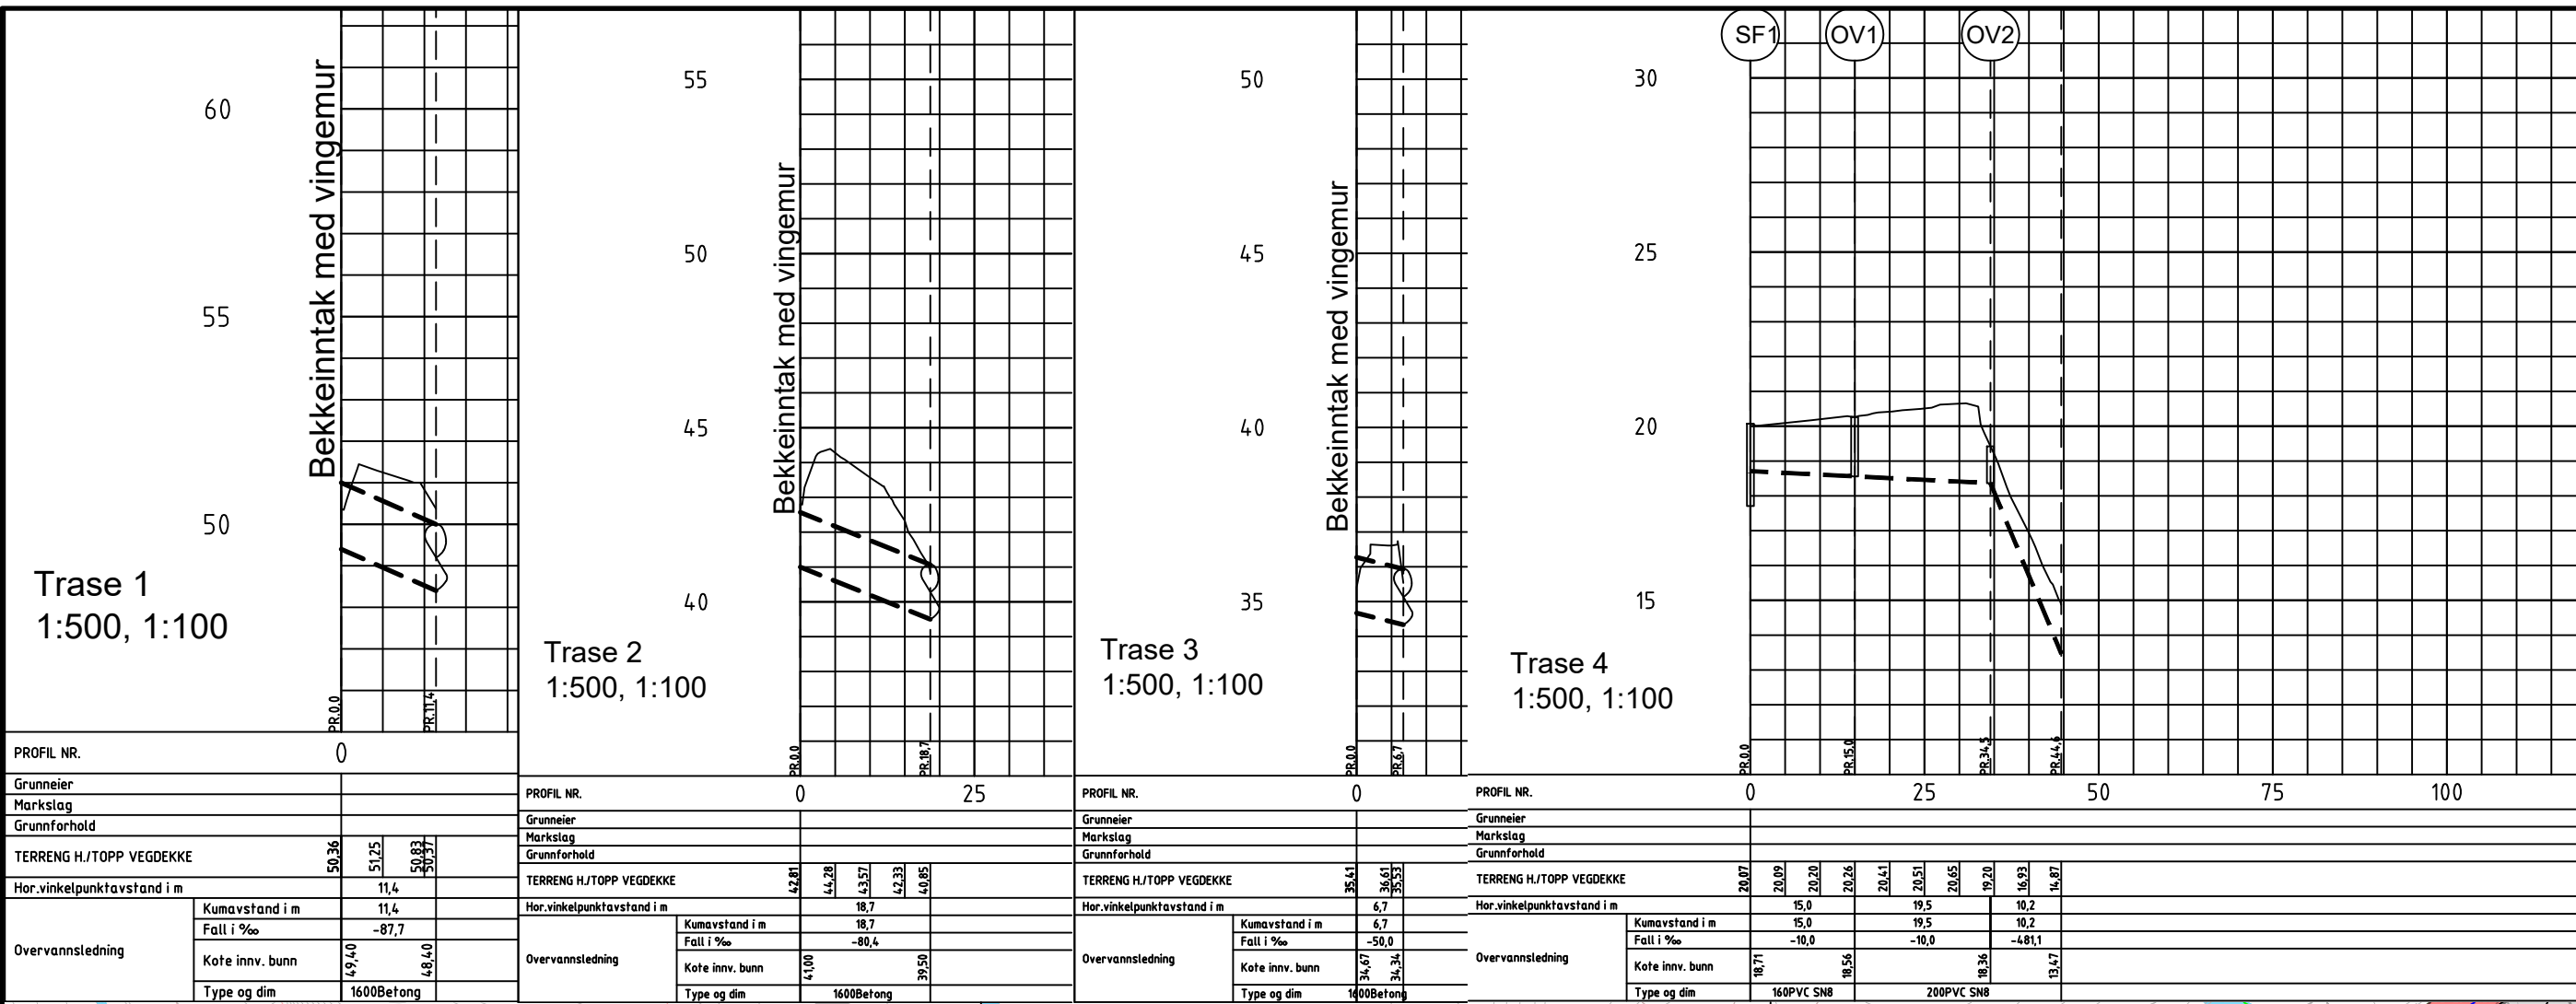

**TEGNFORKLARING:**

	PROSJEKERT	EKSISTERENDE
Spillvann		
Overvannsledning		
Vann		
Avløpfelles		
Eiendomsgrense		
Kum		
Bekkeinntak		

F01	2022-01-21	Konkurransegrunnlag	KriTho	KrSun	RunLav
Rev.	Dato	Beskrivelse	Utarbeidet	Fagkontroll	Godkjent
Dette dokumentet er utarbeidet av Norconsult AS som del av det oppdraget som fremgår nedenfor. Opphavsretten tilhører Norconsult AS. Dokumentet må bare benyttes til det formål som oppdragsvåren beskriver, og må ikke kopieres eller gjøres tilgjengelig på annen måte eller i større utstrøk enn formålet tilsier.					Målestokk (gjelder A3)
Askøy kirkelige fellesråd					1:500, 1:100
Erdal gravplass, byggetrinn 2					
Plan og profil					
Overvann					
Norconsult		Oppdragsnummer	Tegningsnummer	Revisjon	
		5175228	GH-02	F01	