


# Vegmodell 20000 Sprengdalen

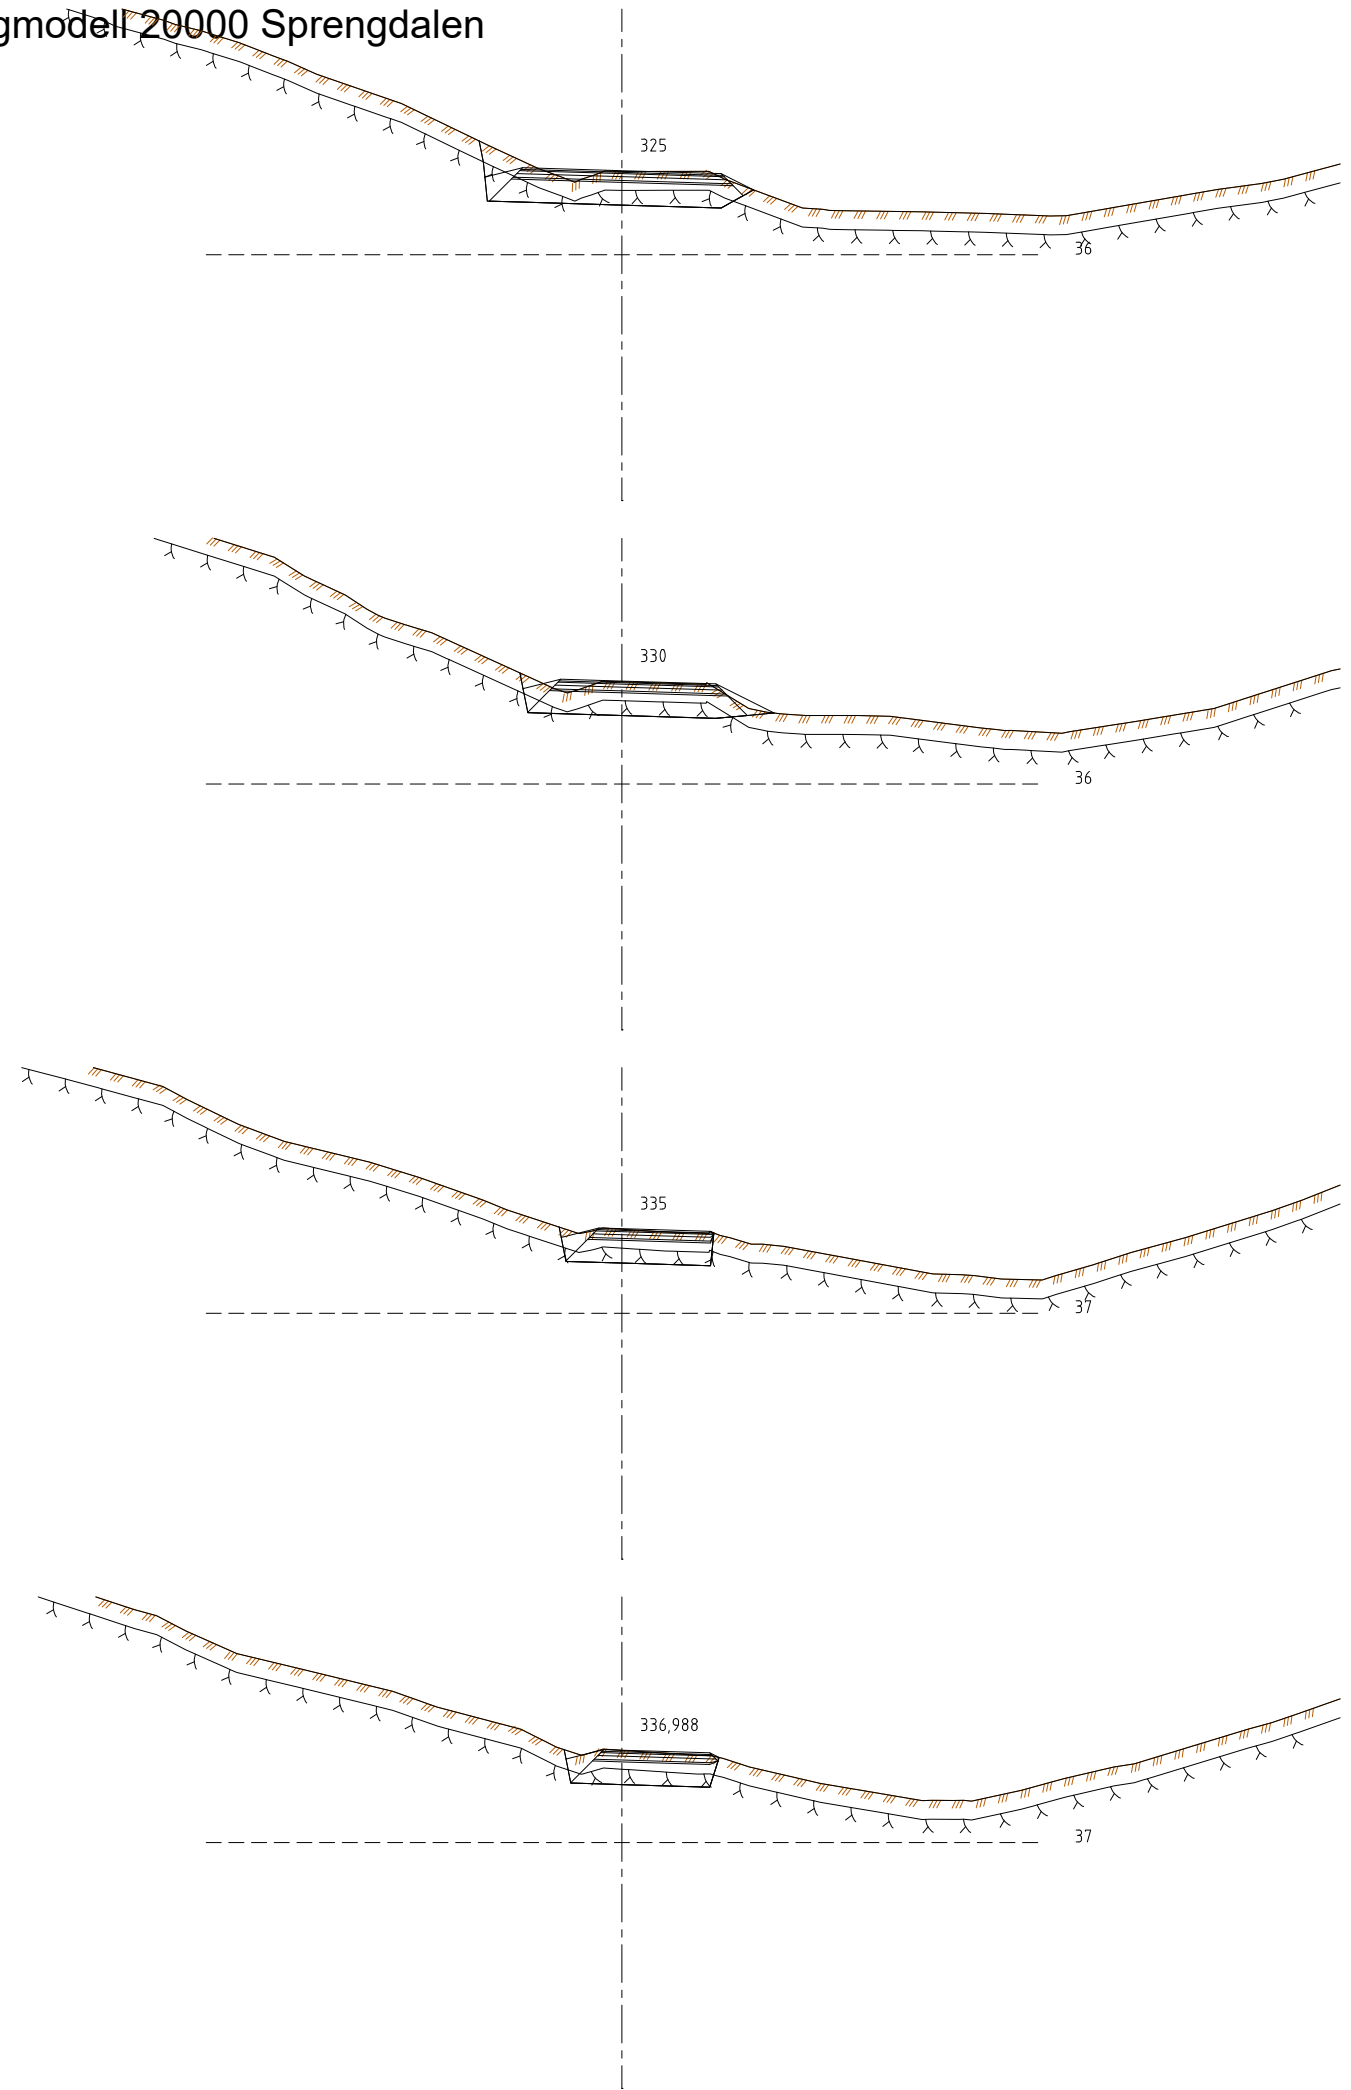

C:\Users\matzay\appdata\local\temp\AcPublish\_2093915175228\_LAY\_U.dwg - matzay - Plotet: 2022-01-21, 10:22:22 - LAYOUT = U009 - XREF = 5175228\_T\_U\_tverrprofiler\_20000\_21000

F01	21-01-2022	Tilbudstegninger	MaZay	A EJ	RuLav
<small>Dette dokumentet er utarbeidet av Norconsult AS som del av det oppdraget som fremgår nedenfor. Opphavsretten tilhører Norconsult AS. Dokumentet må bare benyttes til det formål som oppdragsavtalen beskriver, og må ikke kopieres eller gjøres tilgjengelig på annen måte eller i større utstrækning enn formålet tillater.</small>					
Askøy kirkelige fellesråd					Målestokk (gjelder A1)
					1:100
Erdal gravplass byggetrinn 2					
Vegmodell 20000, pr.325- pr.336					
Norconsult		Oppdragsnummer	Tegningsnummer	Revisjon	
		5175228	U009	F01	