
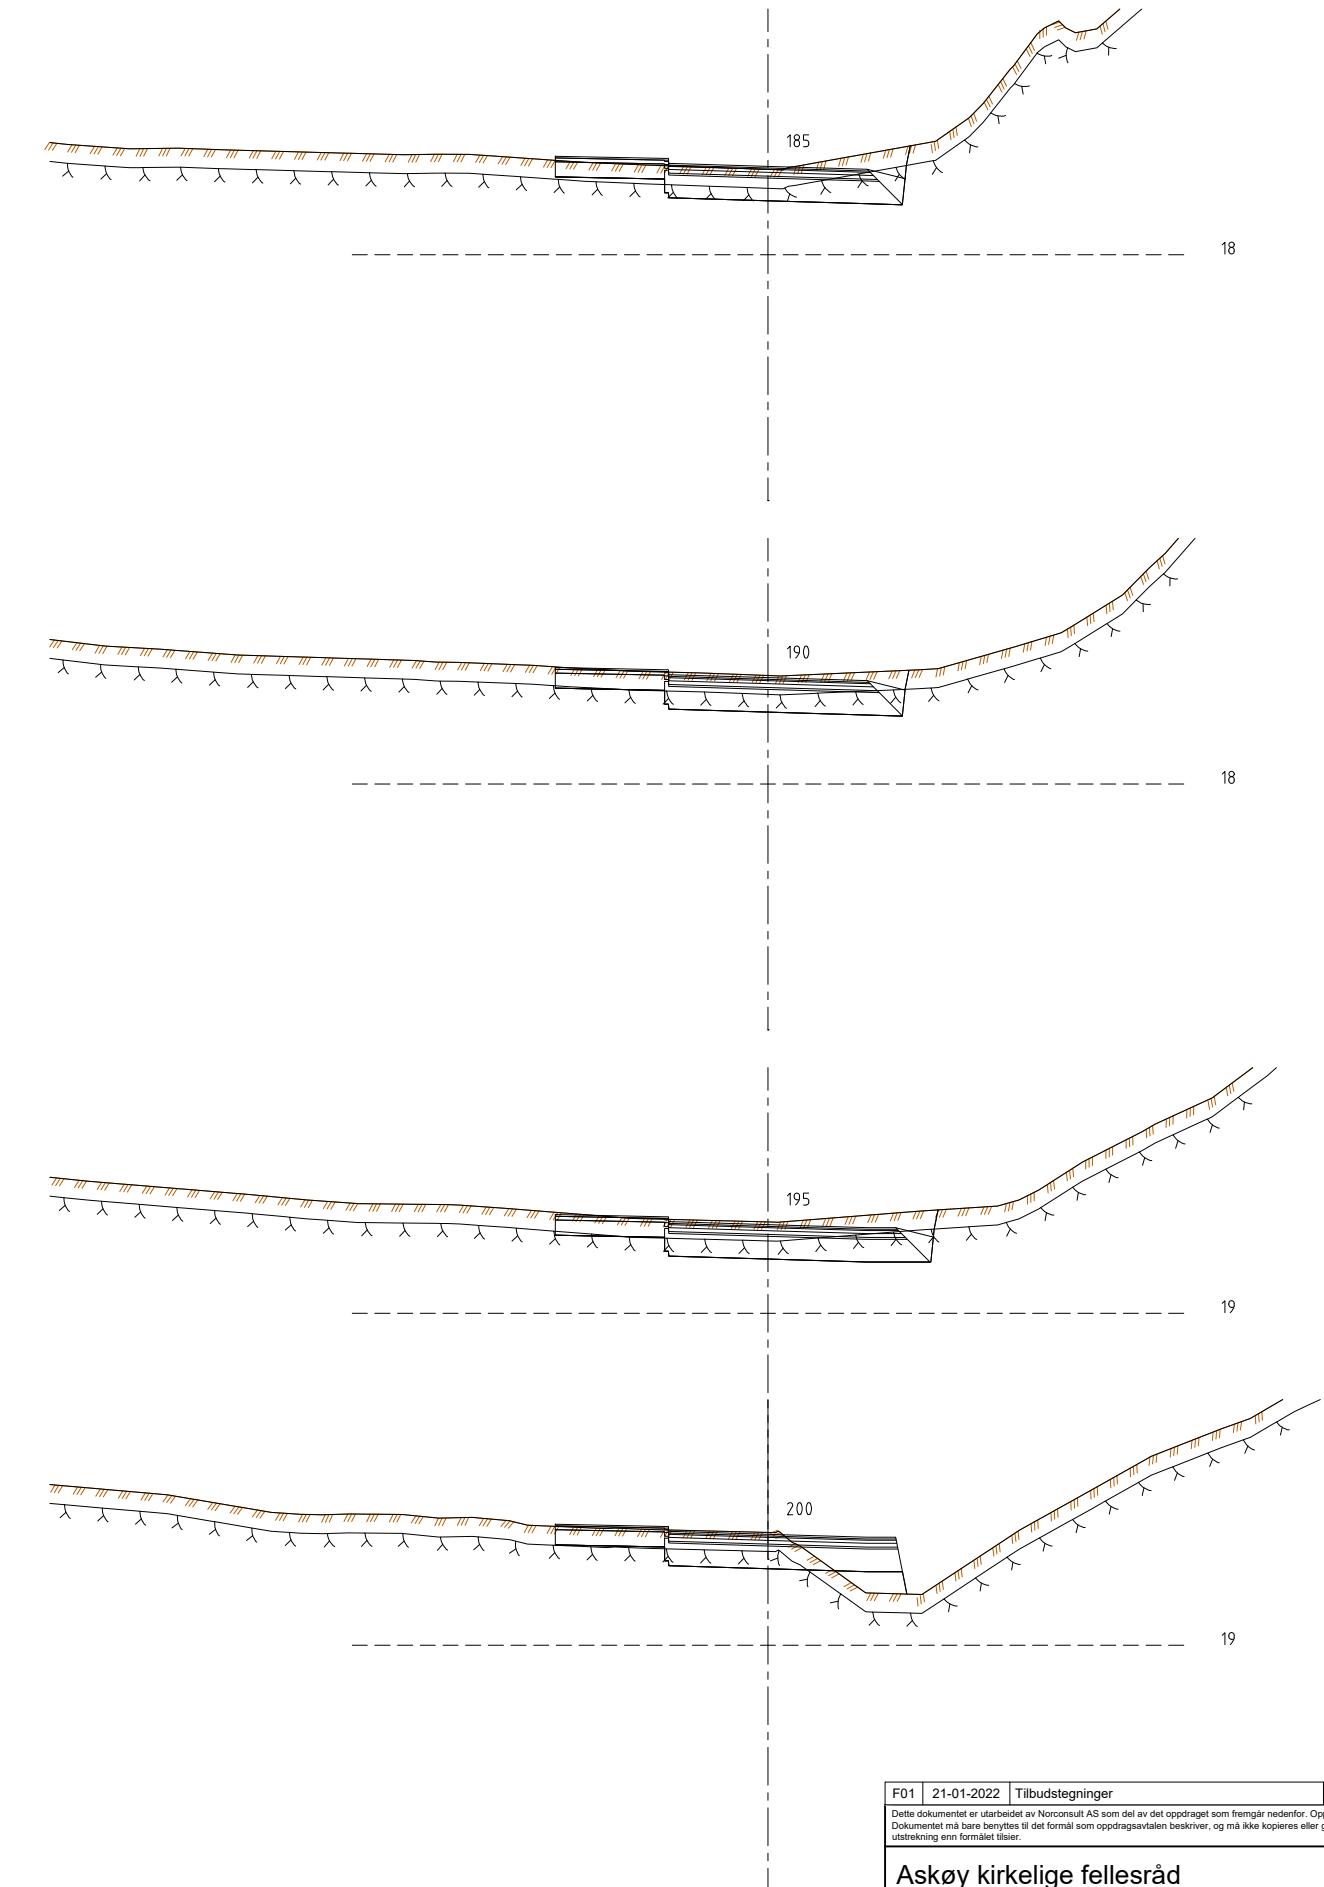


Vegmodell 20000 Sprengdalen

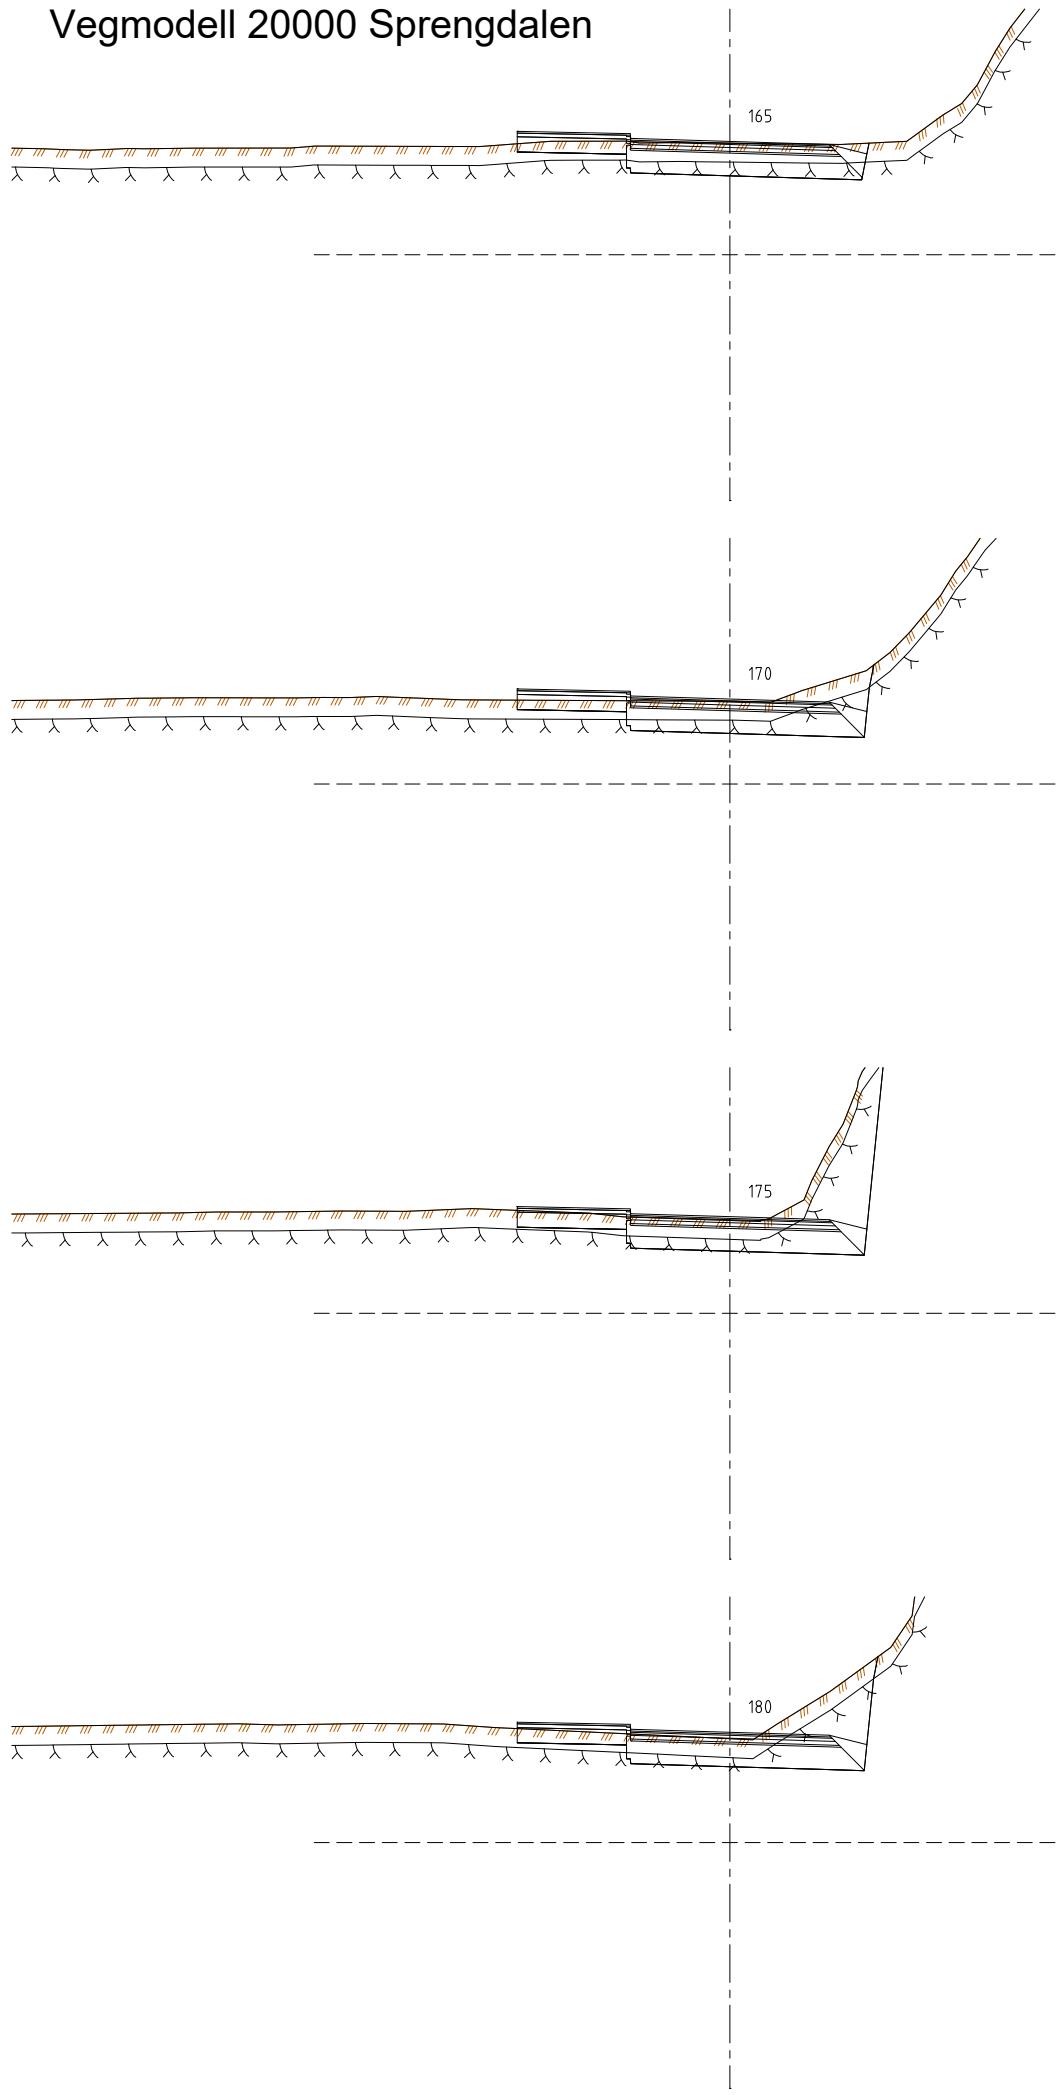

F01	21-01-2022	Tilbudstegninger	MaZay	AEJ	RuLav
Dette dokumentet er utarbeidet av Norconsult AS som del av det oppdraget som fremgår nedenfor. Oppdragsetten tilhører Norconsult AS. Dokumentet må bare benyttes til det formål som oppdragsavtalen beskriver, og må ikke kopieres eller gjøres tilgjengelig på annen måte eller i større utstrekning enn formålet tilsier.					
Askøy kirkelige fellesråd	Malestokk (gjelder A1)	1:100			
Erdal gravplass byggetrinne 2 Vegmodell 20000, pr.165 - pr.200					
Norconsult	Oppdragsgjennomslag	Oppdragsgjennomslag	Tegningsnummer	Revisjon	
	5175228	U005			F01