




Normalprofil  
Vegmodell 20000, pr.110  
Sprengdalen

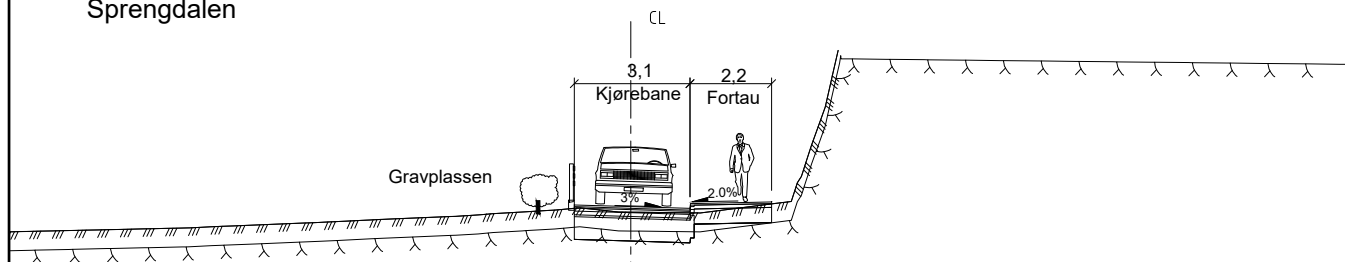


Normalprofil  
Vegmodell 20000, pr.150  
Sprengdalen

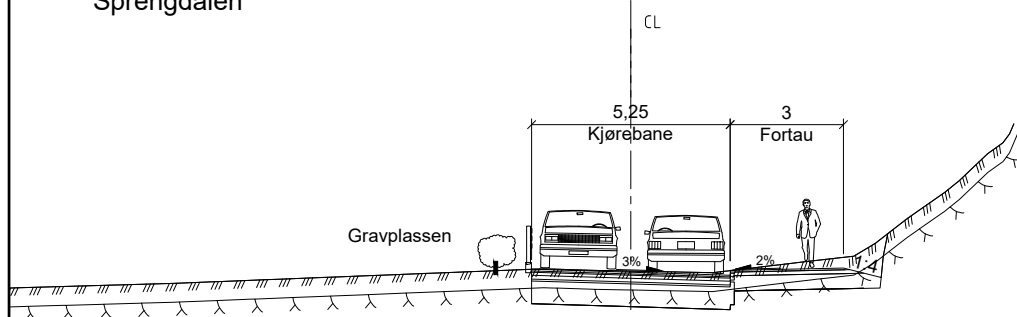


Normalprofil  
Vegmodell 20000, pr.220  
Sprengdalen

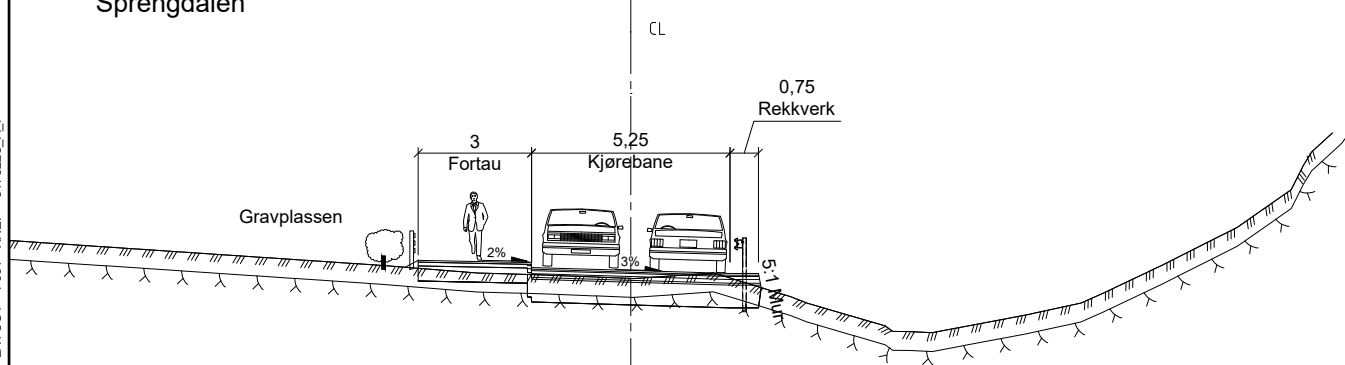


Normalprofil  
Vegmodell 20000, pr.310  
Sprengdalsvegen

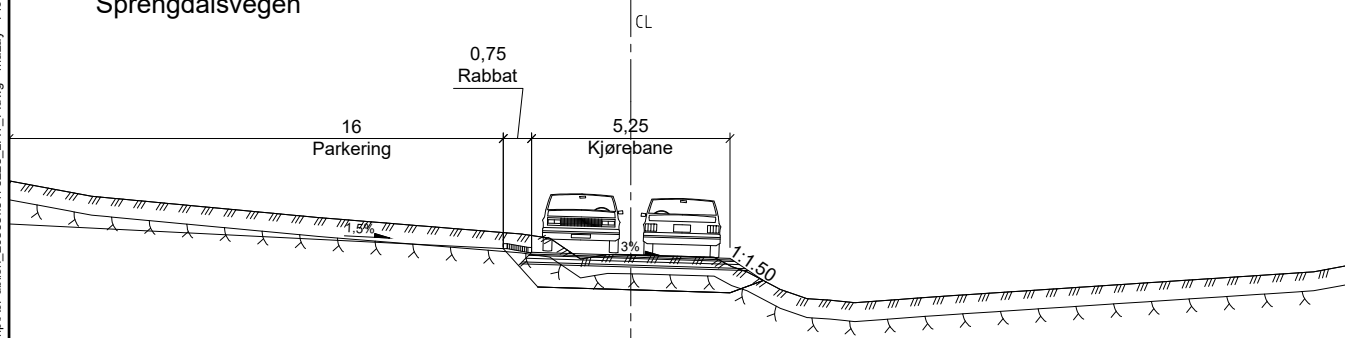

Normalprofil  
Vegmodell 21000, pr.39  
Svartedalsvegen

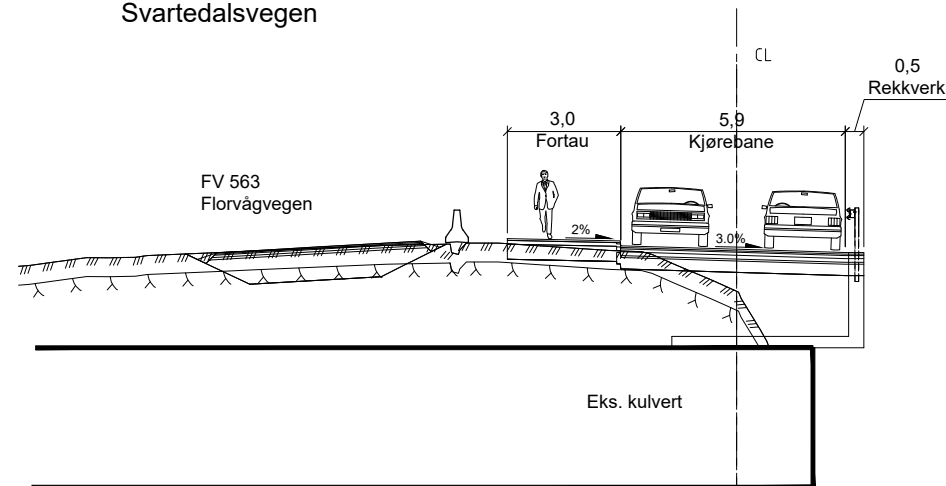

Normalprofil  
Vegmodell 21000, pr.50  
Svartedalsvegen

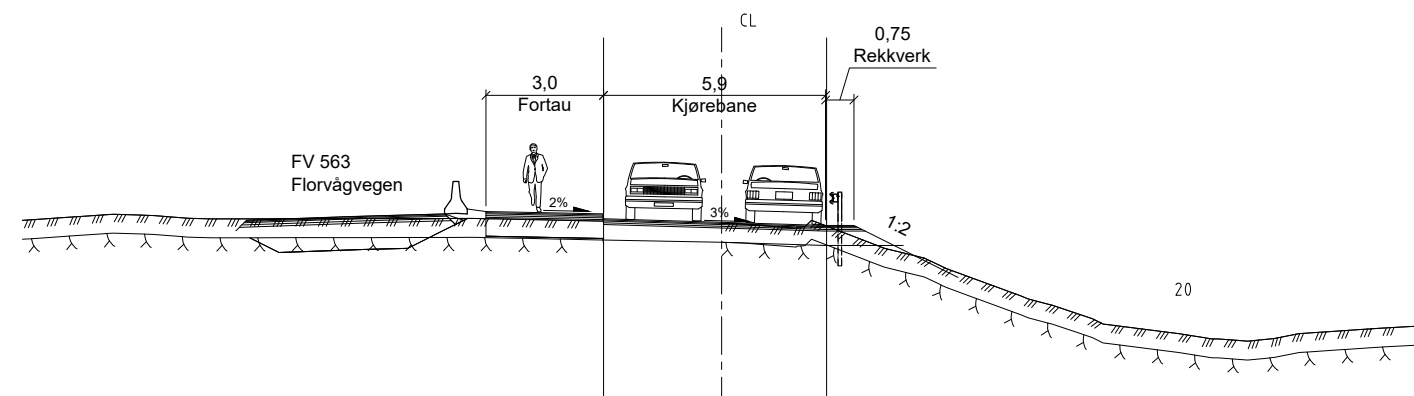

C:\Users\mazay\appdata\local\temp\AcPublish\_2093815175228\_LAY\_F.dwg - mazay - Pliktet: 2022-01-21, 10:08:58 - LAYOUT = F001 - XREF = 5175228\_A.F

F01	21-01-2022	Tilbudstegninger	MaZay	AEJ	RuLav
Rev.	Dato	Beskrivelse	Utarbeidet	Fagkontroll	Godkjent av
<p><small>Dette dokumentet er utarbeidet av Norconsult AS som del av det oppdraget som fremgår nedenfor. Opphavsretten tilhører Norconsult AS. Dokumentet må bare benyttes til det formål som oppdragsavtalen beskriver, og må ikke kopieres eller gjøres tilgjengelig på annen måte eller i større utstrækning enn formålet tillater.</small></p>					
<p>Askøy kirkelige fellesråd</p>					<p>Målestokk (gjelder A1) 1:100</p>
<p>Erdal gravplass byggetrinn 2 Normalprofil Vegmodell 20000 og 21000</p>					
<p>Norconsult</p>		<p>Oppdragsnummer 5175228</p>	<p>Tegningsnummer F001</p>	<p>Revisjon F01</p>	