


PROFIL NR.	0	25	50	75	100	125	150	175
HOR.KURV.	R=∞	R=100	R=∞	R=100	R=∞	R=∞	R=∞	R=40
BREDDUVT.								
TVERRFALL								
H.kj.b.k.	3.0%	3.0%	3.0%	3.0%				
V.kj.b.k.								
PROFIL H.	20.56	20.77	20.94	20.89	20.76	20.72	20.78	20.94
TERRENG H.	20.99	21.80	21.18	20.92	20.76	20.64	20.78	20.94
OVERBYGN.T.								

PROFIL NR.	0	25	50	75	100	125	150	175
HOR.KURV.	R=∞	R=-6	R=∞	R=5	R=∞			
BREDDUVT.								
TVERRFALL								
H.kj.b.k.	3.0%	3.0%	3.0%	3.0%				
V.kj.b.k.								
PROFIL H.	22.39	22.22	21.76	21.27	20.79	20.48	20.19	19.80
TERRENG H.	21.70	21.07	20.79	20.48	20.32	20.19	19.82	19.63
OVERBYGN.T.								

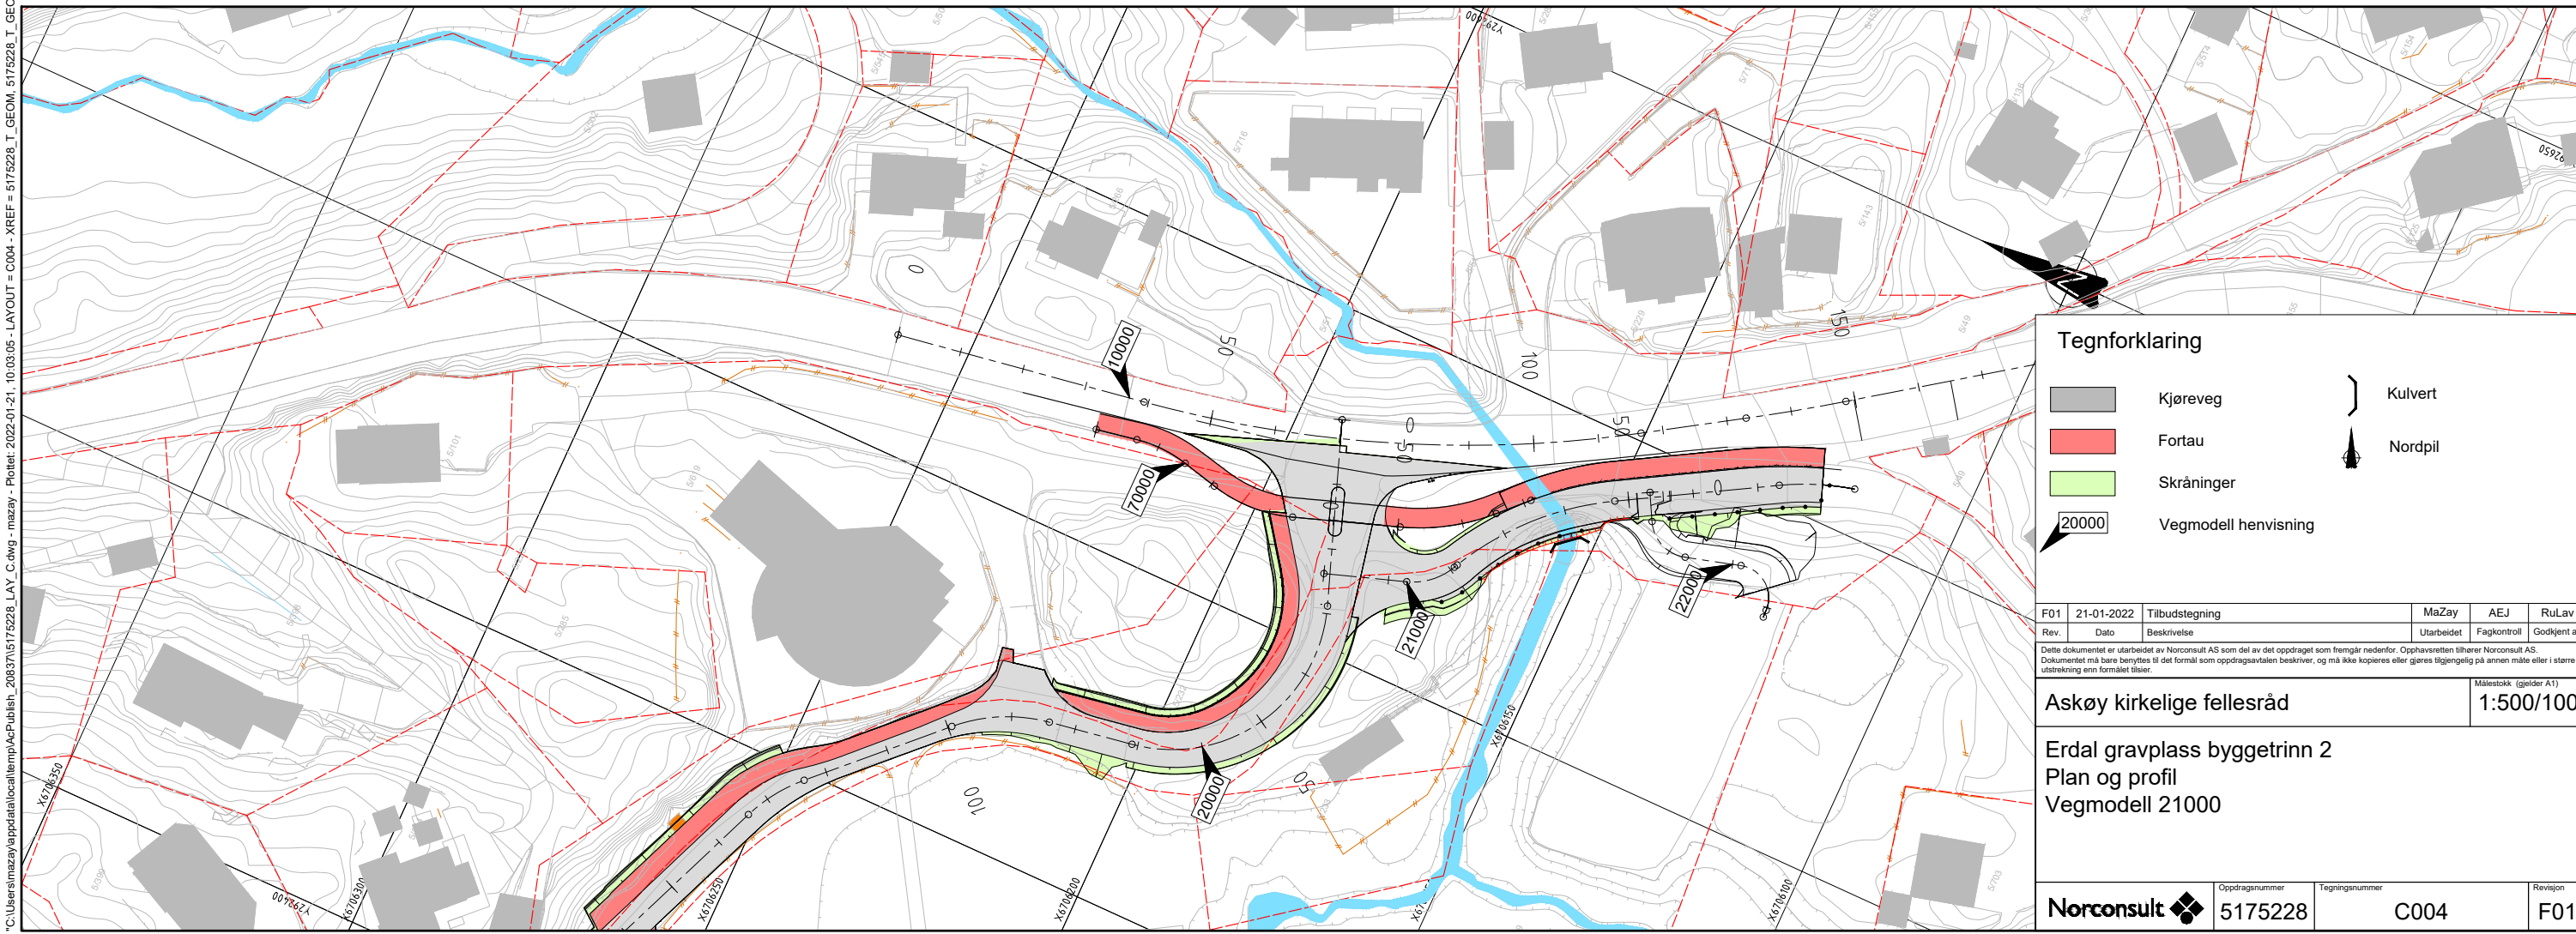

Tegnforklaring			
	Kjøreveg		Kulvert
	Fortau		Nordpil
	Skråninger		
	Vegmodell henvisning		

F01	21-01-2022	Tilbudstegning	MaZay	AEJ	RuLav
Rev.	Dato	Beskrivelse	Utarbeidet	Fagkontroll	Godkjent av
Dette dokumentet er utarbeidet av Norconsult AS som del av det oppdraget som fremgår nedenfor. Opphavsretten tilhører Norconsult AS. Dokumentet må bare benyttes til det formål som oppdragsavtalen beskriver, og må ikke kopieres eller gjøres tilgjengelig på annen måte eller i større utstrækning enn formålet tilsier.					Målestokk (gjelder A1)
Askøy kirkelige fellesråd					1:500/100
Erdal gravplass byggetrinn 2 Plan og profil Vegmodell 21000					
		Oppdragsnummer	Tegningsnummer	Revisjon	
		5175228	C004	F01	

C:\Users\mazay\appdata\local\temp\AcPublish_2093715175228_LAY_C.dwg - mazay - Plottet: 2022-01-21, 10:03:05 - LAYOUT = C004 - XREF = 5175228_I_GEOM_5175228_I_GEOM_5175228_kart_weg