


PROFIL NR.	250	275	300	325	350	375	400	425	450	475	500	525	550	575	600	625			
HOR. KURV.	R=∞	R=-200	R=∞	R=100	R=∞														
BREDDEUTV.																			
TVERRFALL																			
H.kj.b.k.	3.0%																		
V.kj.b.k.																			
PROFIL H.	29.97	30.83	31.68	32.53	33.38	34.23	34.99	35.65	36.21	36.67	37.02	37.28	37.44	37.58	37.84	38.23	38.72	39.24	39.45
TERRENG H.	29.97	30.61	31.52	32.47	33.27	34.2	34.79	35.75	36.51	36.73	36.98	37.30	37.45	37.55	37.85	38.70	38.70	39.22	39.45
OVERBYGN.T.						91CM													

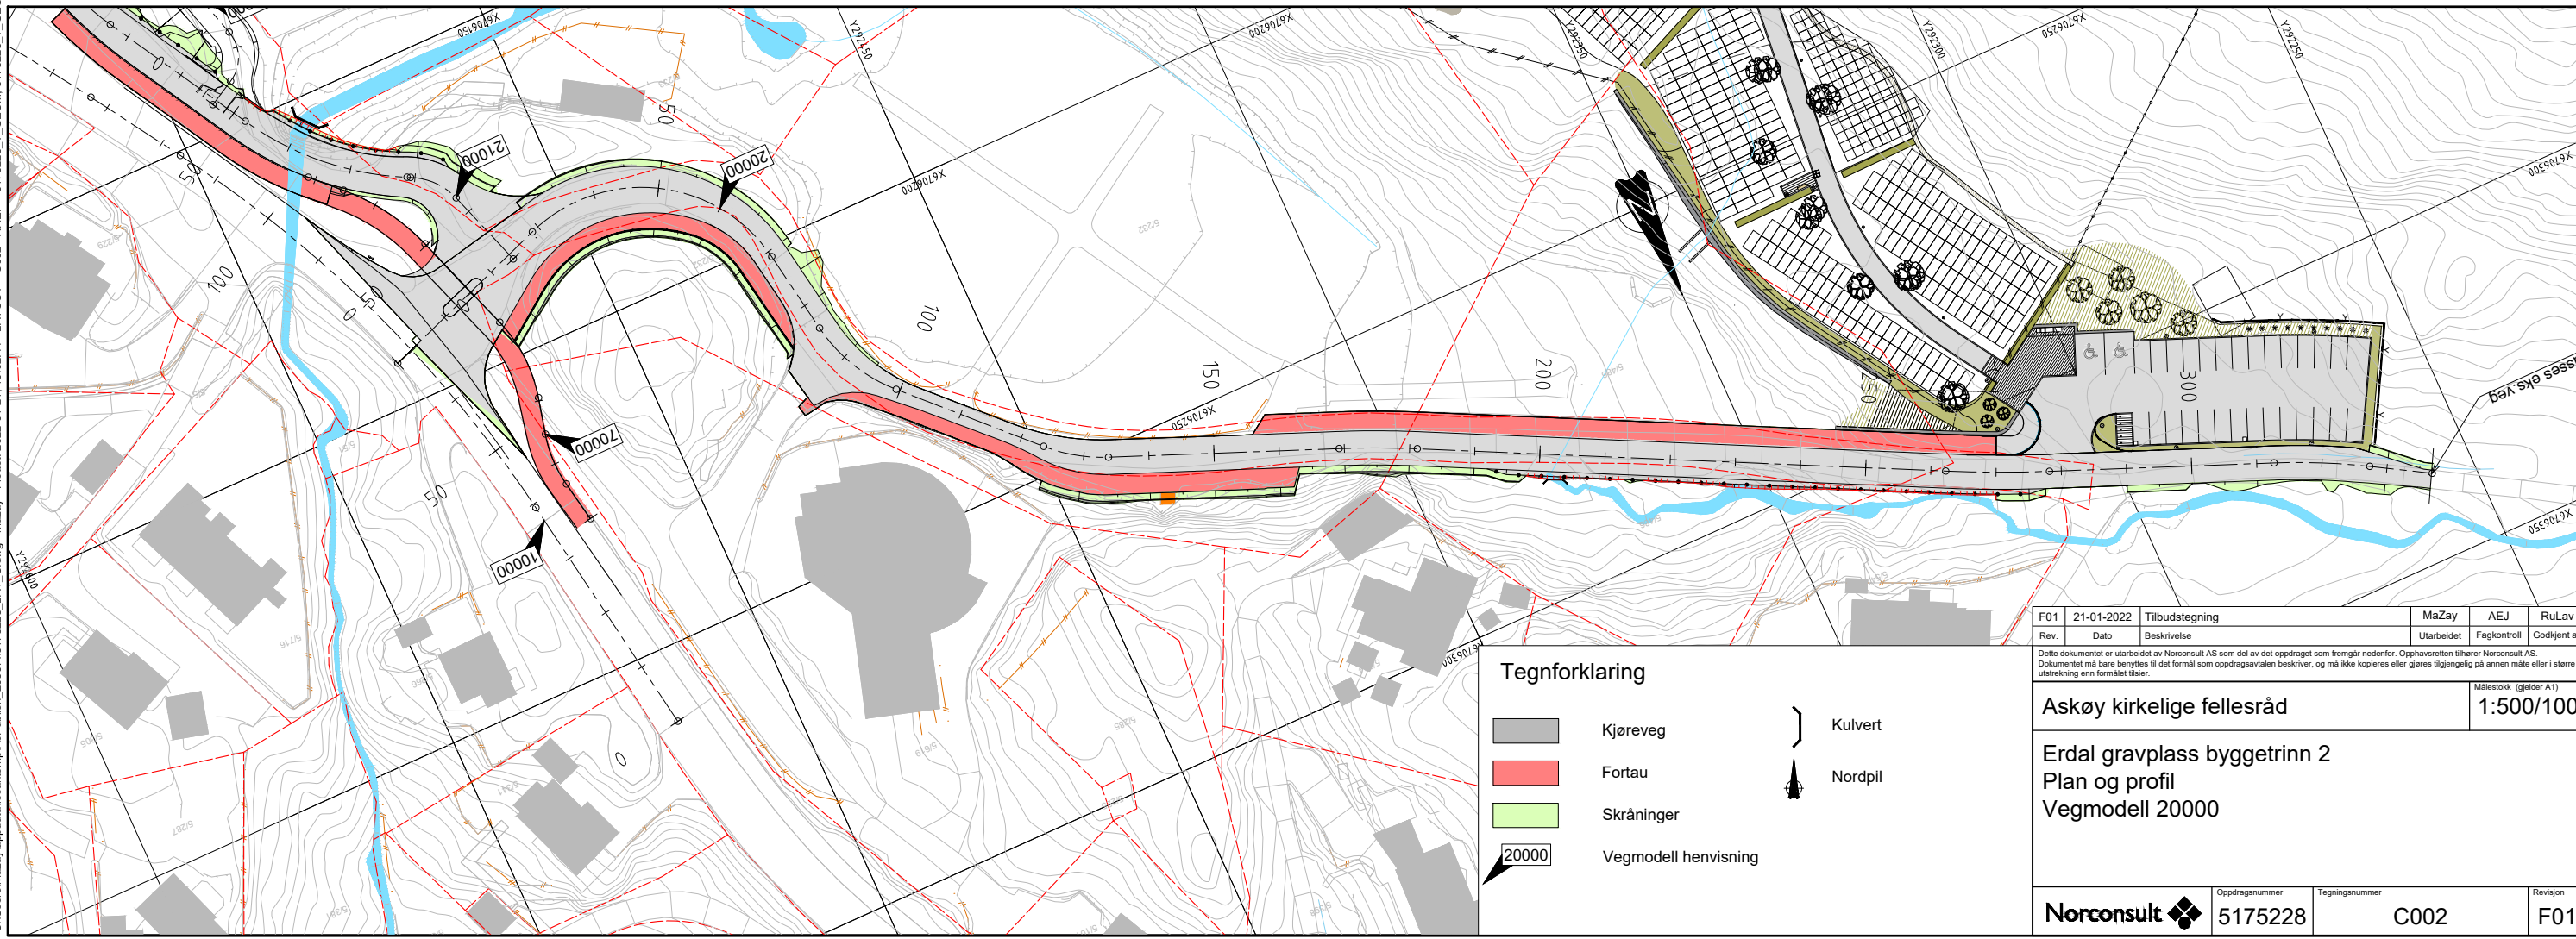

Rev.	Dato	Beskrivelse	MaZay	AEJ	RuLav
F01	21-01-2022	Tilbudstegning			
Dette dokumentet er utarbeidet av Norconsult AS som del av det oppdraget som fremgår nedenfor. Opphavsretten tilhører Norconsult AS. Dokumentet må bare benyttes til det formål som oppdragsavtalen beskriver, og må ikke kopieres eller gjøres tilgjengelig på annen måte eller i større utstrækning enn formålet tilsier.			Målestokk (gjelder A1) 1:500/100		
Askøy kirkelige fellesråd					
Erdal gravplass byggetrinn 2 Plan og profil Vegmodell 20000					
Norconsult		Oppdragsnummer	Tegningsnummer	Revisjon	
		5175228	C002	F01	

C:\Users\matzay\appdata\local\temp\AcPublish_2003715175228_LAY_C.dwg - matzay - Plotdet: 2022-01-21, 10:02:44 - LAYOUT = C002 - XREF = 5175228_T_GEOM_5175228_A_LP_5175228_kart_weg