



C:\Users\mazay\appdata\local\temp\AcPublish_2003715175228_LAY_C.dwg - mazay - Pliktet: 2022-01-21, 10:02:33 - LAYOUT = C001 - XREF = 5175228_I_GEOM_5175228_I_GEOM_5175228_kart_weg

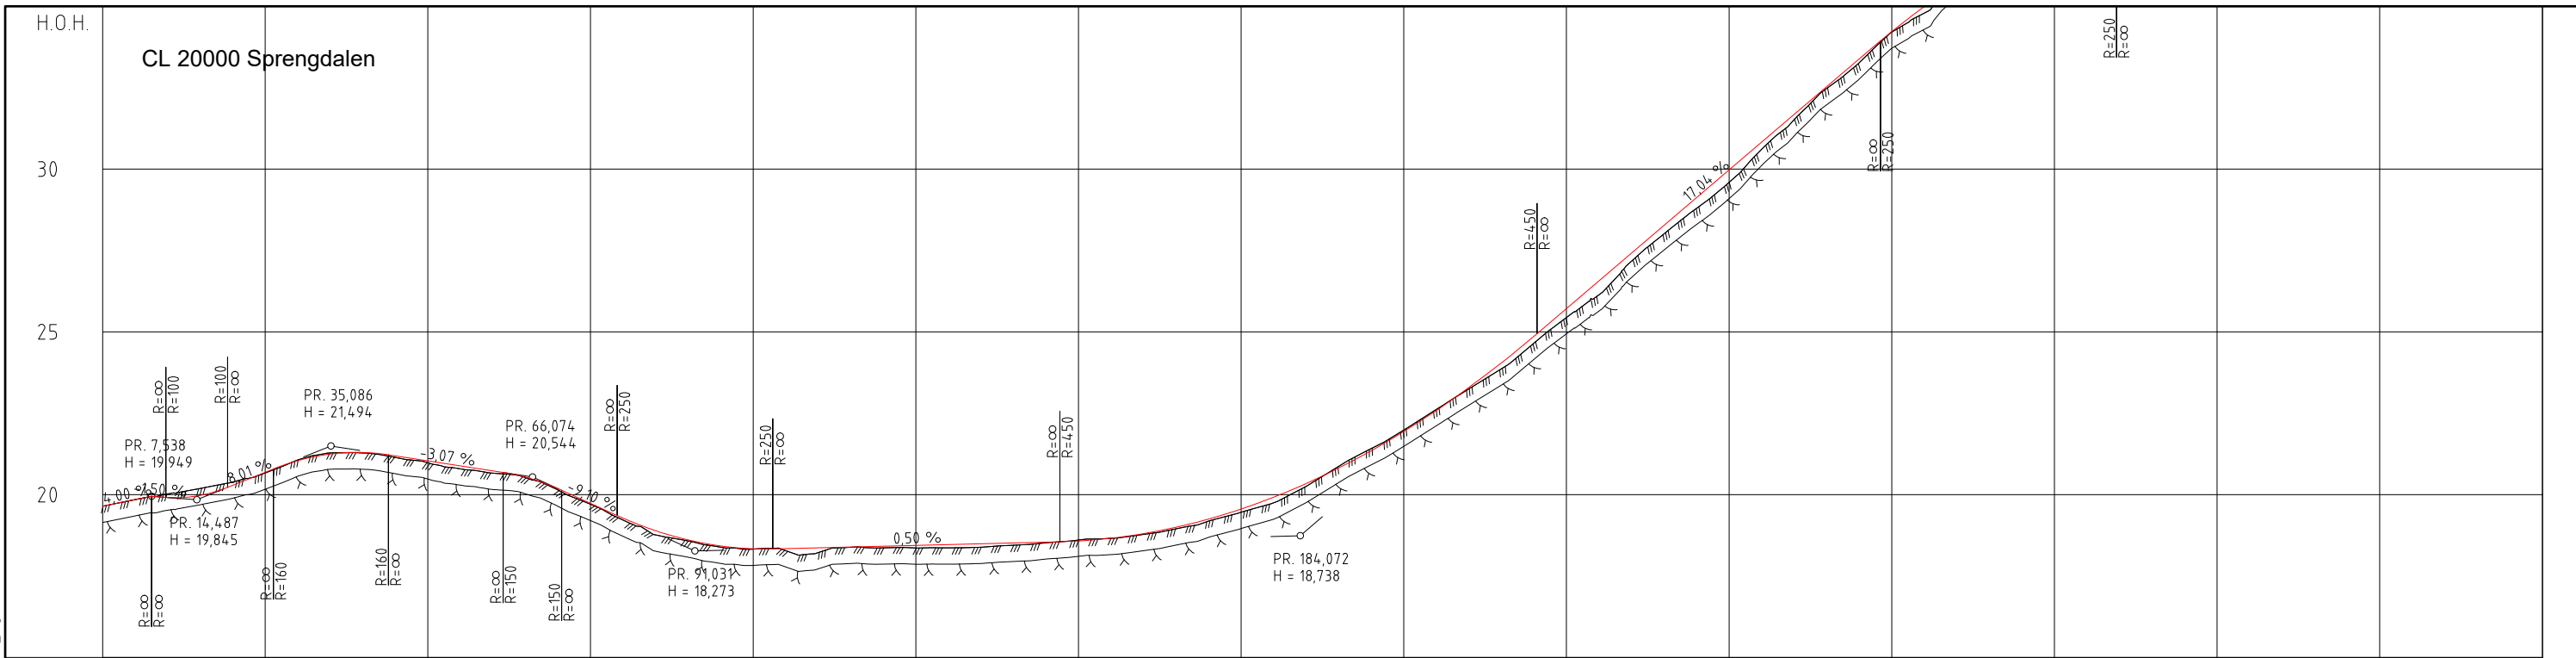

PROFIL NR.	0,03	25	50	75	100	125	150	175	200	225	250	275	300	325	350	375	
HOR.KURV.	R=∞		R=24		R=∞		R=25		R=∞		R=50		R=∞		R=200	
BREDDU.TV.	-----		-----		-----		-----		-----		-----		-----		-----	
TVERRFALL	-----		-----		-----		-----		-----		-----		-----		-----	
H.kj.b.k.	3,0%	2,0%	3,0%	4,0%	3,0%	3,0%	3,0%	3,0%	3,0%	3,0%	3,0%	3,0%	3,0%	3,0%	3,0%	3,0%	
V.kj.b.k.	-----	
PROFIL H.	19,65	19,85	19,91	20,02	20,19	20,29	20,67	20,69	21,07	21,04	21,28	21,25	21,28	21,30	21,14	21,19	20,98	21,04	20,79	20,88	20,66	20,73	20,53	20,54	20,14	20,19	19,71	19,73	19,72	19,78	18,76	18,89	18,58	18,61	18,39	18,42	18,33	18,34	18,28	18,34	18,22	18,37	18,39	18,39	18,37	18,42	18,37	18,44	18,47	18,39	18,49	18,45	18,52	18,52	18,54	18,61	18,58	18,66	18,66	18,78	18,80	18,95	19,00	19,19	19,25	19,49	19,56	19,75	19,92	20,26	20,34	20,87	20,81	21,42	21,35	21,98	21,94	22,62	22,58	23,25	23,28	23,87	24,04	24,65	24,86	25,44	25,71	26,14	26,56	27,17	27,42	28,07	28,27	28,79	29,12	29,59	29,97	30,61	30,83	31,52	31,68	32,47	32,53	33,27	33,38	34,21	34,23	34,79	34,99	35,75	35,65	36,51	36,23	36,73	36,67	36,98	37,02	37,36	37,28	37,45	37,44	37,55	37,58	37,85	37,84	38,20	38,23	38,70	38,72	39,22	39,24	39,25
TERRENG H.	19,65	19,85	19,91	20,02	20,19	20,29	20,67	20,69	21,07	21,04	21,28	21,25	21,28	21,30	21,14	21,19	20,98	21,04	20,79	20,88	20,66	20,73	20,53	20,54	20,14	20,19	19,71	19,73	19,72	19,78	18,76	18,89	18,58	18,61	18,39	18,42	18,33	18,34	18,28	18,34	18,22	18,37	18,39	18,39	18,37	18,42	18,37	18,44	18,47	18,39	18,49	18,45	18,52	18,52	18,54	18,61	18,58	18,66	18,66	18,78	18,80	18,95	19,00	19,19	19,25	19,49	19,56	19,75	19,92	20,26	20,34	20,87	20,81	21,42	21,35	21,98	21,94	22,62	22,58	23,25	23,28	23,87	24,04	24,65	24,86	25,44	25,71	26,14	26,56	27,17	27,42	28,07	28,27	28,79	29,12	29,59	29,97	30,61	30,83	31,52	31,68	32,47	32,53	33,27	33,38	34,21	34,23	34,79	34,99	35,75	35,65	36,51	36,23	36,73	36,67	36,98	37,02	37,36	37,28	37,45	37,44	37,55	37,58	37,85	37,84	38,20	38,23	38,70	38,72	39,22	39,24	39,25
OVERBYGN.T.	-----	

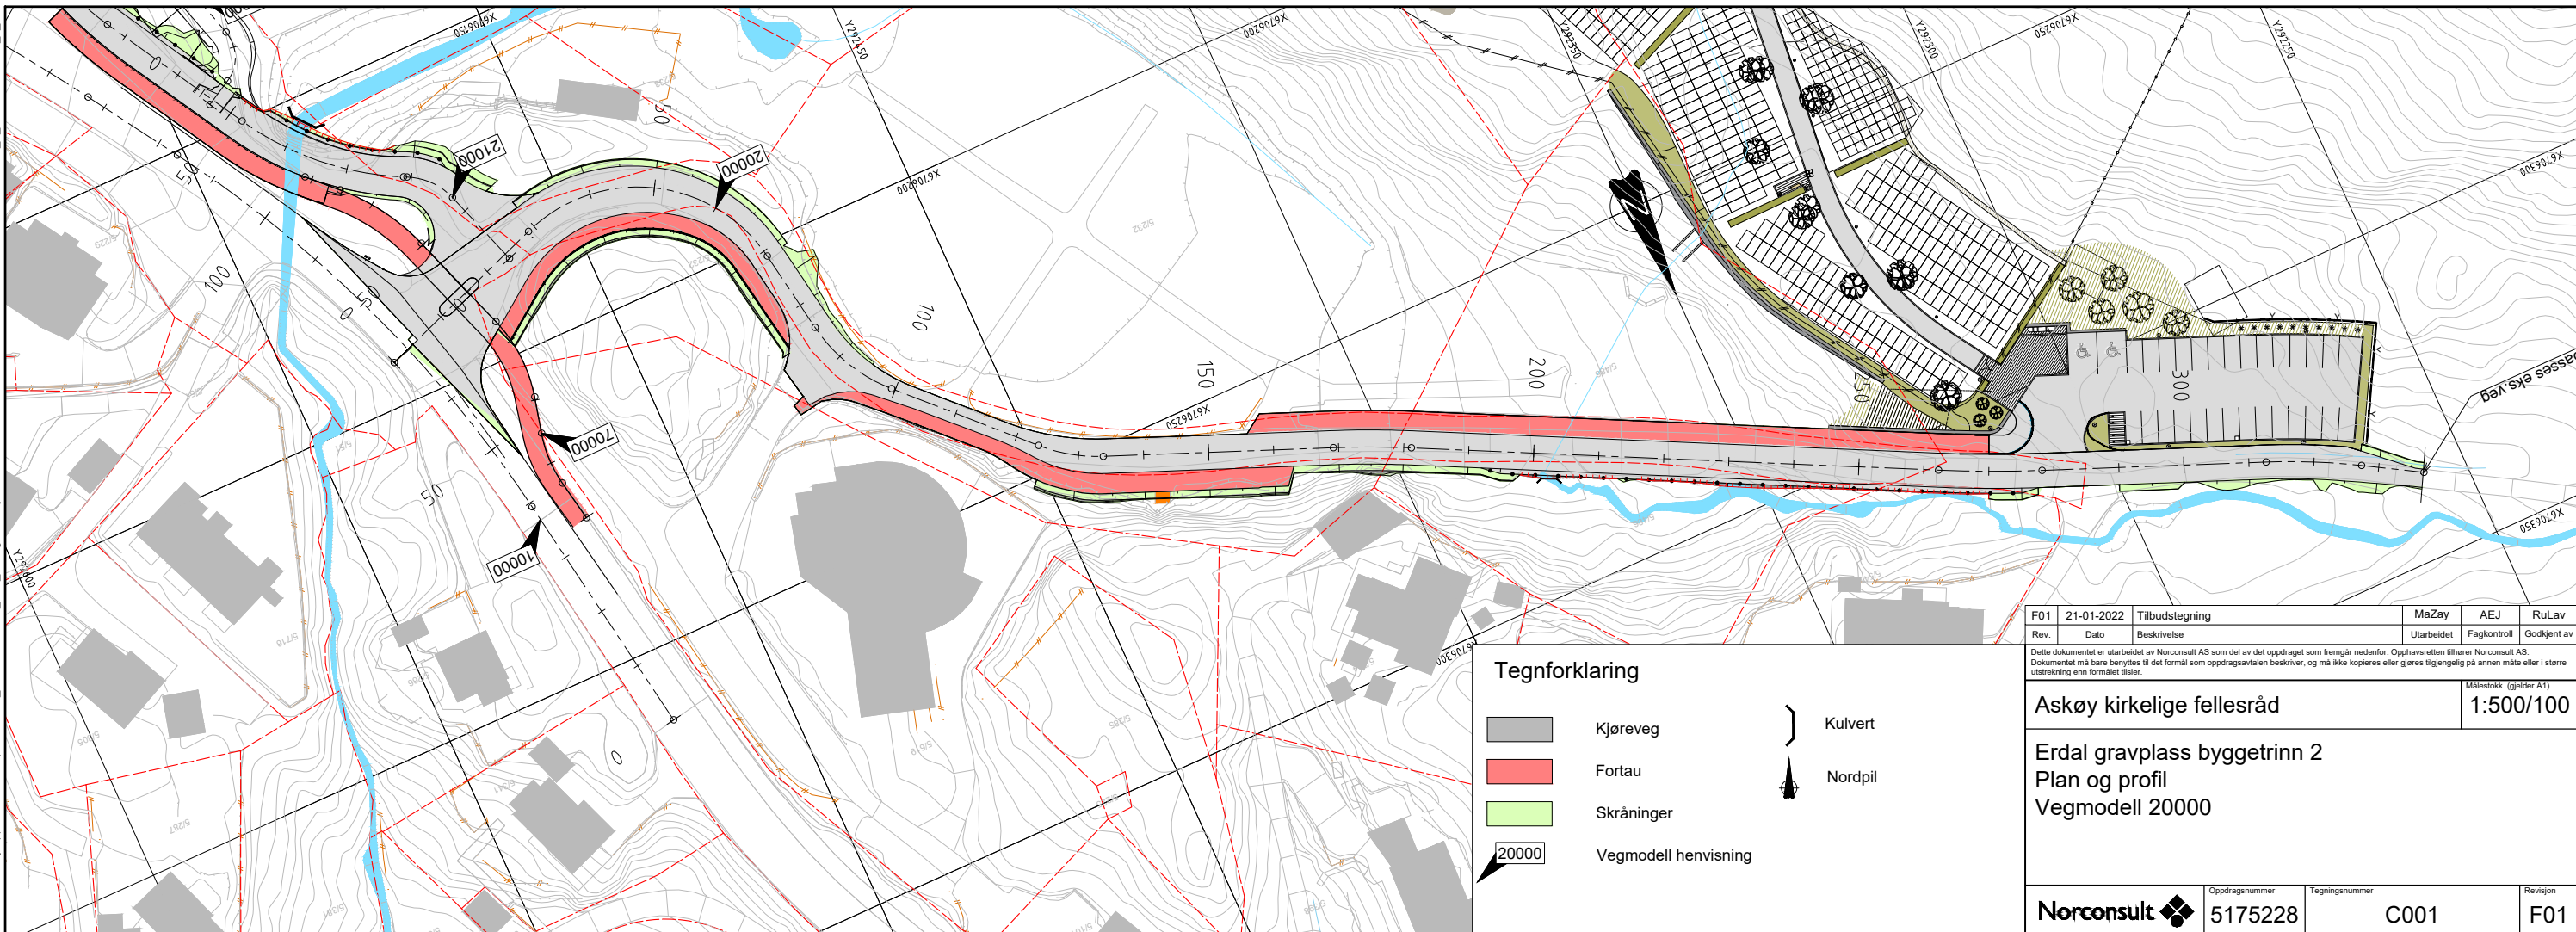

F01	21-01-2022	Tilbudstegning	MaZay	AEJ	RuLav
Rev.	Dato	Beskrivelse	Utarbeidet	Fagkontroll	Godkjent av
Dette dokumentet er utarbeidet av Norconsult AS som del av det oppdraget som fremgår nedenfor. Opphavsretten tilhører Norconsult AS. Dokumentet må bare benyttes til det formål som oppdragsavtalen beskriver, og må ikke kopieres eller gjøres tilgjengelig på annen måte eller i større utstrækning enn formålet tillater.					Målestokk (gitter A1)
Askøy kirkelige fellesråd					1:500/100
Erdal gravplass byggetrinn 2 Plan og profil Vegmodell 20000					
Norconsult		Oppdragsnummer	Tegningsnummer	Revisjon	
		5175228	C001	F01	