


\\bergen001\opdrags\15175228\BIM\veg\skilt\15175228_LAY_L.dwg - VePed - Plotnr: 2022-01-21, 10:18:38 - LAYOUT = L01 - XREF = 5175228_T_GEOM, 5175228_kart_veg

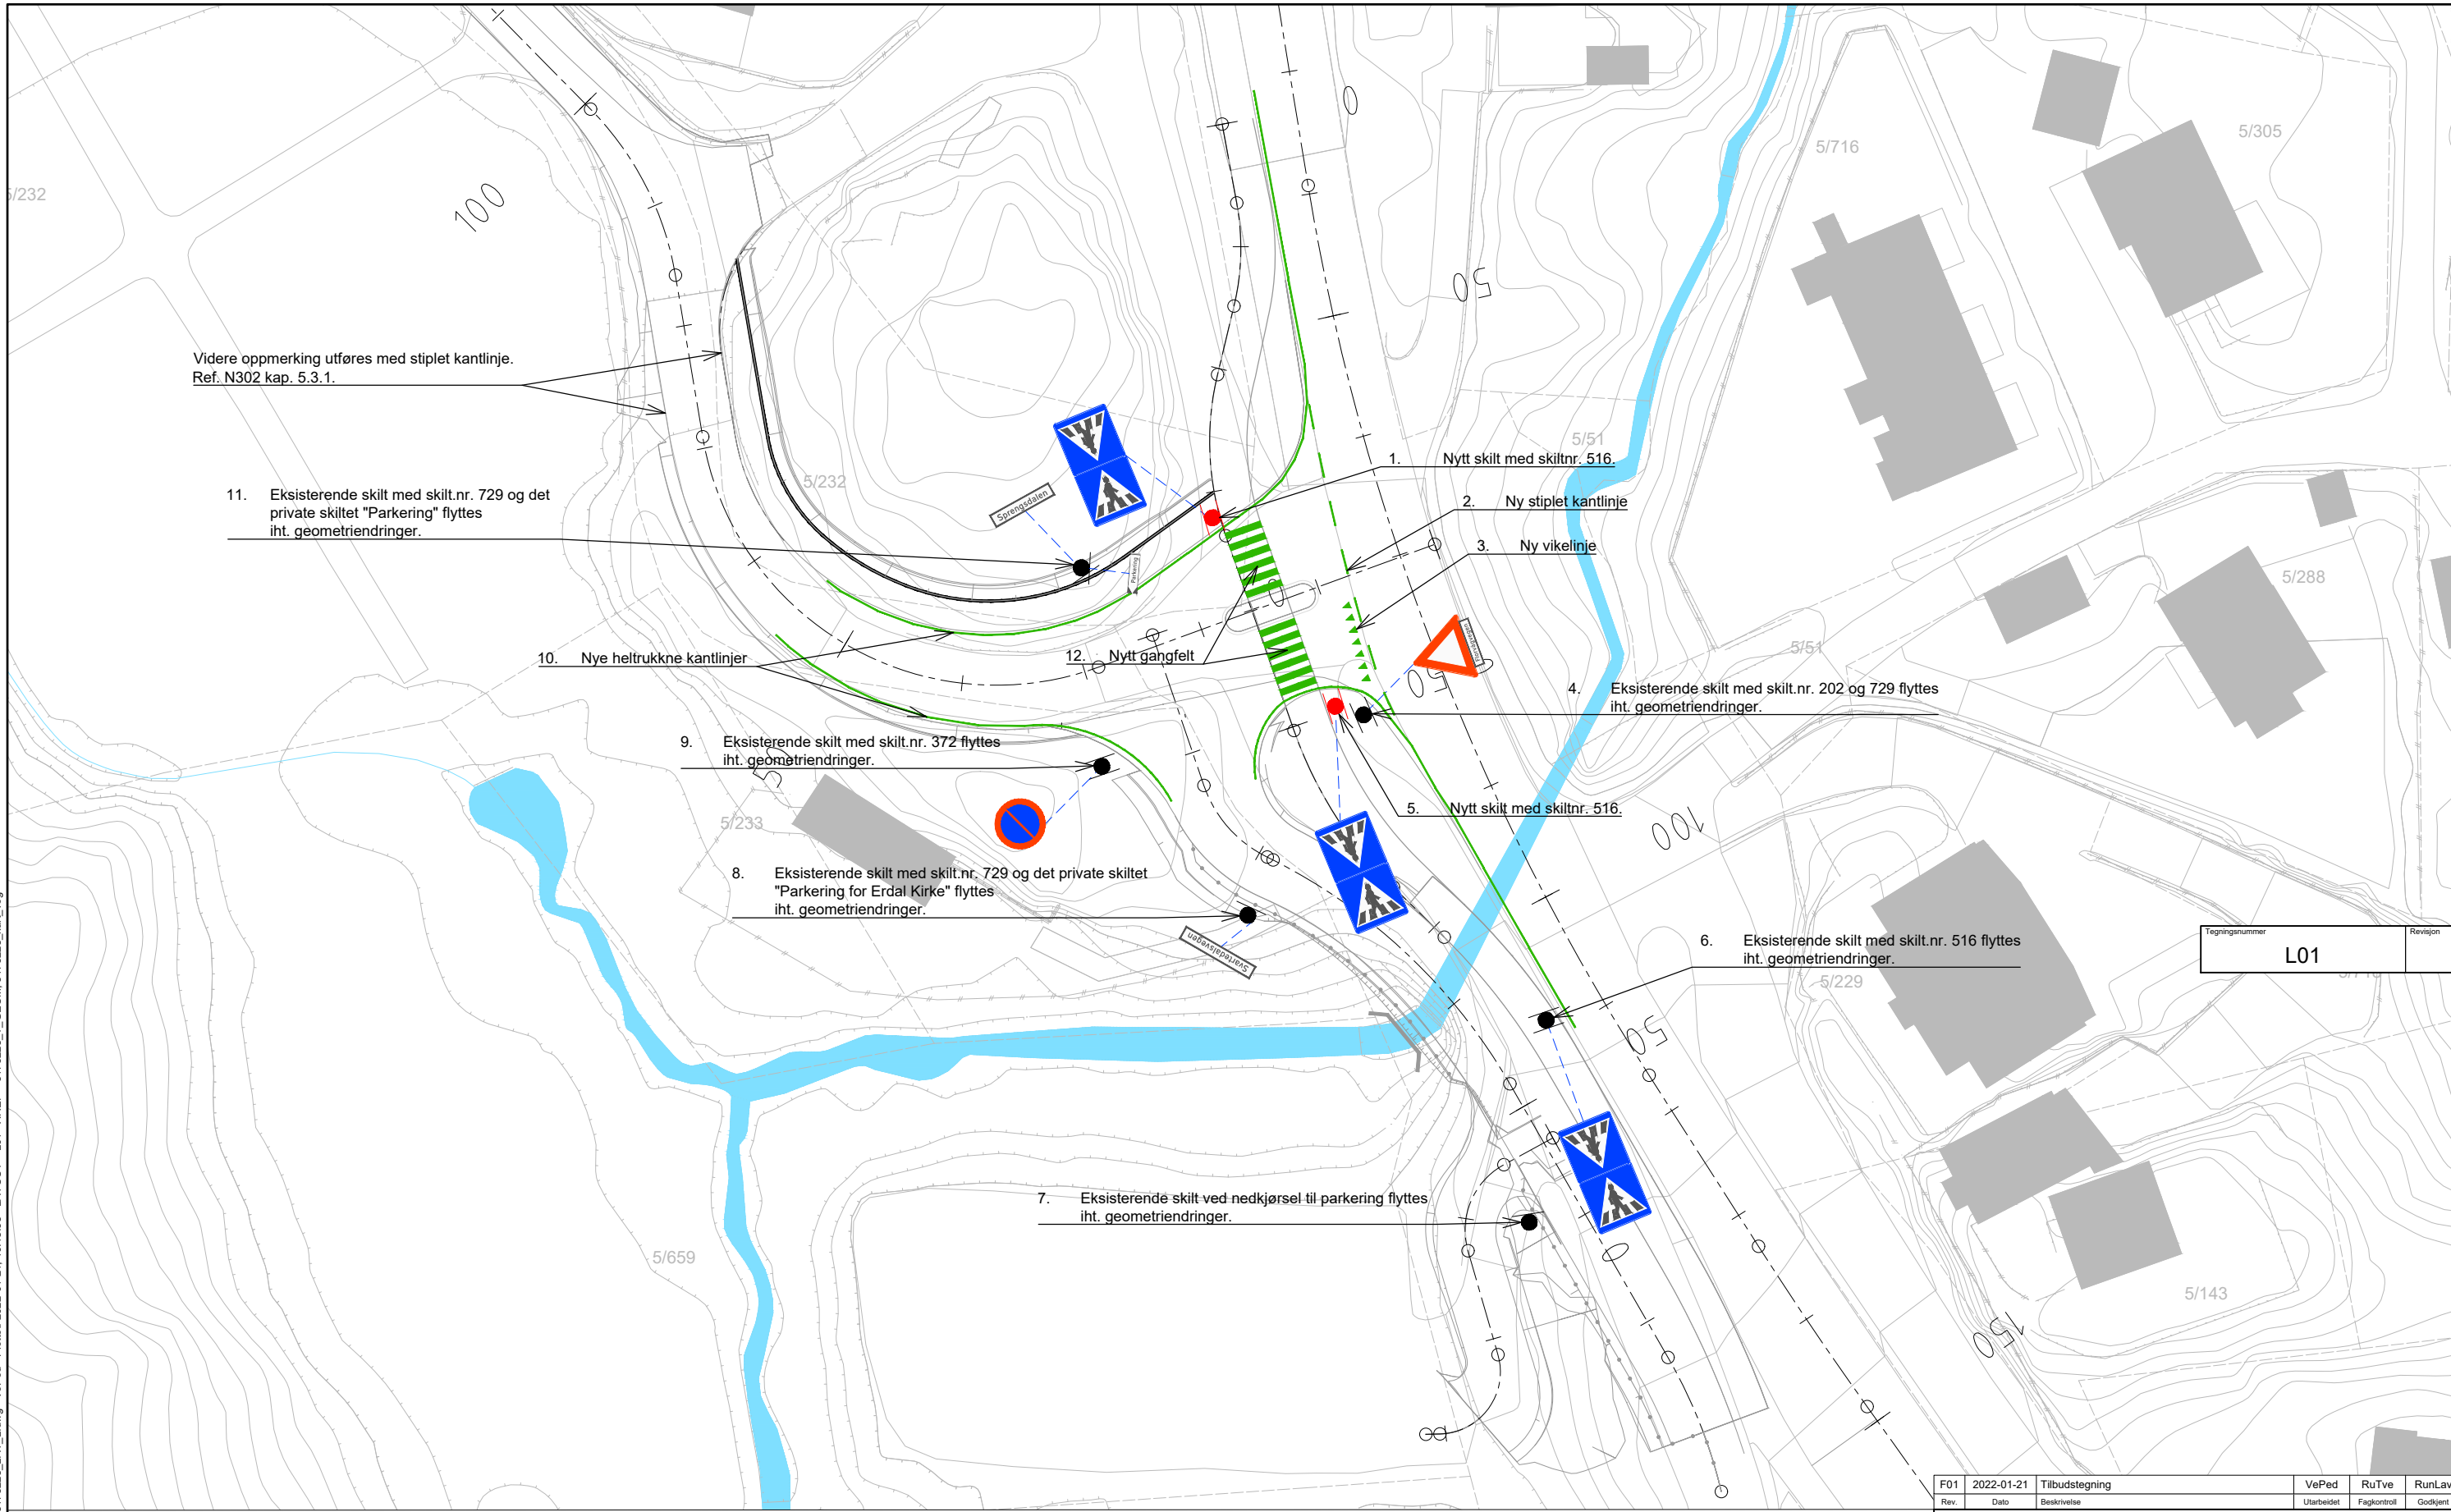

Tegningsnummer	Revisjon
L01	

TEGNFORKLARING

- Nye skilt
- Oppmerking
- Eksisterende skilt/skilt flyttes
- Ensidig
- Tosidig

MERKNAD

-

Rev.	Dato	Beskrivelse	VePed	RuTve	RunLav
F01	2022-01-21	Tilbudstegning			

Dette dokumentet er utarbeidet av Norconsult AS som del av det oppdraget som fremgår nedenfor. Opphavsretten tilhører Norconsult AS. Dokumentet må bare benyttes til det formål som oppdragsavtalen beskriver, og må ikke kopieres eller gjøres tilgjengelig på annen måte eller i større utstrækning enn formålet tillater.

Askøy kirkelige fellesråd		Målestokk (gjelder A1)
Erdal gravplass - byggetrinn 2		1:250
Skilt - og oppmerking		

Norconsult	Oppdragsnummer	Tegningsnummer	Revisjon
	5175228	L01	F01