




MAST NR.	MASTE-HØYDE	WATT-STYRKE	KOORDINATER	
			X	Y
01	9	98	7606493.415	498902.503
02	9	98	7606459.425	498903.357
03	9	98	7606422.576	498904.283
04	9	98	7606405.999	498889.705
05	9	98	7606404.996	498849.707
06	9	98	7606403.992	498809.722
07	9	98	7606402.989	498769.745
08	9	98	7606401.986	498729.771
09	9	98	7606400.982	498689.759
10	9	98	7606399.979	498649.788
11	9	98	7606404.713	498618.555
12	9	98	7606417.597	498581.744
13	9	98	7606430.483	498544.925
14	9	98	7606443.362	498508.126
15	9	98	7606456.255	498471.288
16	9	98	7606464.607	498435.553

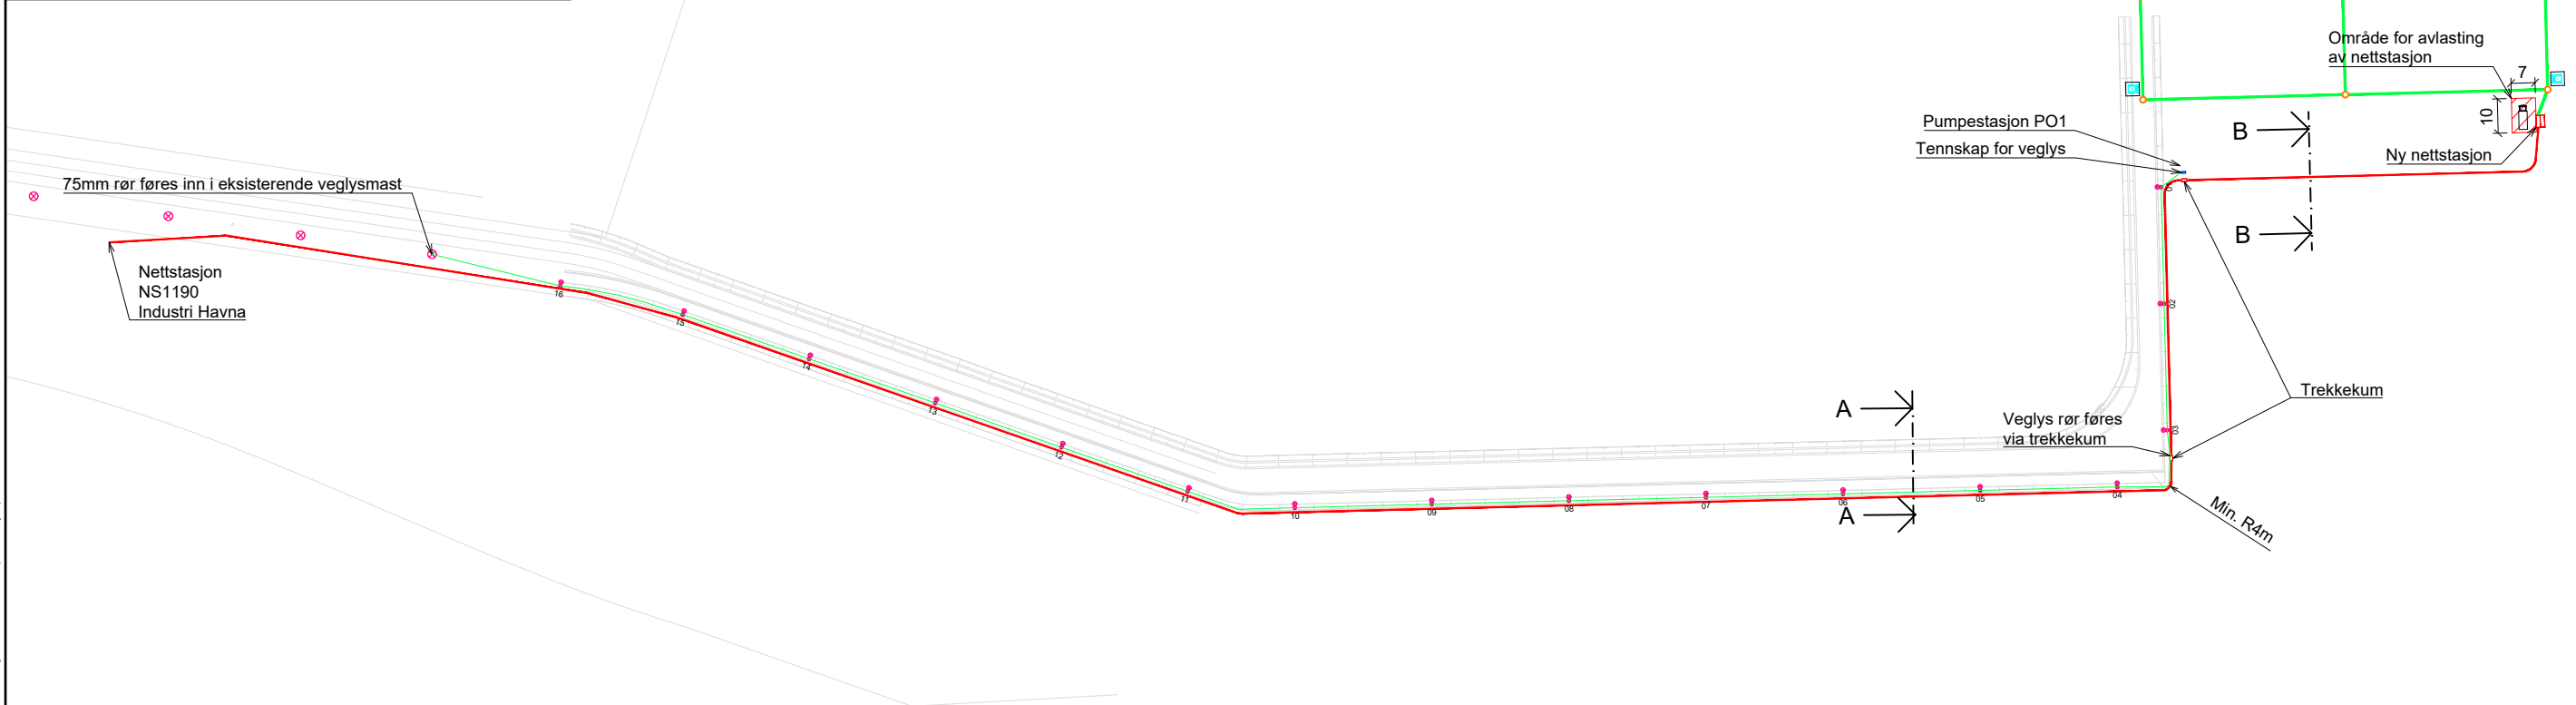

Snitt A

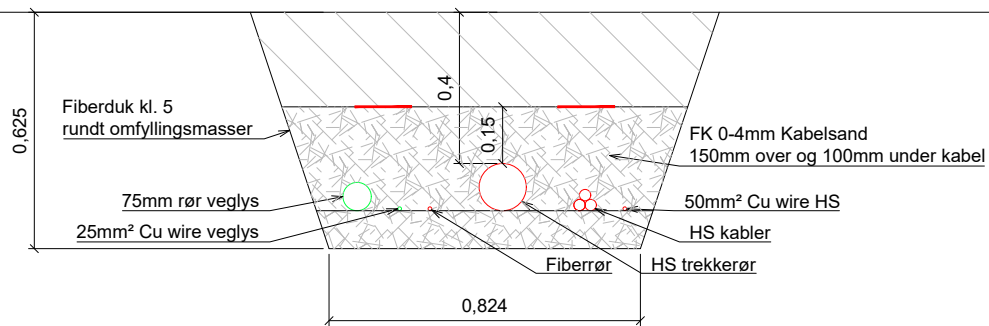

Snitt B

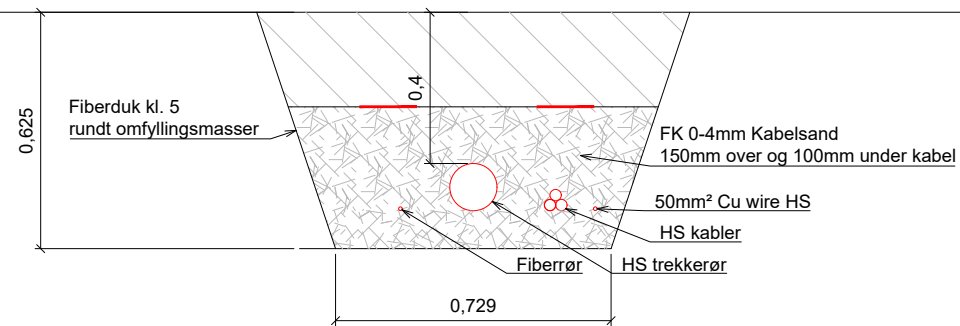

**FORKLARINGER**

Trollfjord nett vil stå for leveransen av:  
 Fiberrør  
 HS trekkerør  
 HS kabler  
 50mm<sup>2</sup> Cu wire HS

**ANVISNINGER**

1. For leggeanvisninger se REN-blad i 9000 serien
2. -

**HENVISNINGER**

1. Tegning H101 VA-plan
2. Tegning Q101 Tverrfaglig snitt
3. -

01	2022-03-15	Lysmaster tilpasset ny veggeometri, en ekstra mast	HaaVes	RoOOK	BjoHel
Rev.	Dato	Beskrivelse	Utarbeidet	Fagkontroll	Godkjent

Dette dokumentet er utarbeidet av Norconsult AS som del av det oppdraget som fremgår nedenfor. Opphavsretten tilhører Norconsult AS. Dokumentet må bare benyttes til det formål som oppdragsavtalen beskriver, og må ikke kopieres eller gjøres tilgjengelig på annen måte eller i større utstrækning enn formålet tillater.

Hadsel Havn KF		Målestokk (gjelder A1)	1:1000
Industriområde Børøya Øst			
Elektro			
Teknisk infrastruktur og Veglys			
Tilbudstegning			
Norconsult	Oppdragsnummer 5205219	Tegningsnummer 1101	Revisjon 01

X:\nonoppdrag\Trondheim\5205219\BIM\Elektr\Modell\Føringsskisser.dwg - Møkkel - Plottet: 2022-03-14, 17:52:33 - XREF = T\_gcem\_vog\_B024 Børøya Industriområde på Børøya planlagt SOS vedtatt 19/02/18'