


# Teiknforklaring

- Brøyting
- Plenklipping

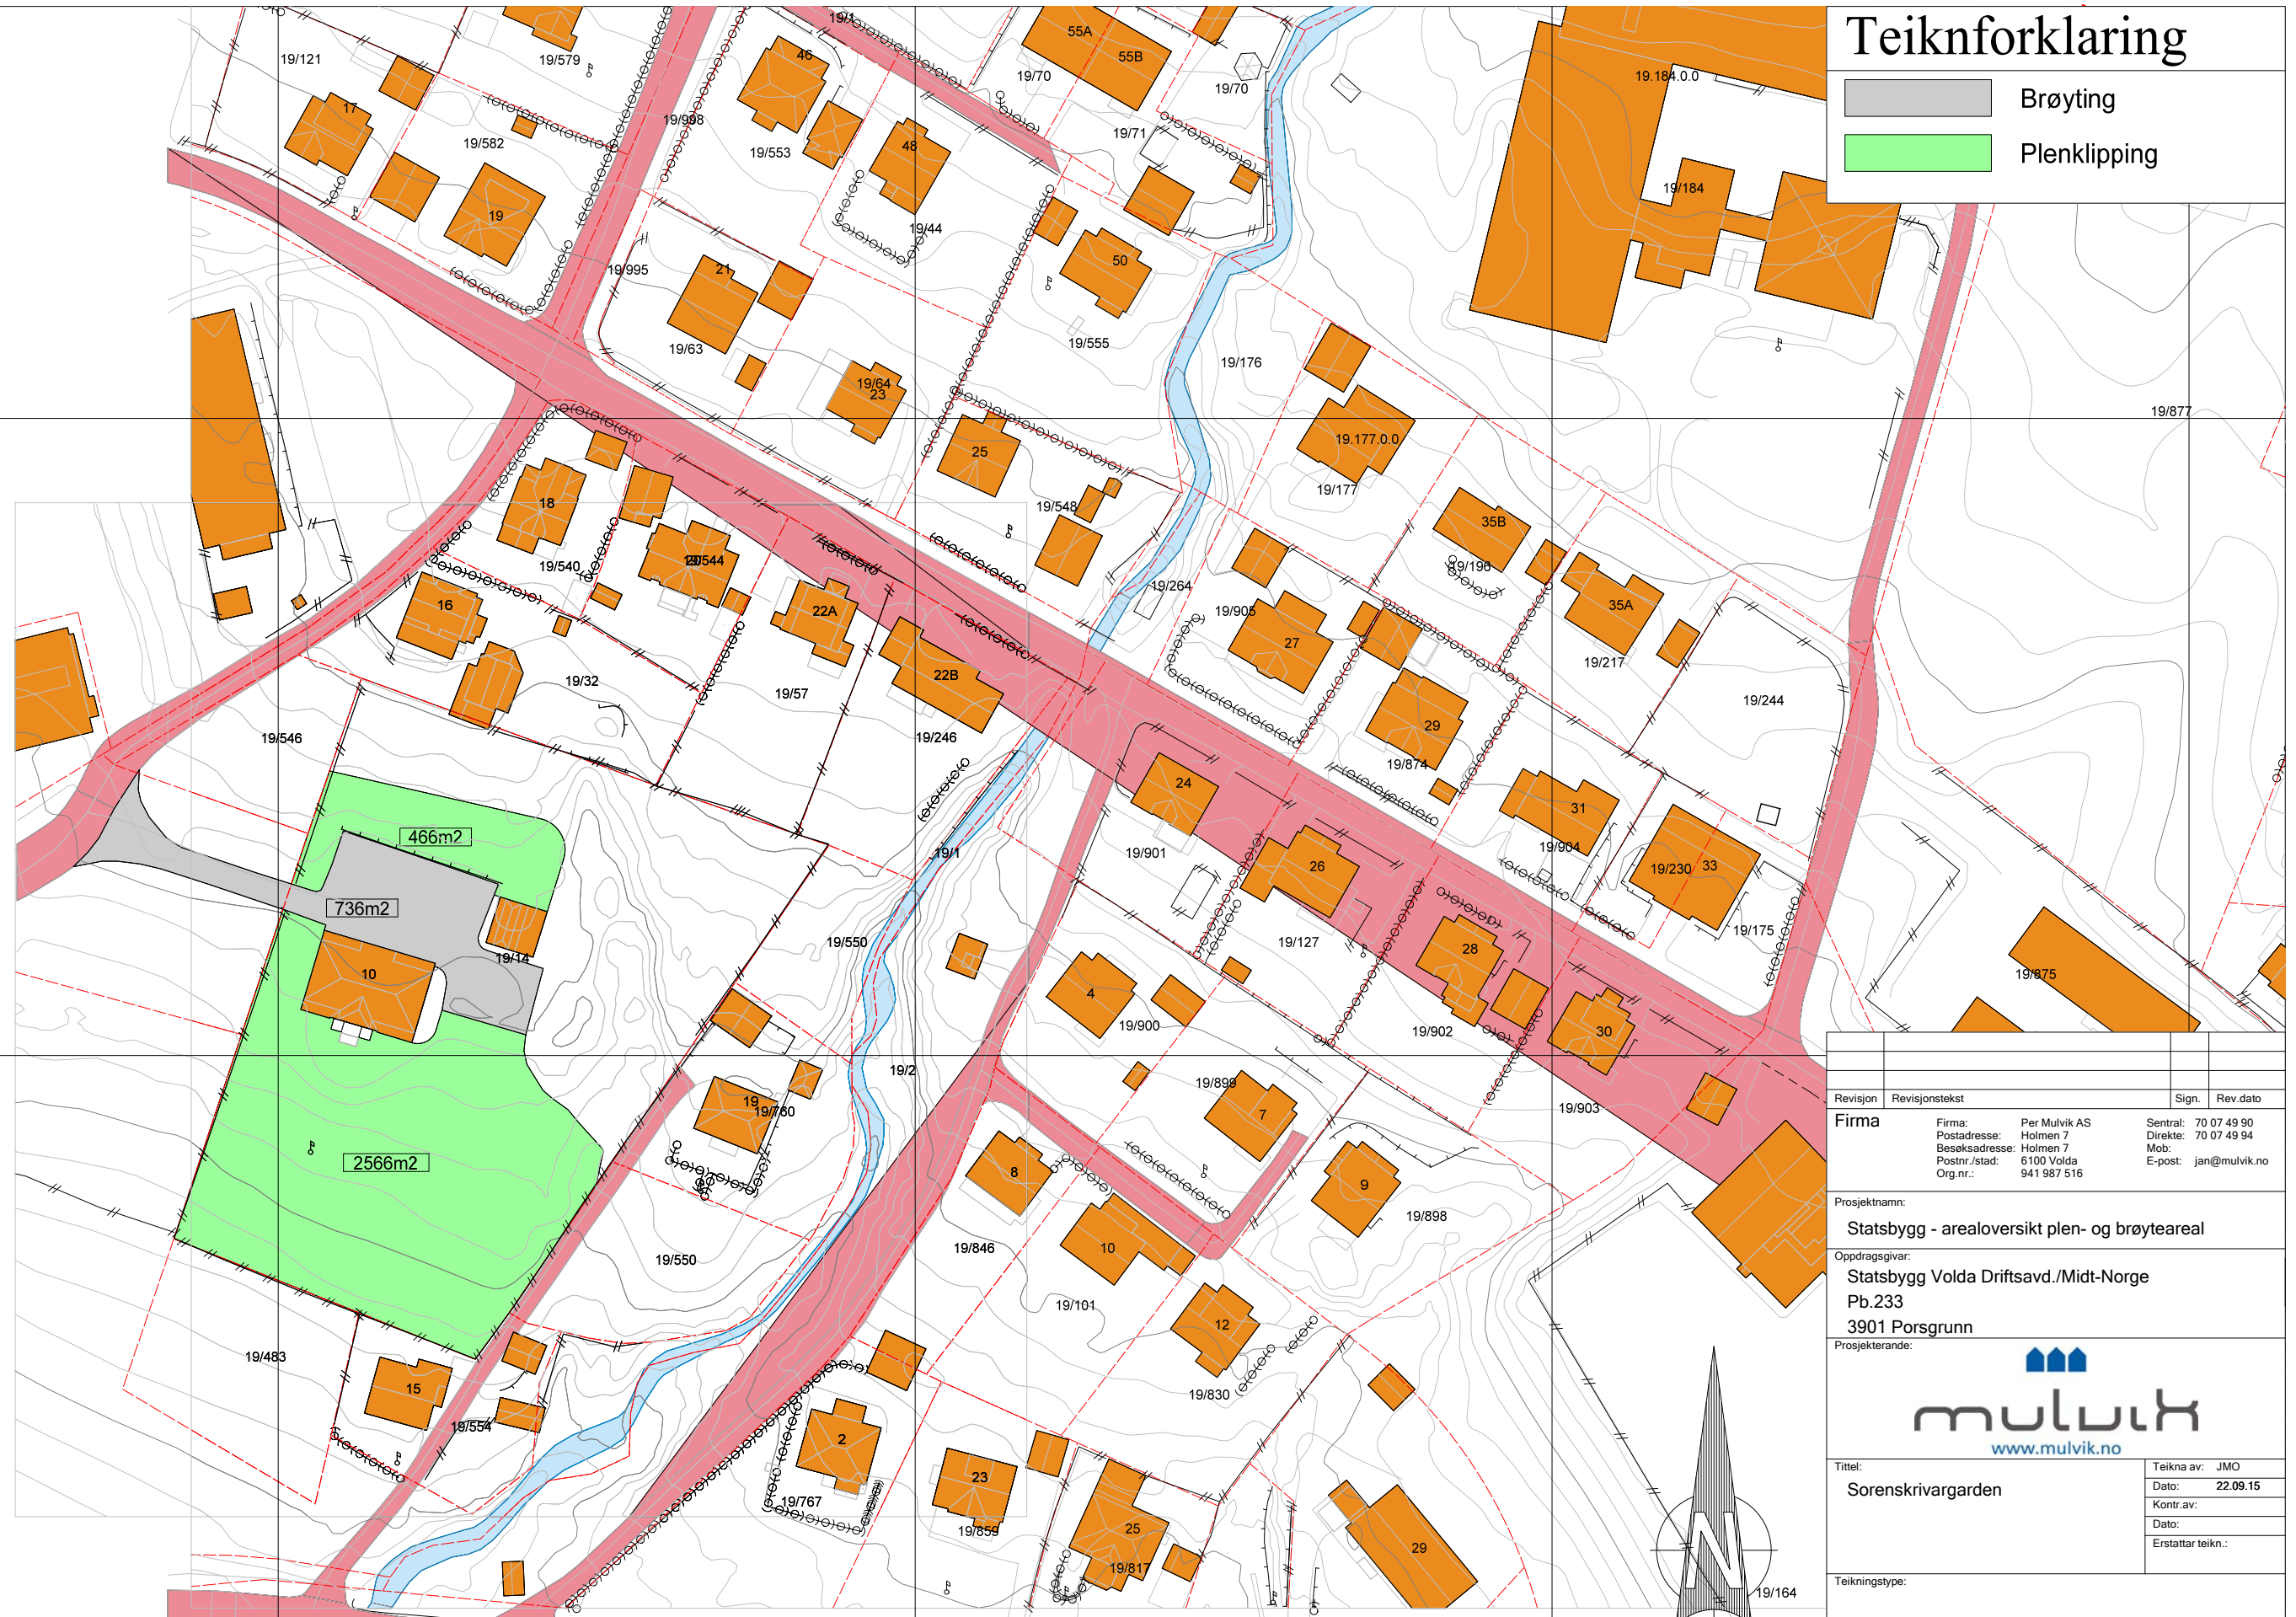

Revisjon	Revisjonstekst	Sign.	Rev.dato
<b>Firma</b>			
Firma:	Per Mulvik AS	Sentral:	70 07 49 90
Postadresse:	Holmen 7	Direkte:	70 07 49 94
Besøksadresse:	Holmen 7	Mob:	
Postnr./stad:	6100 Volda	E-post:	jan@mulvik.no
Org.nr.:	941 987 516		
Prosjektnavn:			
Statsbygg - arealoversikt plen- og brøyteareal			
Oppdragsgivar:			
Statsbygg Volda Driftsavd./Midt-Norge			
Pb.233			
3901 Porsgrunn			
Prosjekterande:			
 <a href="http://www.mulvik.no">www.mulvik.no</a>			
Tittel:			Teikna av: JMO
Sorenskrivargarden			Dato: 22.09.15
			Kontr.av:
			Dato:
			Erstatter teikn.:
Teikningstype:			
Prosjektnr.:	Teikn.nr.:	Målestokk:	Rev.
2288	905	1:1000	