




DH+58560

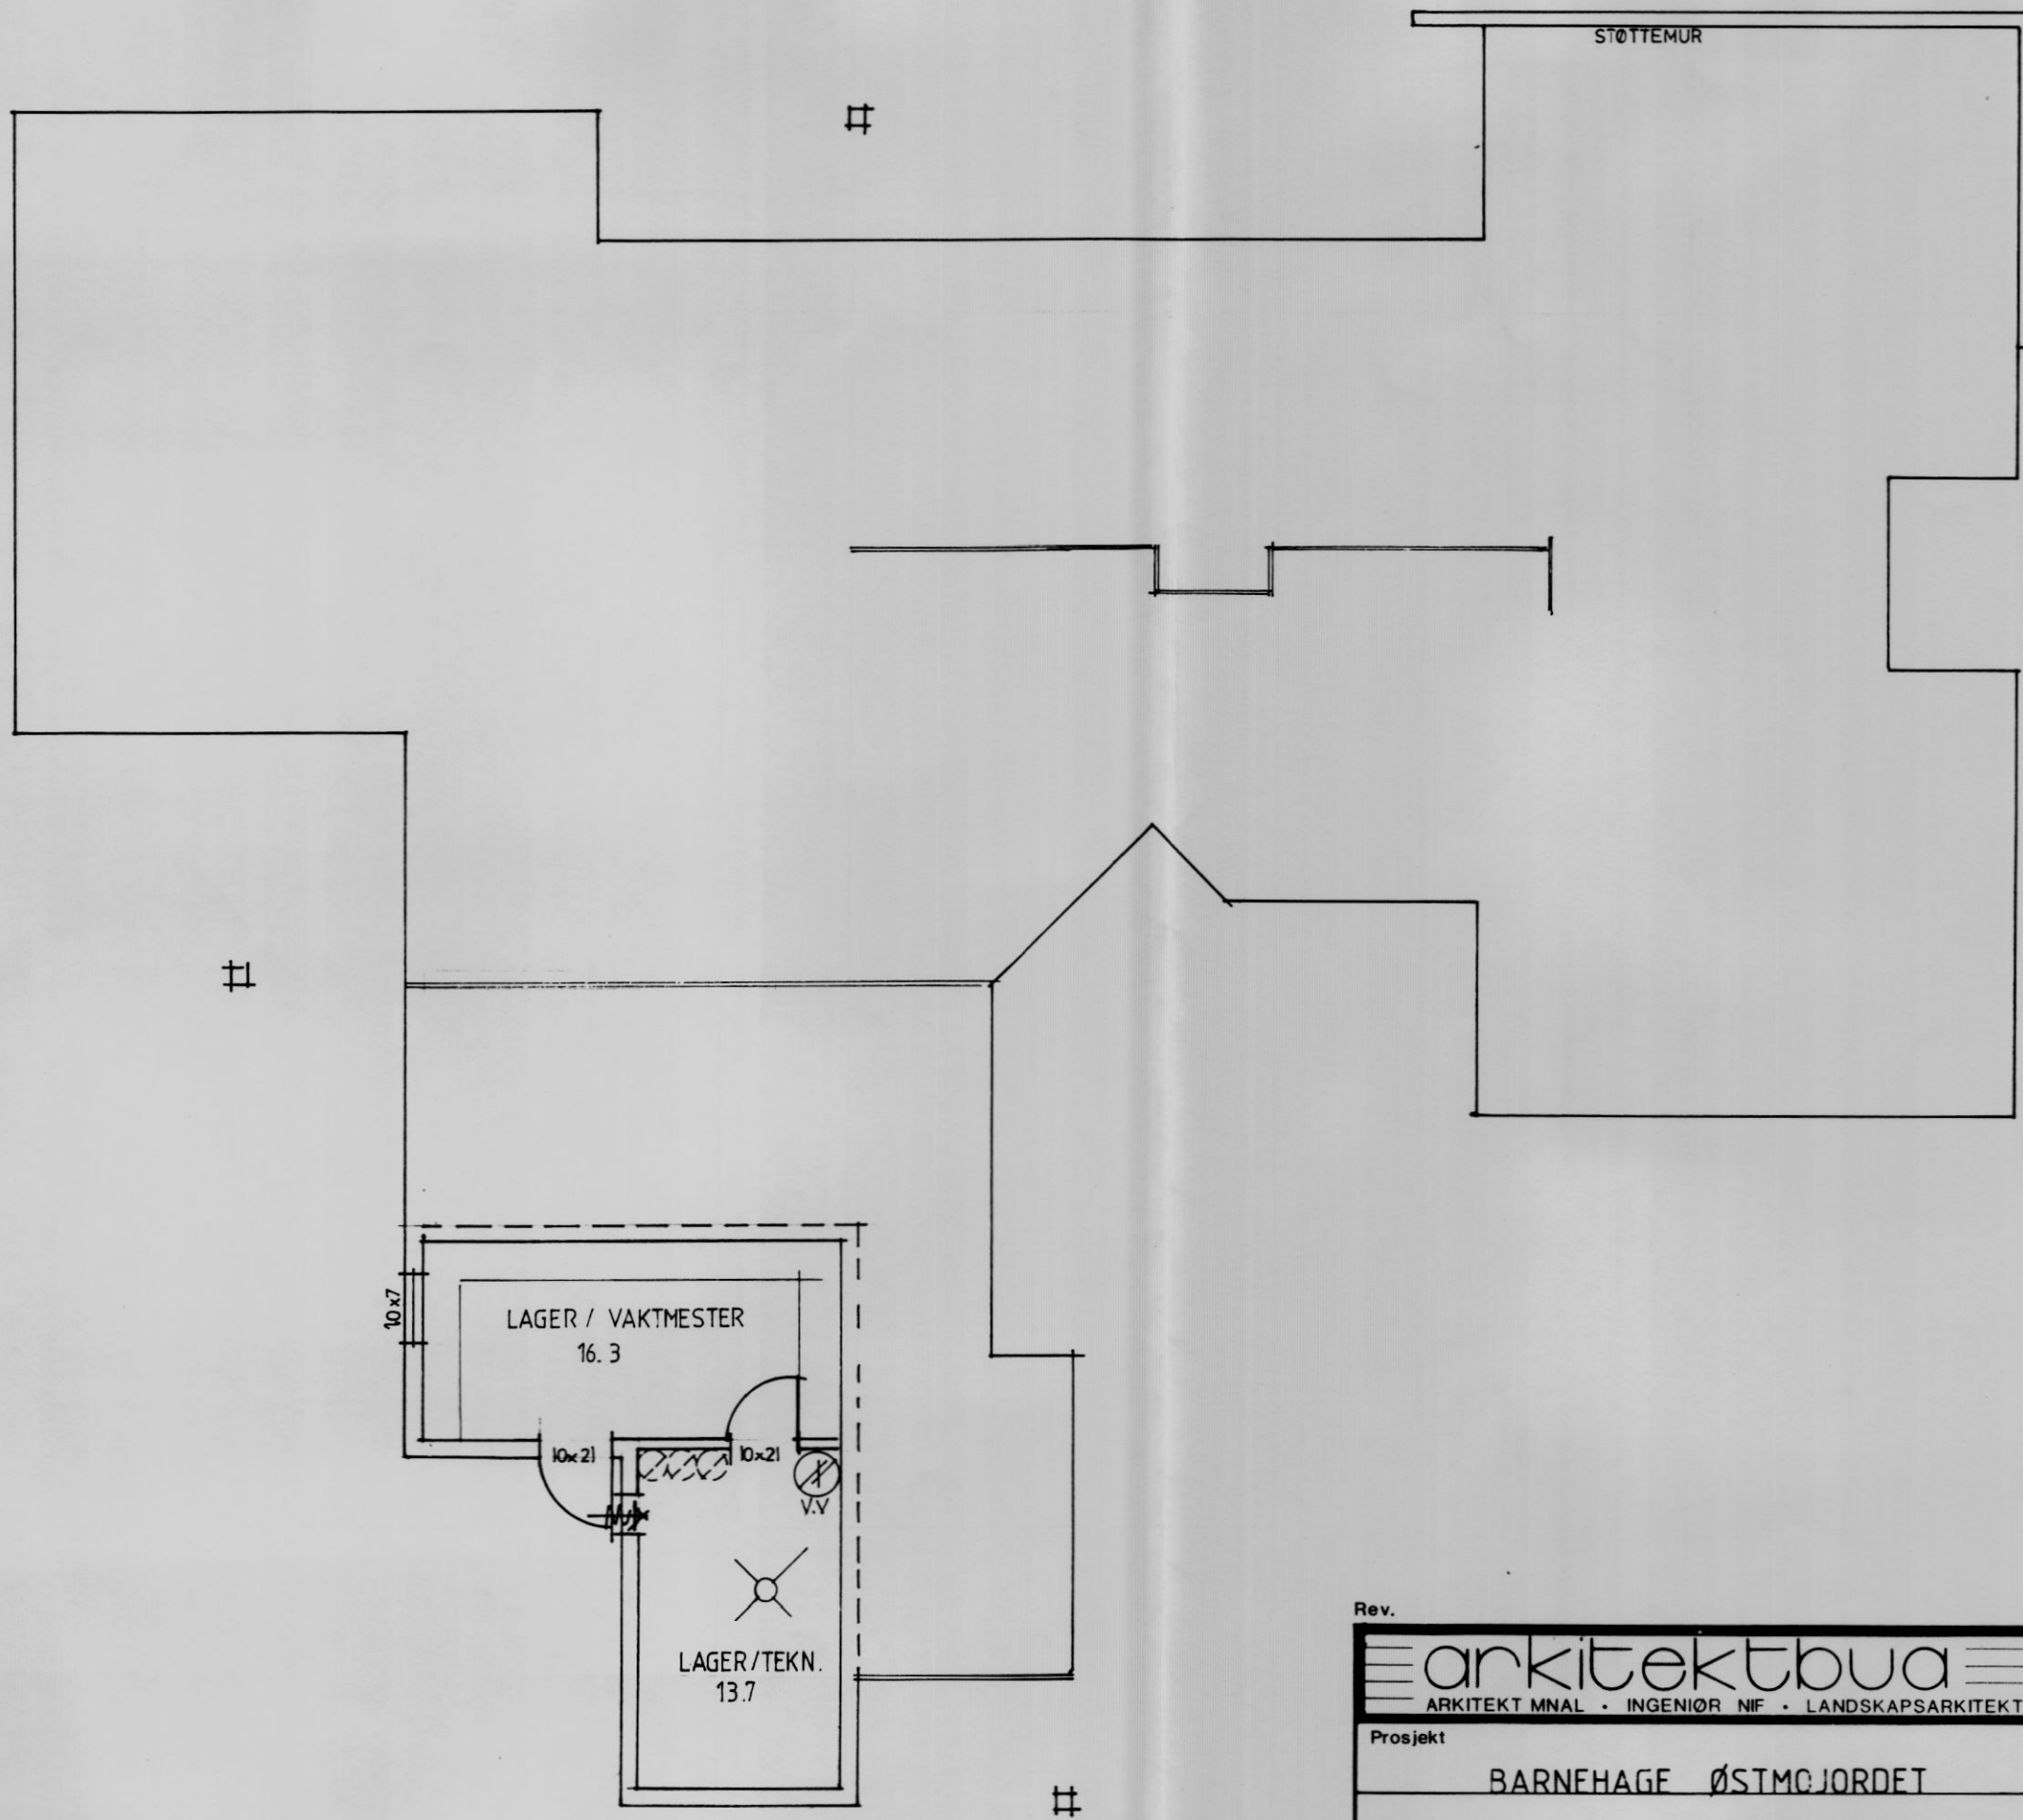

Godkjent til utførelse etter  
gjeldende lov og forskrift.

for Trysil bygningsråd 26/9.19 89  
*Merete Spjølling*

Rev.		Dato		Sign	
		<small>ARKITEKT MNAL • INGENIØR NIF • LANDSKAPSARKITEKT MNLA • 2420 TRYSIL • TLF. 064-50000</small>			
Prosjekt	BARNEHAGE ØSTMOJORDET		Dato	89.08.26	Sign
	TRYSIL KOMMUNE		Mål	1:100	Kontroll
Tegning	PLAN KJELLER		Sak-tegn. nr.	-08	Rev.